


logement PMR

L'ÉVEIL
Vivre dans un parc, habiter la ville
OSTARA


PLAN DE
VENTE

RUE DES CARILLONS
74940 ANNECY

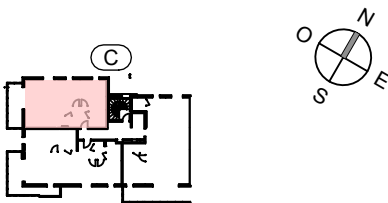

3 PIECES
HALL C - **C23** - NIV 2

HALL / DEGT.	7.31 m ²
SEJOUR / CUISINE	27.34 m ²
CHAMBRE 1	12.64 m ²
CHAMBRE 2	10.10 m ²
SDB	4.87 m ²
WC	2.02 m ²
SURFACE TOTALE HABITABLE	64.28 m²
BALCON	13.71 m ²
SURFACE TOTALE PRIVATIVE	78.01 m²

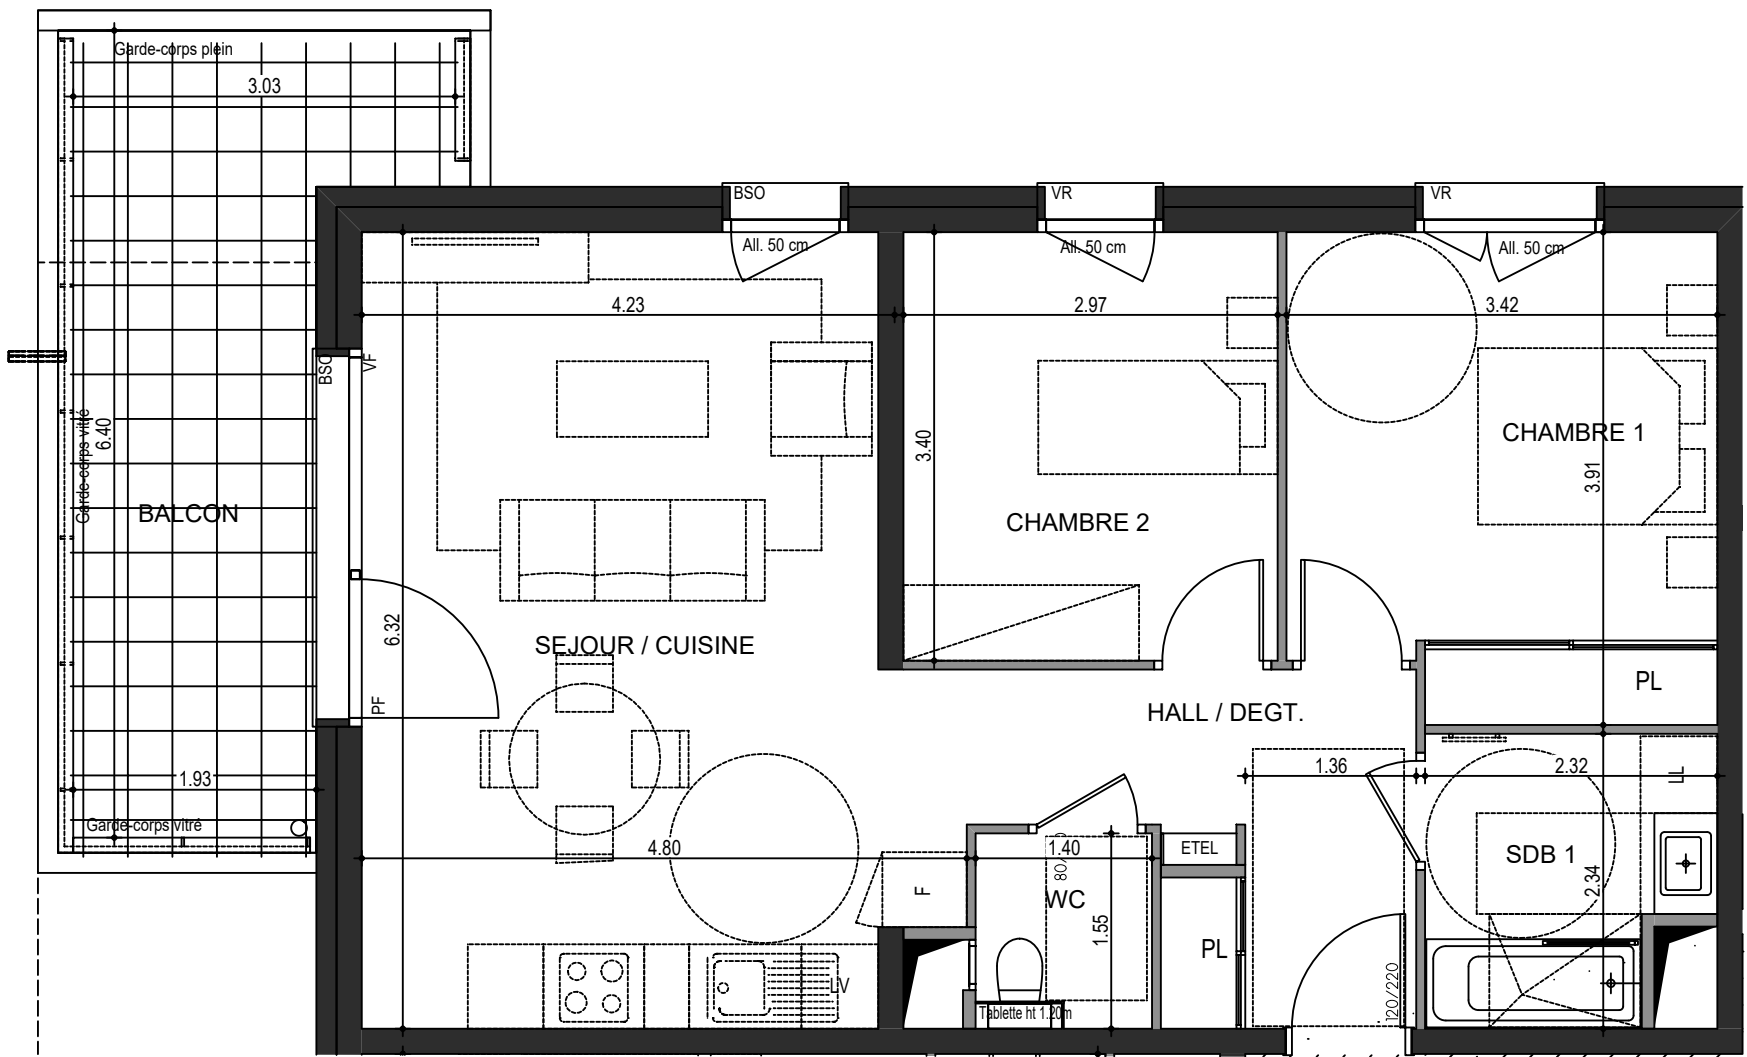

C23

LEGENDE	LL: Position éventuelle Lave Linge
VR : Volets roulant électrique	PF : Porte fenêtre
BSO : Brises soleil orientables	VF : Vitrage fixe
All : Allège	Soffite et faux plafond
GC : Garde-Corps Vitré ou plein	EP
ETEL: Tableau électrique	- - - - - limite de pli de dalle
LV : Position éventuelle Lave vaisselle	
Hauteur sous dalle des pièces principales sauf mention particulière: 2,50m	