
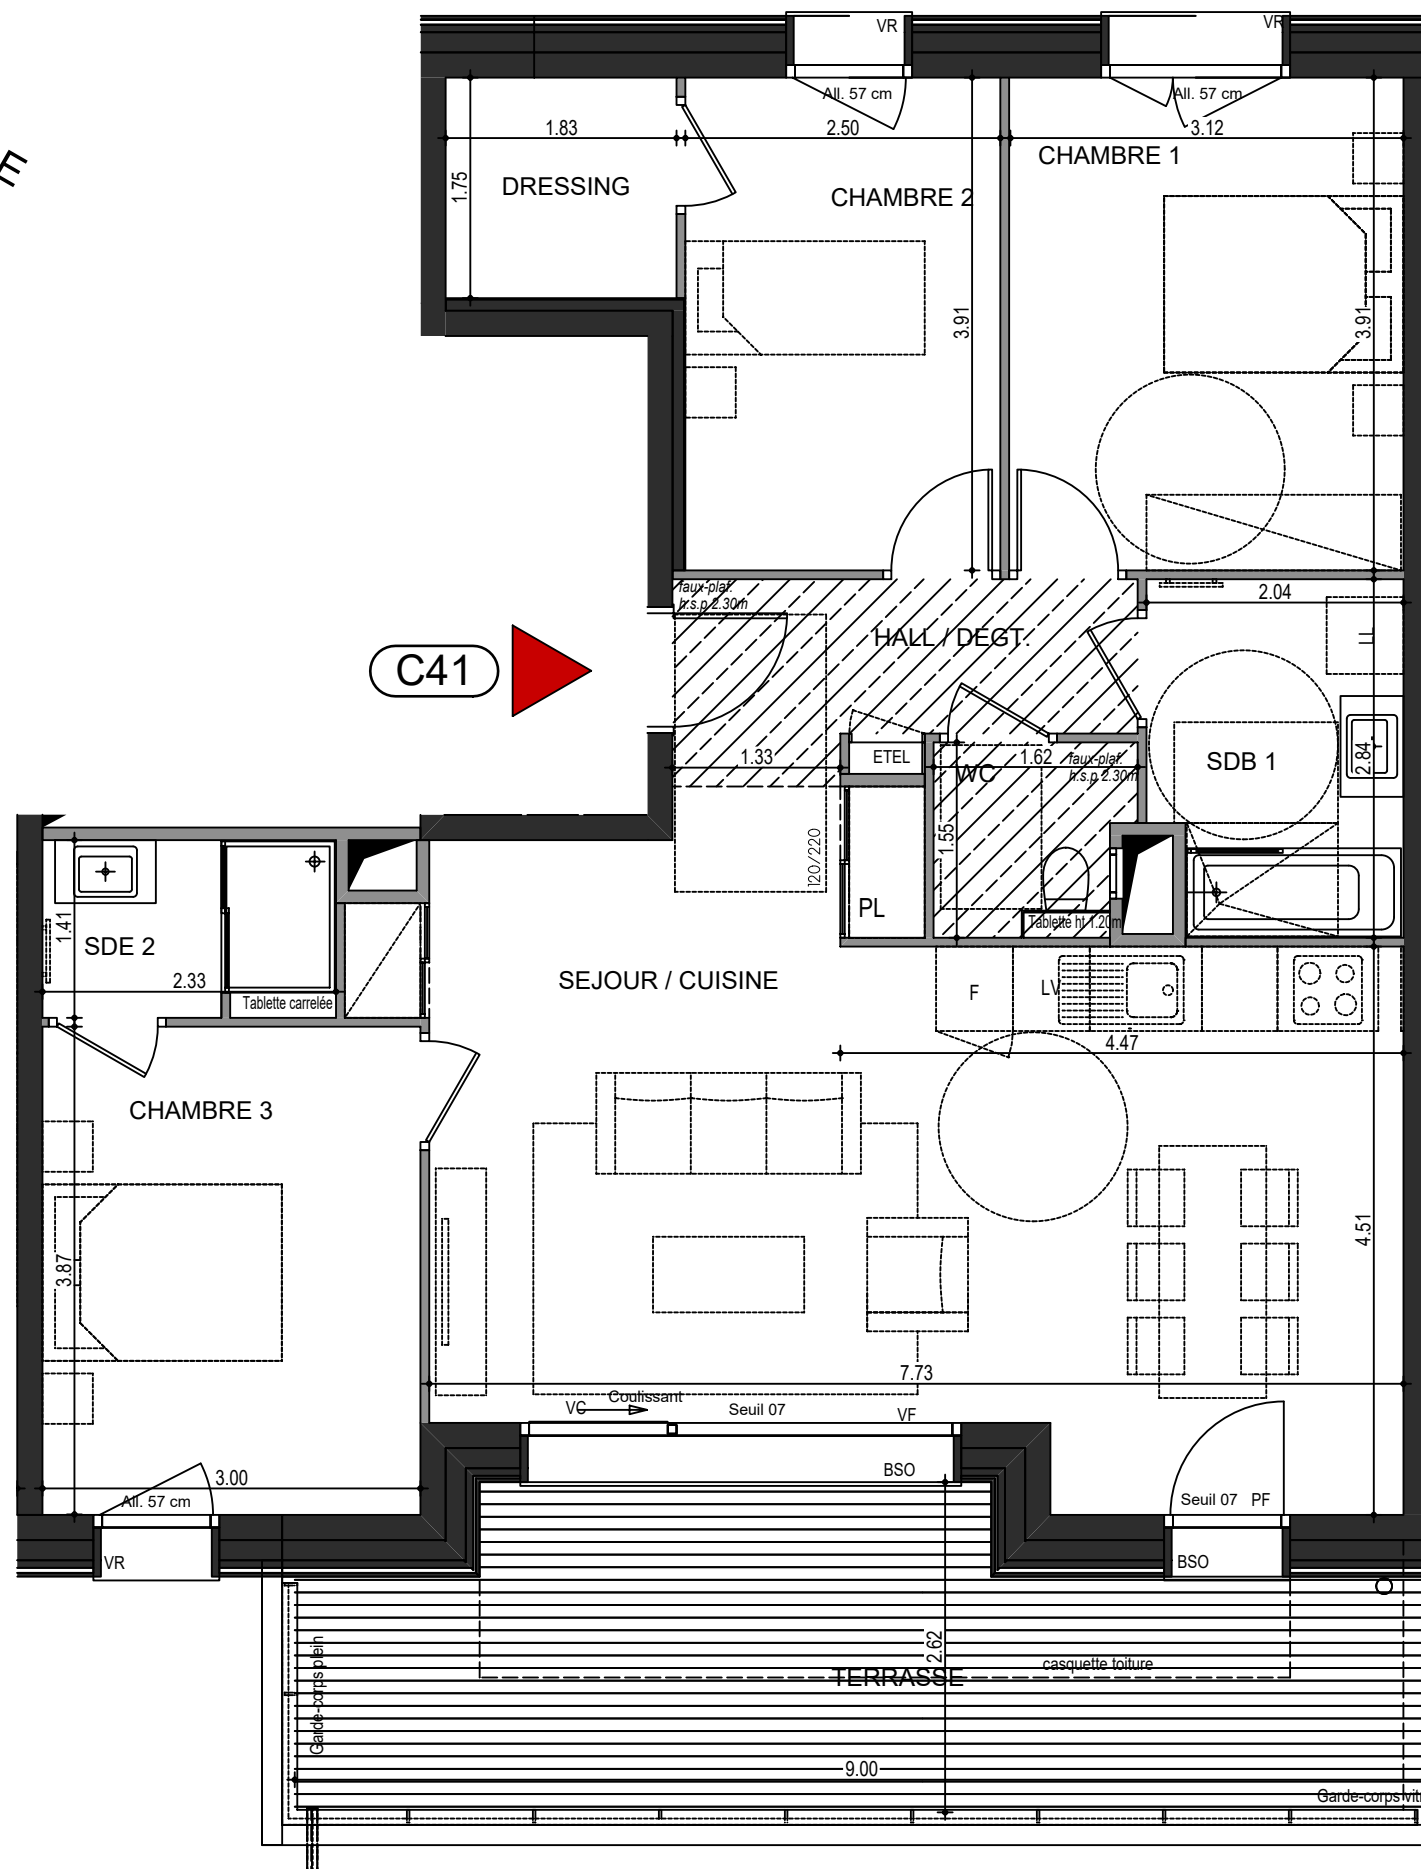


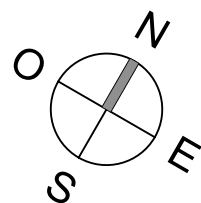

logement PMR


L'ÉVEIL

Vivre dans un parc, habiter la ville

OSTARA


PLAN DE VENTE

RUE DES CARILLONS
74940 ANNECY

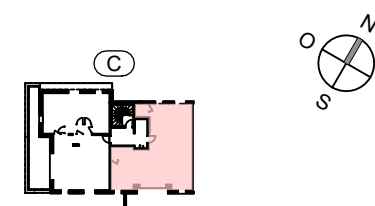

4 PIECES HALL C - C41 - NIV 4

HALL / DEGT.	6.36 m ²
SEJOUR / CUISINE	34.57 m ²
CHAMBRE 1	12.20 m ²
CHAMBRE 2	9.77 m ²
CHAMBRE 3	11.61 m ²
DRESSING	3.21 m ²
SDB 1	5.52 m ²
SDE 2	3.27 m ²
WC	2.16 m ²
SURFACE TOTALE HABITABLE	88.73 m²
TERRASSE	19.67 m ²
SURFACE TOTALE PRIVATIVE	108.40 m²

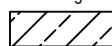LEGENDE	LL: Position éventuelle Lave Linge
VR : Volets roulant électrique	PF : Porte fenêtre
BSO : Brises soleil orientables	VF : Vitrage fixe
All : Allège	 Soffite et faux plafond
GC : Garde-Corps Vitré ou plein	 EP
ETEL: Tableau électrique	- - - - - limite de pli de dalle
LV : Position éventuelle Lave vaisselle	
hauteur sous dalle des pièces principales sauf mention particulière : 2.80	