


Quai Georges Gorse
92100 Boulogne-Billancourt

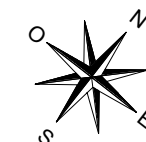

HALL B
TYPE- 5 PIECES - DUPLEX
n°B002 au RDC

ENTREE	8.96 m²
SEJOUR	31.38 m²
CUISINE	8.56 m²
CHAMBRE 1	11.66 m²
CHAMBRE 2	14.60 m²
CHAMBRE 3	10.54 m²
CHAMBRE 4	14.83 m²
SDB	6.04 m²
SDE	5.30 m²
WC	4.84 m²
RGT	2.59 m²
DGT	5.84 m²
SURFACE HABITABLE	125.14 m²

JARDIN PRIVÉ	46.55 m²
BALCON	12.01 m²
TERRASSE	12.26 m²
TOTAL ANNEXES	70.82 m²


SURFACE TOTAL	195.96 m²
---------------	-----------

LEGENDE

AP	Allège Pleine	R	Réfrigérateur
AV	Allège vitrée	LV	Lave Vaisselle
ST	Store textile	LL	Lave Linge
GC	Garde-corps	C	Cuisson
///	Soffite/Faux-plafond	TRI	Tri sélectif
ETEL	Esp techn.elect.	LC	Linéaire complémentaire
PL	Placard	---	Retombée de poutre
PAV	Pare-vue		
CLOTURE - hauteur 1m			

INDICE C 24/06/2024


ECHELLE: 0 0.5 1m 1/50

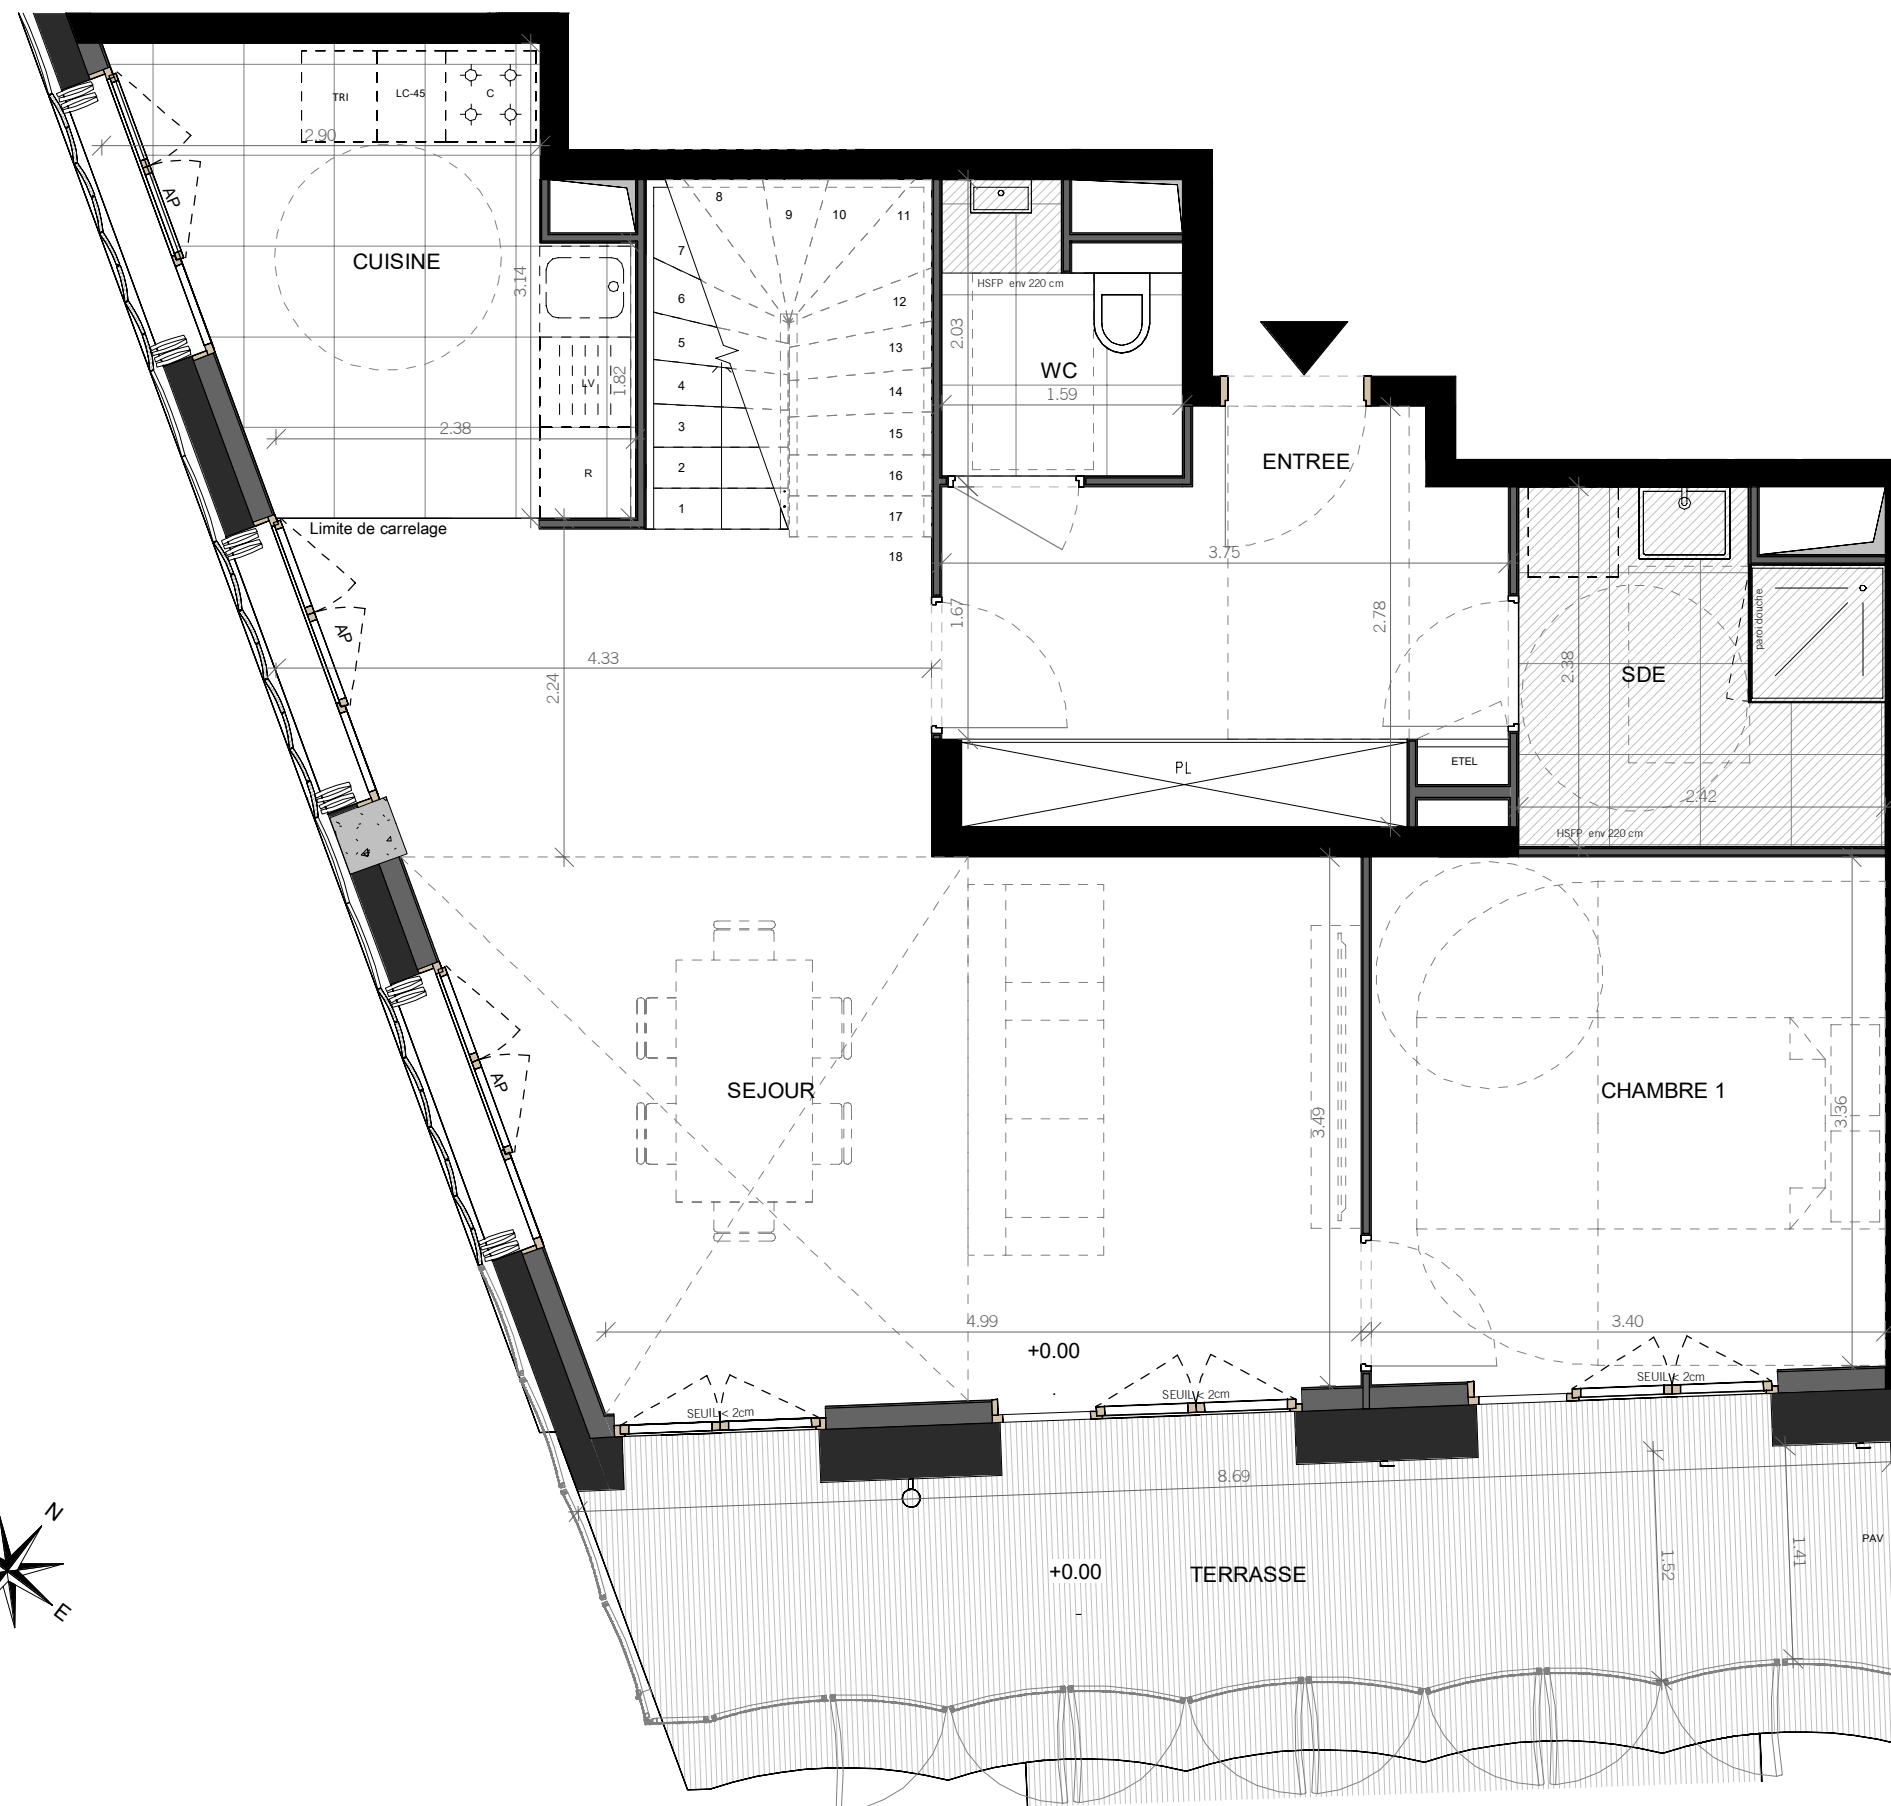

Conformément à la réglementation, ce plan est

PMR EVOLUTIF

Nota: Les surfaces des placards sont comprises dans celles des pièces où ils se situent. Des modifications sont susceptibles d'être apportées à ce plan en fonction des nécessités techniques et réglementaires de la réalisation, tant en ce qui concerne les dimensions libres que l'équipement. Les soffites, faux-plafonds, retombées, gaines techniques, canalisations, trappes de visite, descentes d'eaux pluviales, équipements électriques, ne sont pas systématiquement représentés ou sont à titre indicatif. Les dimensions et les implantations des appareils de chauffage, lorsqu'ils sont représentés, sont indicatifs et seront soumis à la conformité de l'étude thermique. Des modifications peuvent intervenir sur l'aménagement des jardins.

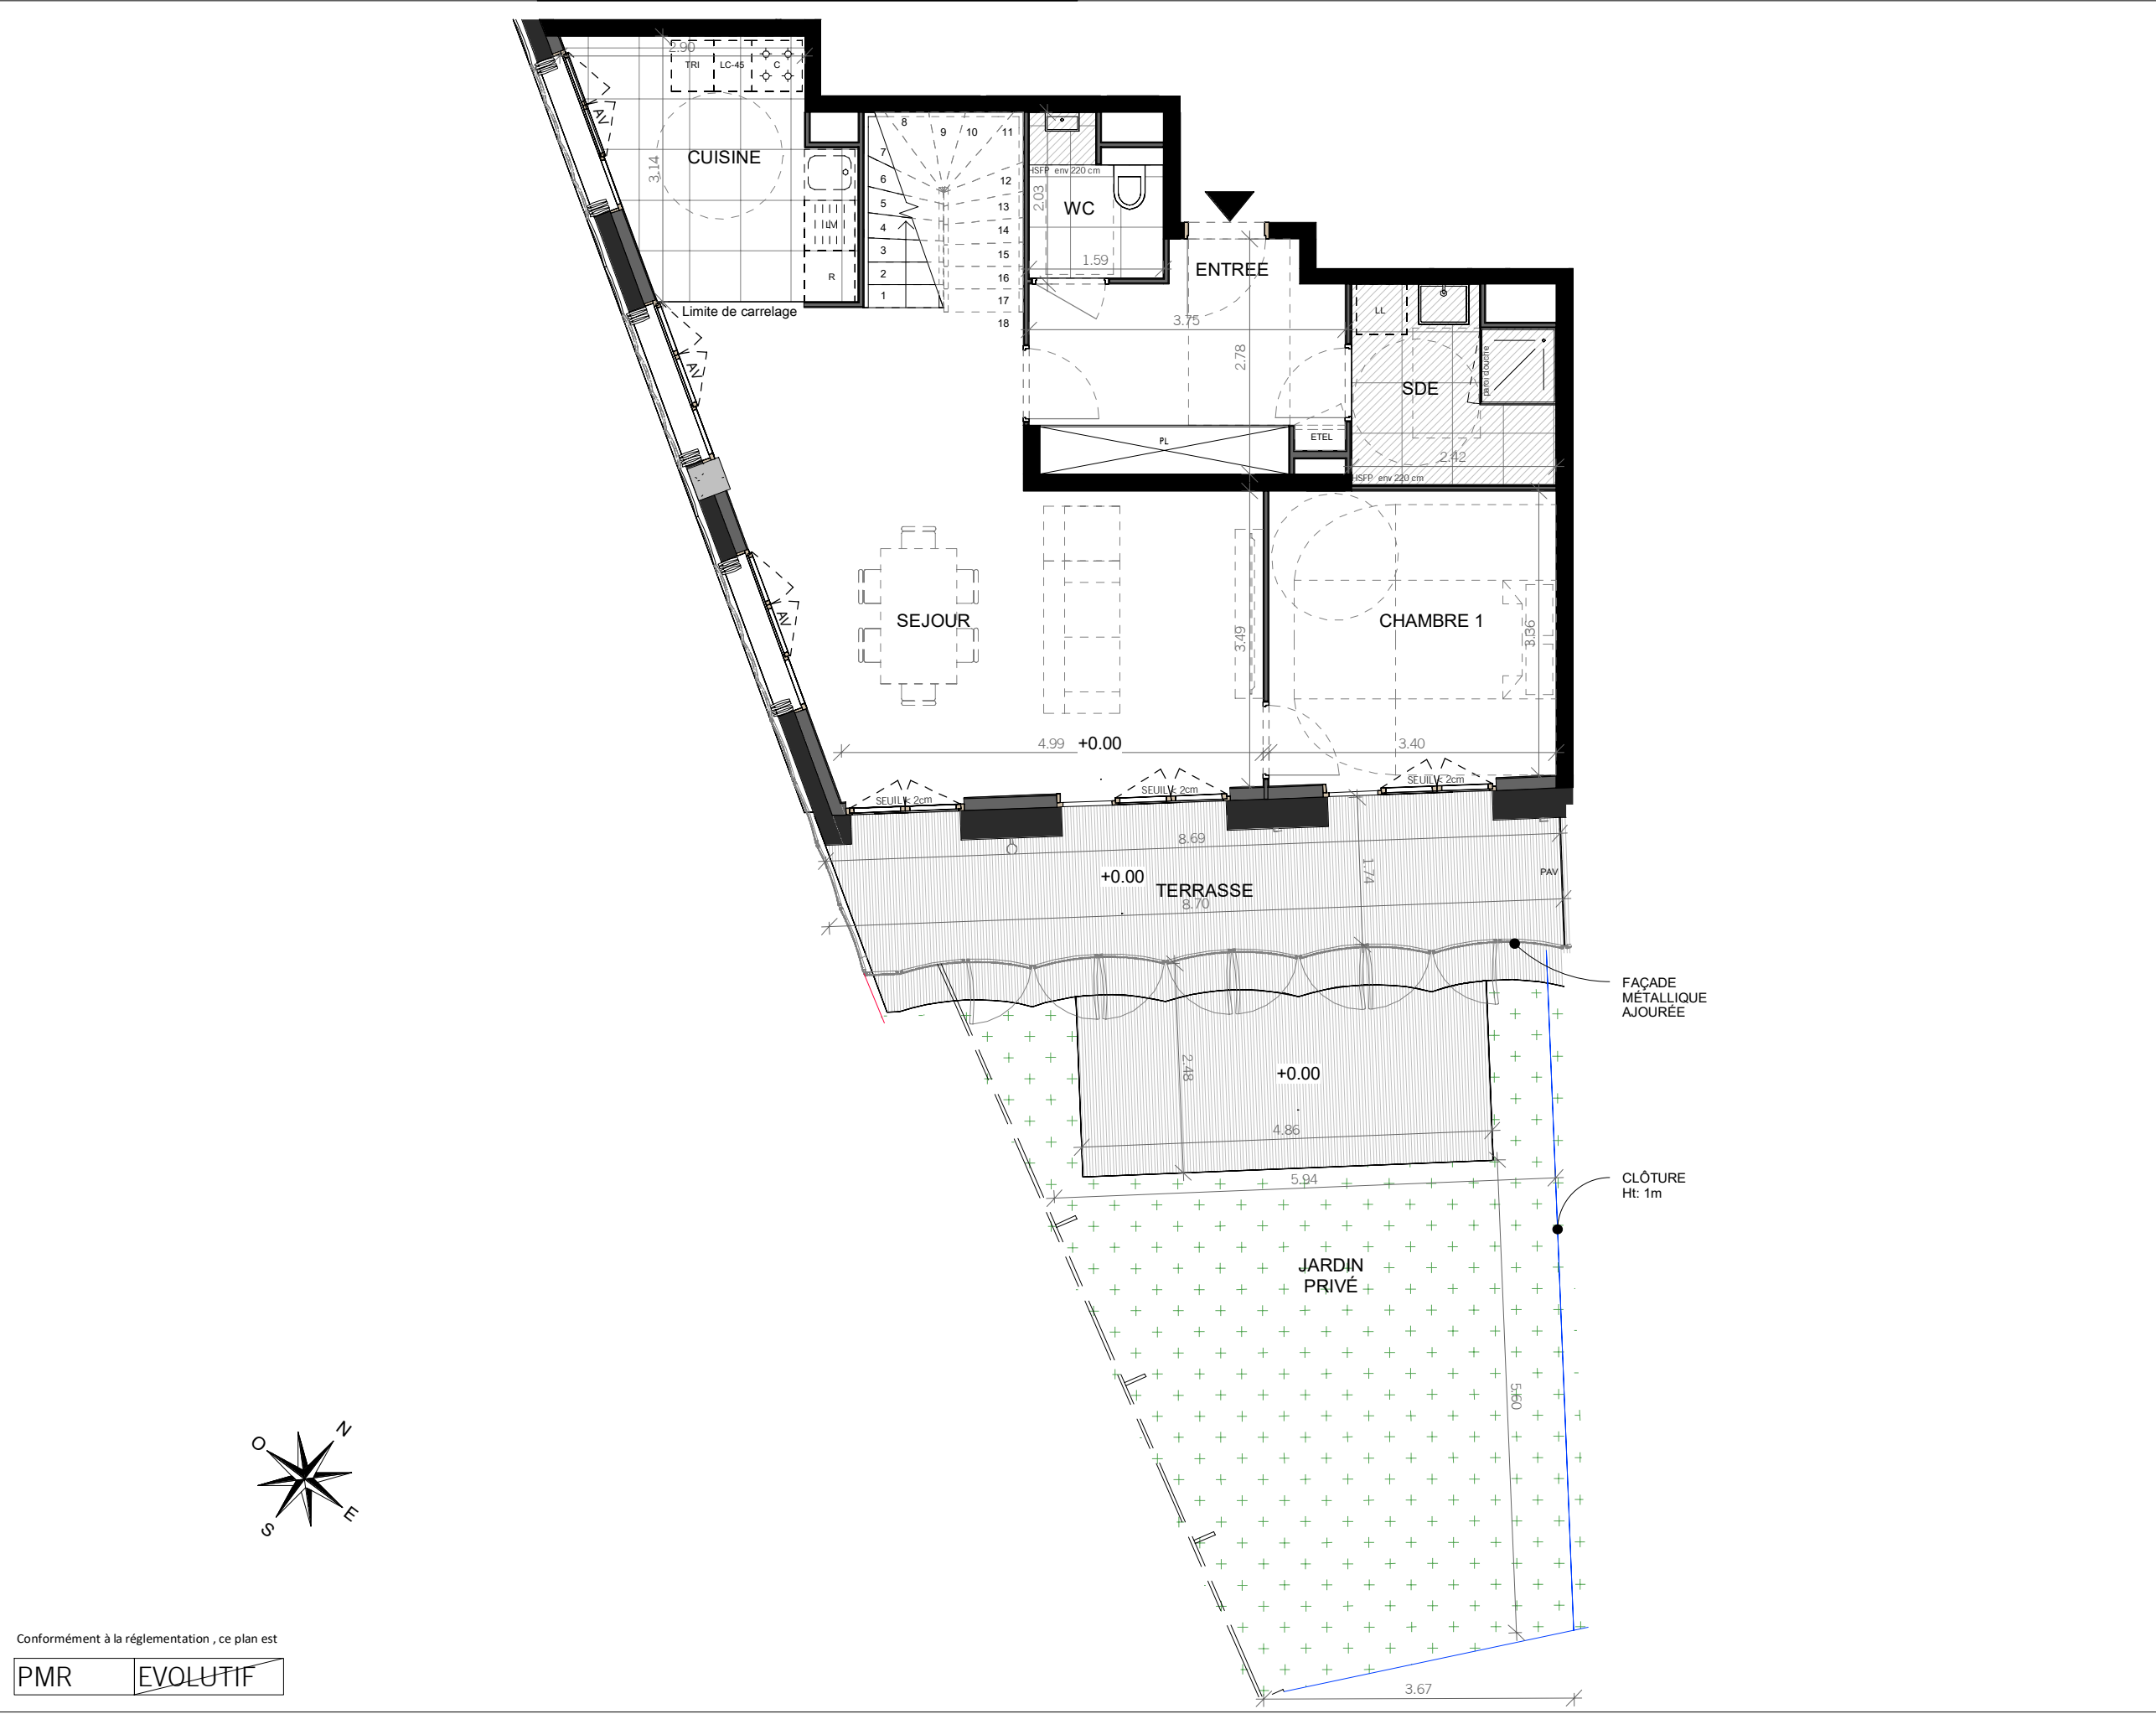


Conformément à la réglementation , ce plan est

PMR

EVOLUTIF

Nota: Les surfaces des placards sont comprises dans celles des pièces où ils se situent. Des modifications sont susceptibles d'être apportées à ce plan en fonction des nécessités techniques et réglementaires de la réalisation, tant en ce qui concerne les dimensions libres que l'équipement. Les soffites, faux-plafonds, retombées, gaines techniques, canalisations, trappes de visite, descentes d'eaux pluviales, équipements électriques, ne sont pas systématiquement représentés ou sont à titre indicatif. Les dimensions et les implantations des appareils de chauffage, lorsqu'ils sont représentés, sont indicatifs et seront soumis à la conformité de l'étude thermique. Des modifications peuvent intervenir sur l'aménagement des jardins.

Quai Georges Gorse
92100 Boulogne-Billancourt

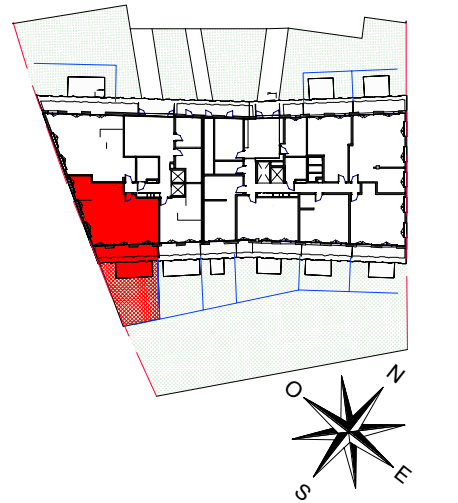

HALL B
TYPE- 5 PIECES - DUPLEX
n°B002 JARDIN

ENTREE	8.96 m²
SEJOUR	31.38 m²
CUISINE	8.56 m²
CHAMBRE 1	11.66 m²
CHAMBRE 2	14.60 m²
CHAMBRE 3	10.54 m²
CHAMBRE 4	14.83 m²
SDB	6.04 m²
SDE	5.30 m²
WC	4.84 m²
RGT	2.59 m²
DGT	5.84 m²
SURFACE HABITABLE	125.14 m²

JARDIN PRIVÉ	46.55 m²
BALCON	12.01 m²
TERRASSE	12.26 m²
TOTAL ANNEXES	70.82 m²

SURFACE TOTAL	195.96 m²
---------------	-----------


LEGENDE

AP	Allège Pleine	R	Réfrigérateur
AV	Allège vitrée	LV	Lave Vaisselle
ST	Store textile	LL	Lave Linge
GC	Garde-corps	C	Cuisson
Soffite/Faux-plafond		TRI	Tri sélectif
EDEL	Esp techn.elect.	LC	Linéaire complémentaire
PL	Placard	---	Retombée de poutre
PAV	Pare-vue		
CLOTURE	- hauteur 1m		

INDICE C 24/06/2024

ECHELLE: 0 0.5 1m 1/75

Quai Georges Gorse
92100 Boulogne-Billancourt

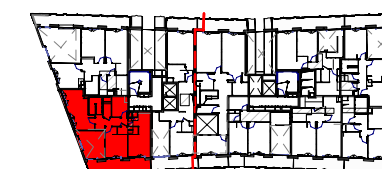

HALL B
TYPE- 5 PIECES - DUPLEX
n°B002. au R+1

ENTREE	8.96 m²
SEJOUR	31.38 m²
CUISINE	8.56 m²
CHAMBRE 1	11.66 m²
CHAMBRE 2	14.60 m²
CHAMBRE 3	10.54 m²
CHAMBRE 4	14.83 m²
SDB	6.04 m²
SDE	5.30 m²
WC	4.84 m²
RGT	2.59 m²
DGT	5.84 m²
SURFACE HABITABLE	125.14 m²

JARDIN PRIVÉ	46.55 m²
BALCON	12.01 m²
TERRASSE	12.26 m²
TOTAL ANNEXES	70.82 m²

SURFACE TOTAL	195.96 m²
---------------	-----------

LEGENDE

AP	Allège Pleine	R	Réfrigérateur
AV	Allège vitrée	LV	Lave Vaisselle
ST	Store textile	LL	Lave Linge
GC	Garde-corps	C	Cuisson
///	Soffite/Faux-plafond	TRI	Tri sélectif
ETEL	Esp techn.elect.	LC	Linéaire complémentaire
PL	Placard	---	Retombée de poutre
PAV	Pare-vue		
CLOTURE	hauteur 1m		

INDICE C 24/06/2024

ECHELLE: 0 0.5 1m 1/50



Conformément à la réglementation, ce plan est

PMR EVOLUTIF

Nota: Les surfaces des placards sont comprises dans celles des pièces où ils se situent. Des modifications sont susceptibles d'être apportées à ce plan en fonction des nécessités techniques et réglementaires de la réalisation, tant en ce qui concerne les dimensions libres que l'équipement. Les soffites, faux-plafonds, retombées, gaines techniques, canalisations, trappes de visite, descentes d'eaux pluviales, équipements électriques, ne sont pas systématiquement représentés ou sont à titre indicatif. Les dimensions et les implantations des appareils de chauffage, lorsqu'ils sont représentés, sont indicatifs et seront soumis à la conformité de l'étude thermique. Des modifications peuvent intervenir sur l'aménagement des jardins.