
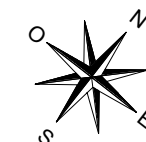


Quai Georges Gorse
92100 Boulogne-Billancourt

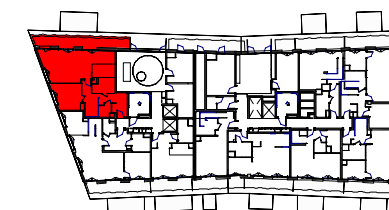

HALL B
TYPE- 5 PIECES - DUPLEX
n°B003 au RDC

ENTREE	4.76 m²
SEJOUR/CUISINE	36.27 m²
CHAMBRE 1	12.43 m²
CHAMBRE 2	12.17 m²
CHAMBRE 3	11.31 m²
CHAMBRE 4	11.84 m²
SDB	5.83 m²
SDE	5.43 m²
WC	2.60 m²
CELLIER	2.49 m²
DRESSING	2.16 m²
DGT	16.69 m²
SURFACE HABITABLE	123.98 m²

JARDIN PRIVÉ	40.35 m²
BALCON	18.75 m²
TERRASSE	18.86 m²
TOTAL ANNEXES	77.96 m²



SURFACE TOTAL	201.94 m²
---------------	-----------

LEGENDE

AP	Allège Pleine	R	Réfrigérateur
AV	Allège vitrée	LV	Lave Vaisselle
ST	Store textile	LL	Lave Linge
GC	Garde-corps	C	Cuisson
///	Soffite/Faux-plafond	TRI	Tri sélectif
ETEL	Esp techn.elect.	LC	Linéaire complémentaire
PL	Placard	---	Retombée de poutre
PAV	Pare-vue		
CLOTURE	hauteur 1m		

INDICE D 12/01/2026

ECHELLE: 0 0.5 1m 1/50

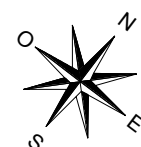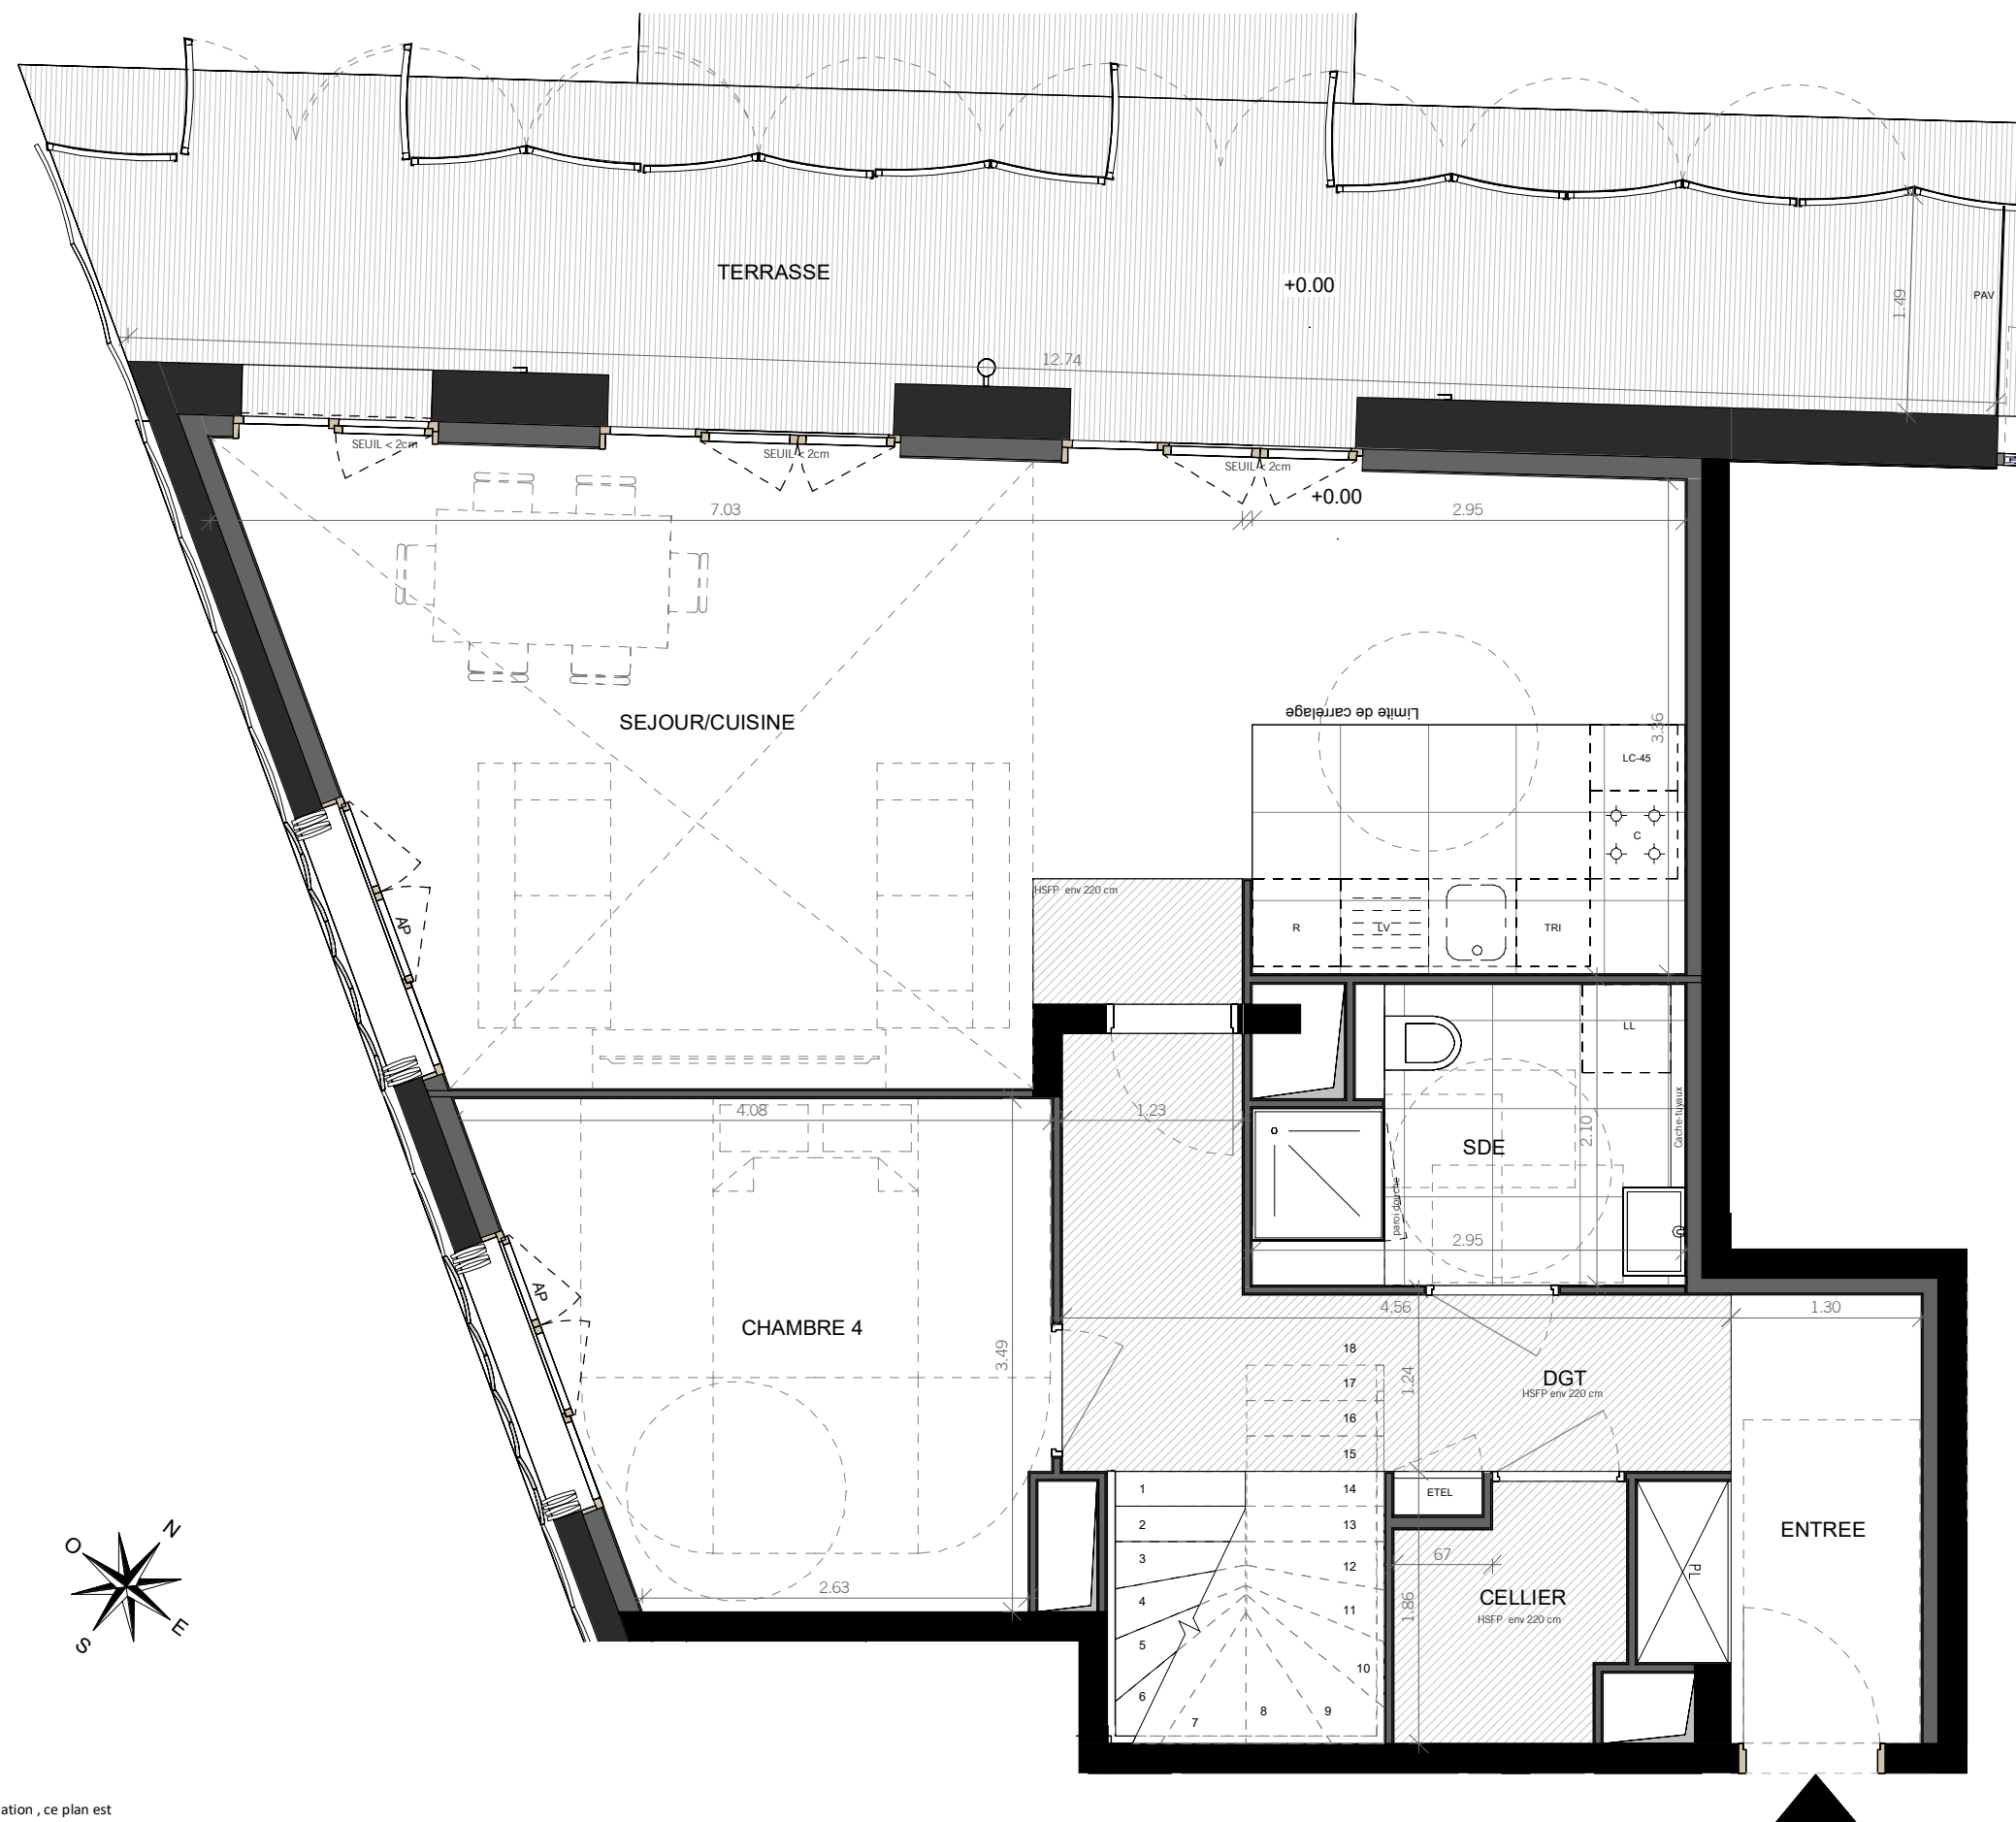

Conformément à la réglementation, ce plan est

PMR EVOLUTIF

Nota: Les surfaces des placards sont comprises dans celles des pièces où ils se situent. Des modifications sont susceptibles d'être apportées à ce plan en fonction des nécessités techniques et réglementaires de la réalisation, tant en ce qui concerne les dimensions libres que l'équipement. Les soffites, faux-plafonds, retombées, gaines techniques, canalisations, trappes de visite, descentes d'eaux pluviales, équipements électriques, ne sont pas systématiquement représentés ou sont à titre indicatif. Les dimensions et les implantations des appareils de chauffage, lorsqu'ils sont représentés, sont indicatifs et seront soumis à la conformité de l'étude thermique. Des modifications peuvent intervenir sur l'aménagement des jardins.

ENTREE	4.76 m²
SEJOUR/CUISINE	36.27 m²
CHAMBRE 1	12.43 m²
CHAMBRE 2	12.17 m²
CHAMBRE 3	11.31 m²
CHAMBRE 4	11.84 m²
SDB	5.83 m²
SDE	5.43 m²
WC	2.60 m²
CELLIER	2.49 m²
DRESSING	2.16 m²
DGT	16.69 m²
SURFACE HABITABLE	123.98 m²


JARDIN PRIVÉ	40.35 m²
BALCON	18.75 m²
TERRASSE	18.86 m²
TOTAL ANNEXES	77.96 m²

SURFACE TOTAL	201.94 m ²
---------------	-----------------------

AP	Allège Pleine	R	Réfrigérateur
AV	Allège vitrée	LV	Lave Vaisselle
ST	Store textile	LL	Lave Linge
GC	Garde-corps	C	Cuisson
	Soffite/Faux-plafond	TRI	Tri sélectif
ETEL	Esp techn.elect.	LC	Linéaire complémentaire
PL	Placard	— — —	Retombée de poutre
PAV	Pare-vue		
CLOTURE - hauteur 1m			

INDICE D	12/01/2026
----------	------------


ECHELLE: 1/75

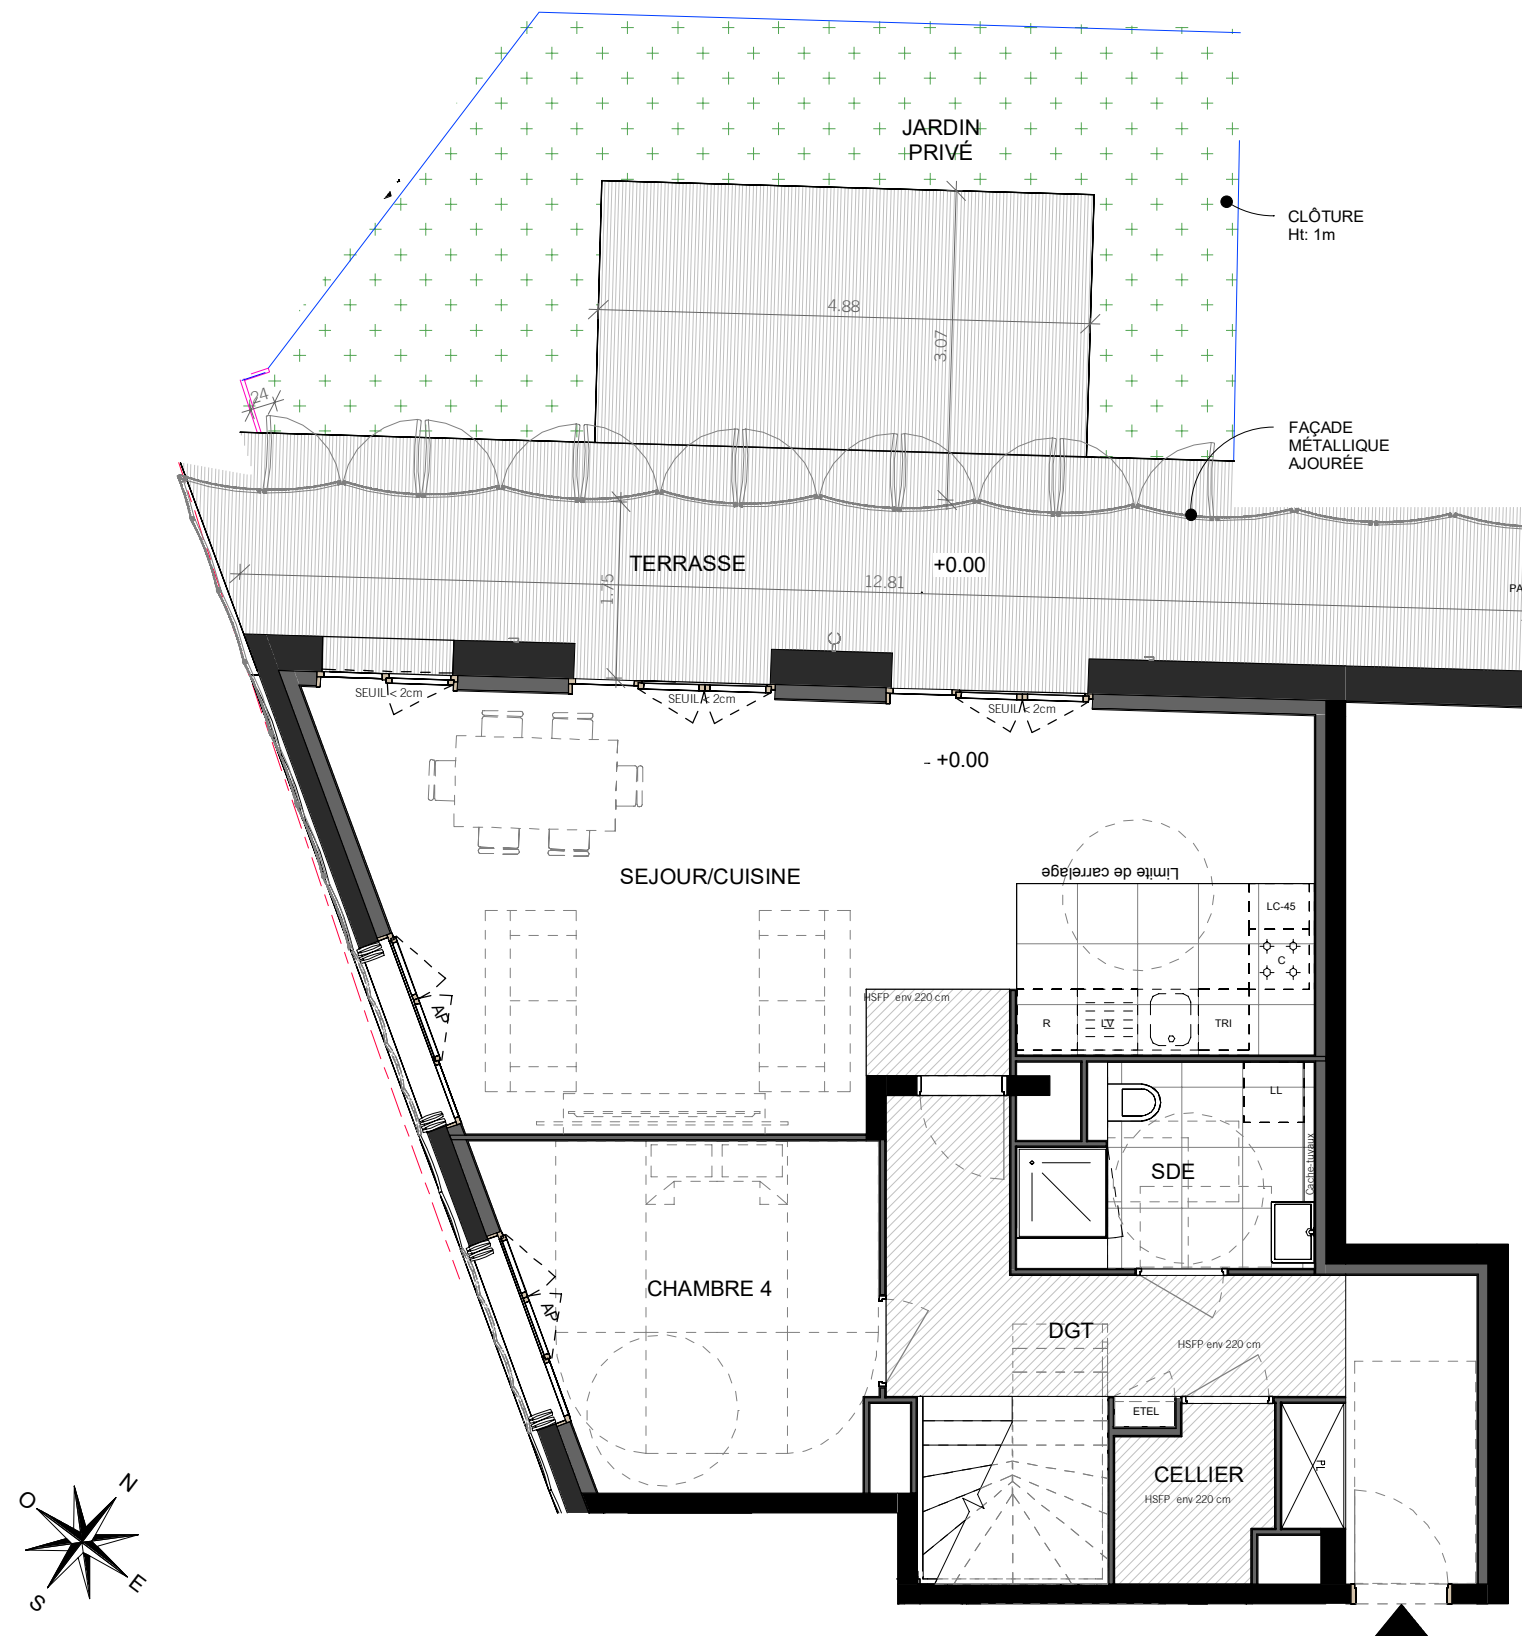

Conformément à la réglementation , ce plan est

PMR	EVOLUTIF
-----	---------------------

Nota: Les surfaces des placards sont comprises dans celles des pièces où ils se situent. Des modifications sont susceptibles d'être apportées à ce plan en fonction des nécessités techniques et réglementaires de la réalisation, tant en ce qui concerne les dimensions libres que l'équipement. les soffites, faux-plafonds, retombées, gaines techniques, canalisations, trappes de visite, descentes d'eaux pluviales, équipements électriques, ne sont pas systématiquement représentées ou sont à titre indicatif. Les dimensions et les implantations des appareils de chauffage, lorsqu'ils sont représentés, sont indicatifs et seront soumis à la conformité de l'étude thermique. Des modifications peuvent intervenir sur l'aménagement des jardins.


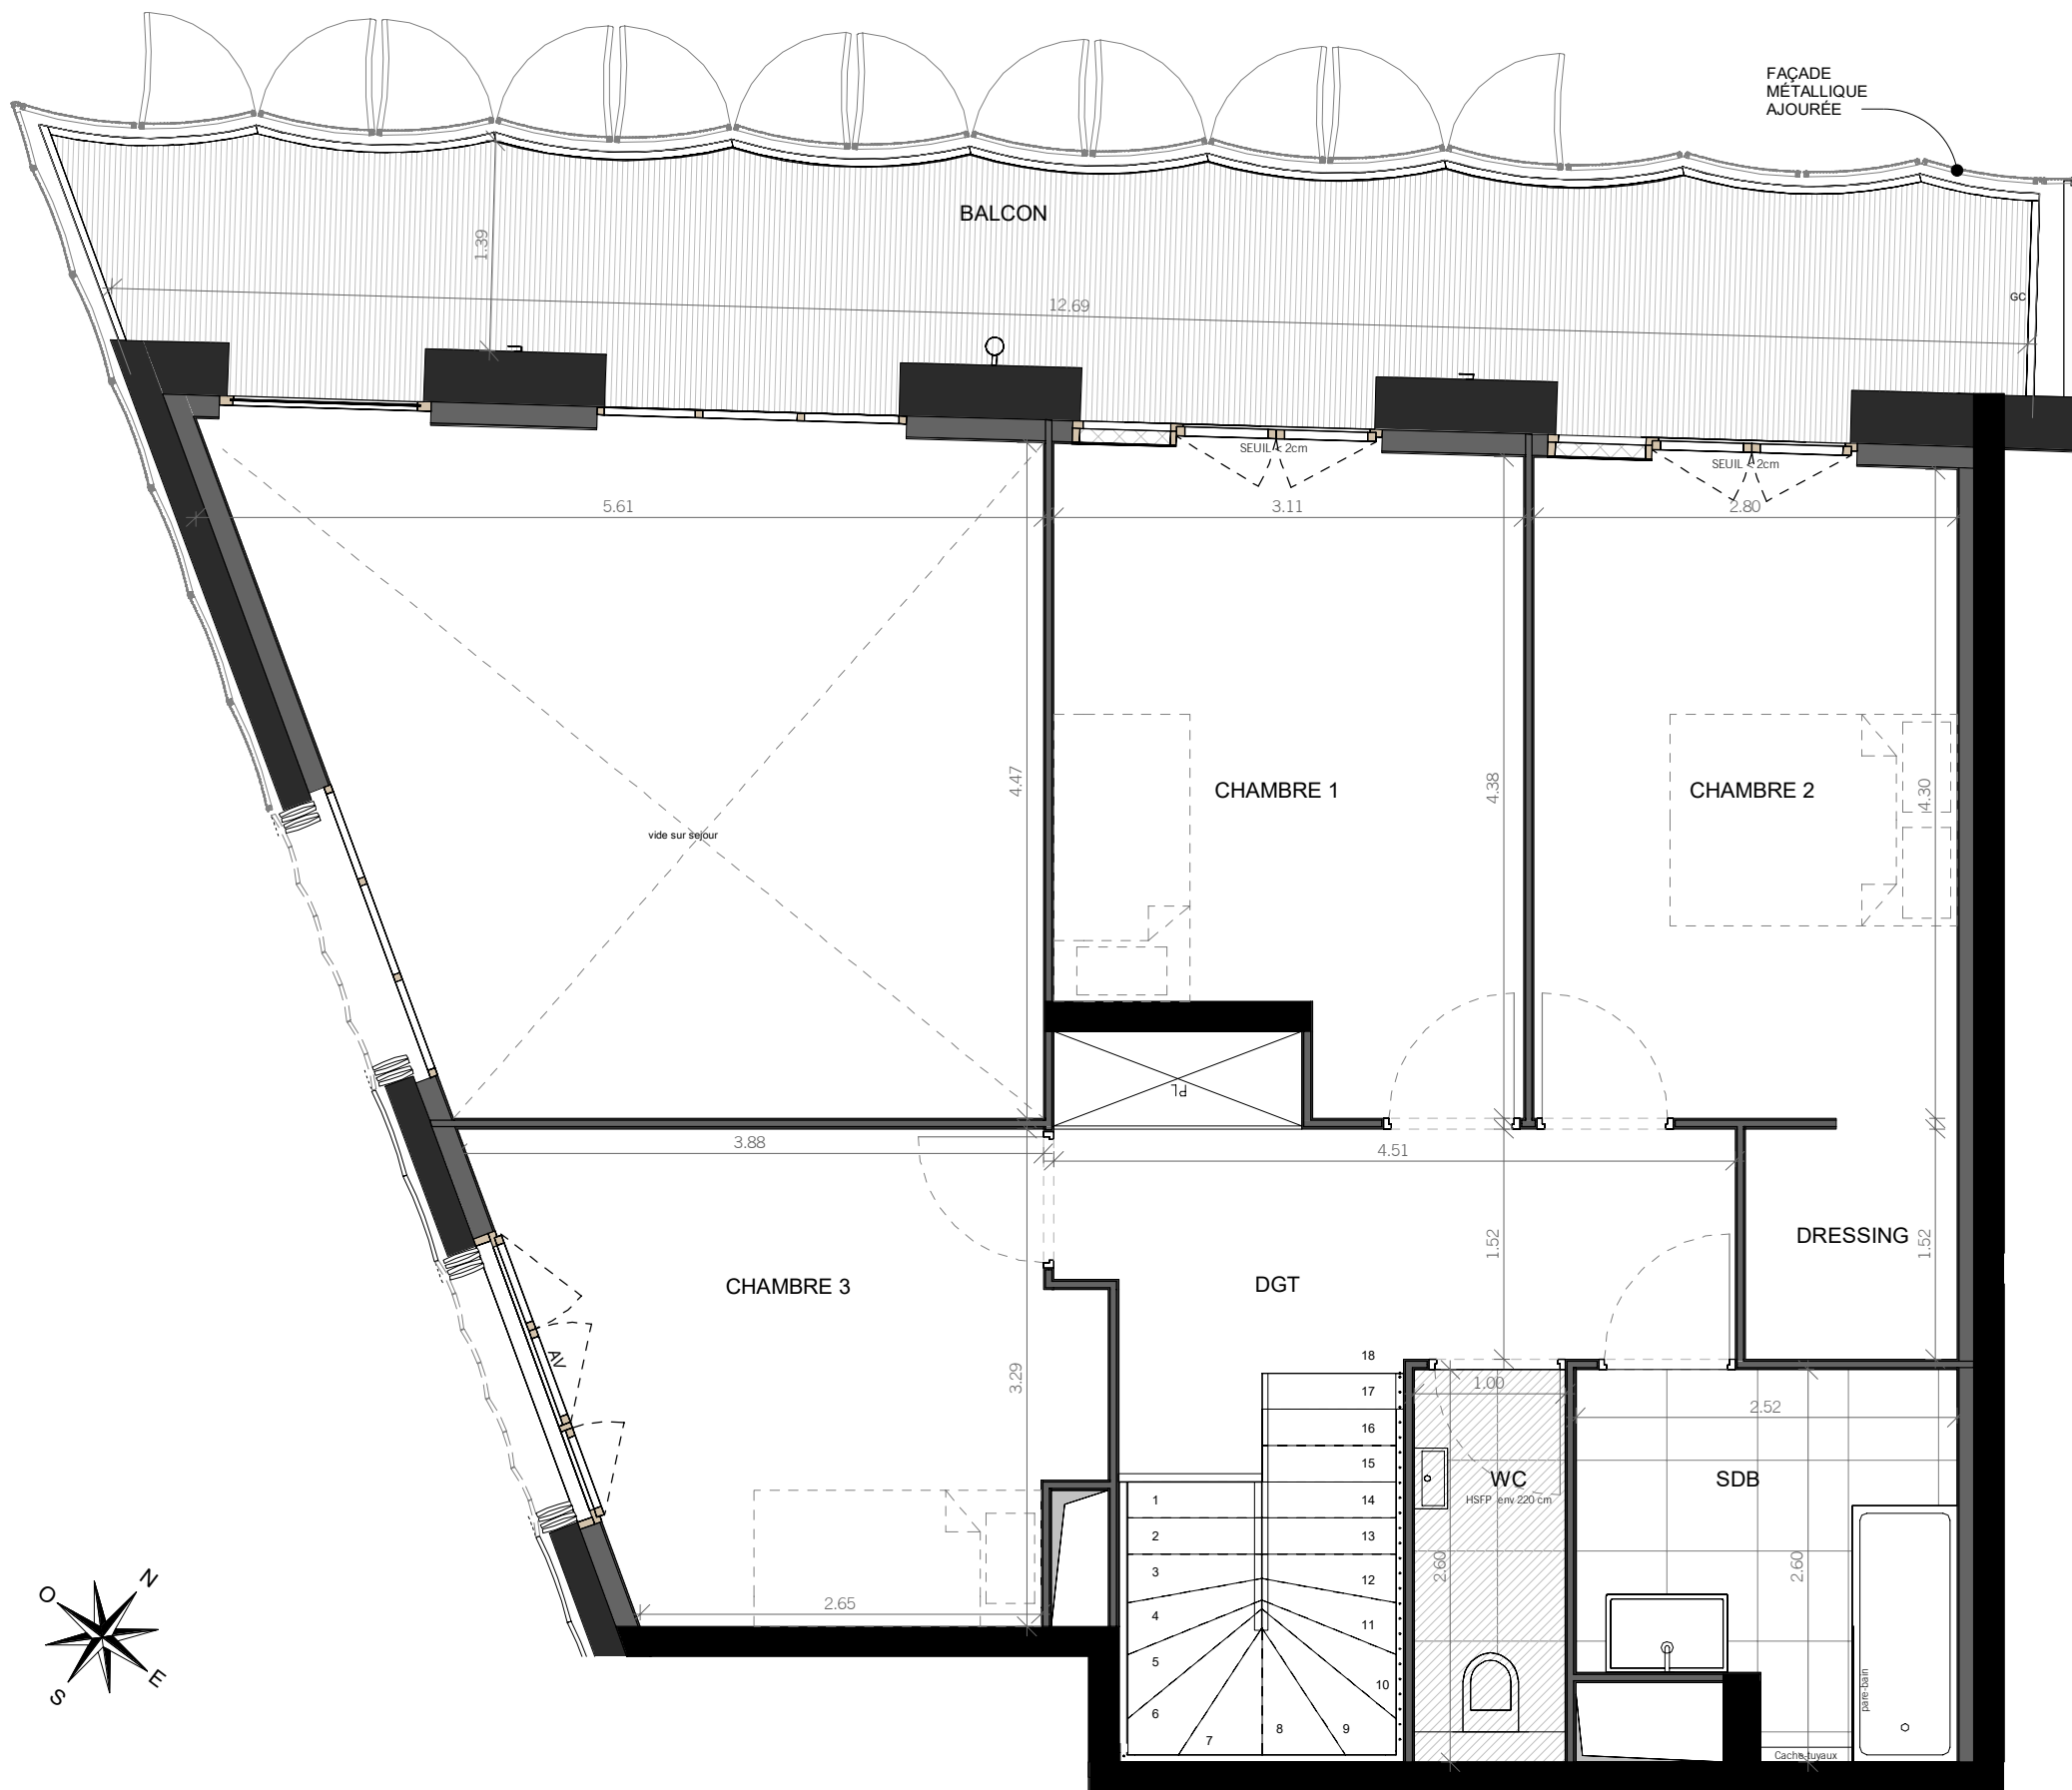


Conformément à la réglementation, ce plan est

PMR EVOLUTIF

Nota: Les surfaces des placards sont comprises dans celles des pièces où ils se situent. Des modifications sont susceptibles d'être apportées à ce plan en fonction des nécessités techniques et réglementaires de la réalisation, tant en ce qui concerne les dimensions libres que l'équipement. Les soffites, faux-plafonds, retombées, gaines techniques, canalisations, trappes de visite, descentes d'eaux pluviales, équipements électriques, ne sont pas systématiquement représentés ou sont à titre indicatif. Les dimensions et les implantations des appareils de chauffage, lorsqu'ils sont représentés, sont indicatifs et seront soumis à la conformité de l'étude thermique. Des modifications peuvent intervenir sur l'aménagement des jardins.

Quai Georges Gorse
92100 Boulogne-Billancourt

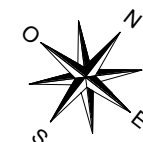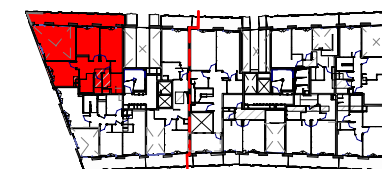

HALL B
TYPE- 5 PIECES - DUPLEX
n°B003. au R+1

ENTREE	4.76 m²
SEJOUR/CUISINE	36.27 m²
CHAMBRE 1	12.43 m²
CHAMBRE 2	12.17 m²
CHAMBRE 3	11.31 m²
CHAMBRE 4	11.84 m²
SDB	5.83 m²
SDE	5.43 m²
WC	2.60 m²
CELLIER	2.49 m²
DRESSING	2.16 m²
DGT	16.69 m²
SURFACE HABITABLE	123.98 m²

JARDIN PRIVÉ	40.35 m²
BALCON	18.75 m²
TERRASSE	18.86 m²
TOTAL ANNEXES	77.96 m²

SURFACE TOTAL	201.94 m²
---------------	-----------

LEGENDE

AP	Allège Pleine	R	Réfrigérateur
AV	Allège vitrée	LV	Lave Vaisselle
ST	Store textile	LL	Lave Linge
GC	Garde-corps	C	Cuisson
Soffite/Faux-plafond		TRI	Tri sélectif
EDEL	Esp techn.elect.	LC	Linéaire complémentaire
PL	Placard		Retombée de poutre
PAV	Pare-vue		
CLOTURE	hauteur 1m		

INDICE D 12/01/2026

ECHELLE: 0 0.5 1m 1/50