

Quai Georges Gorse
92100 Boulogne-Billancourt



HALL B
TYPE- 4 PIECES
n°B503 au R+5

ENTREE	4.86 m²
SEJOUR	24.18 m²
CUISINE	7.14 m²
CHAMBRE 1	10.97 m²
CHAMBRE 2	11.59 m²
CHAMBRE 3	9.88 m²
SDB	5.95 m²
SDE	2.44 m²
WC	2.30 m²
DGT	9.52 m²
SURFACE HABITABLE	88.83 m²

BALCON	32.10 m²
TOTAL ANNEXES	32.10 m²

SURFACE TOTAL	120.93 m²
---------------	-----------



LEGENDE

AP	Allège Pleine	R	Réfrigérateur
AV	Allège vitrée	LV	Lave Vaisselle
ST	Store textile	LL	Lave Linge
GC	Garde-corps	C	Cuisson
///	Soffite/Faux-plafond	TRI	Tri sélectif
ETEL	Esp techn.elect.	LC	Linéaire complémentaire
PL	Placard	---	Retombée de poutre
PAV	Pare-vue		
CLOTURE - hauteur 1m			

INDICE C 24/06/2024

ECHELLE: 0 50 100 200 1/60

AA
VP

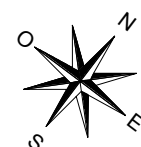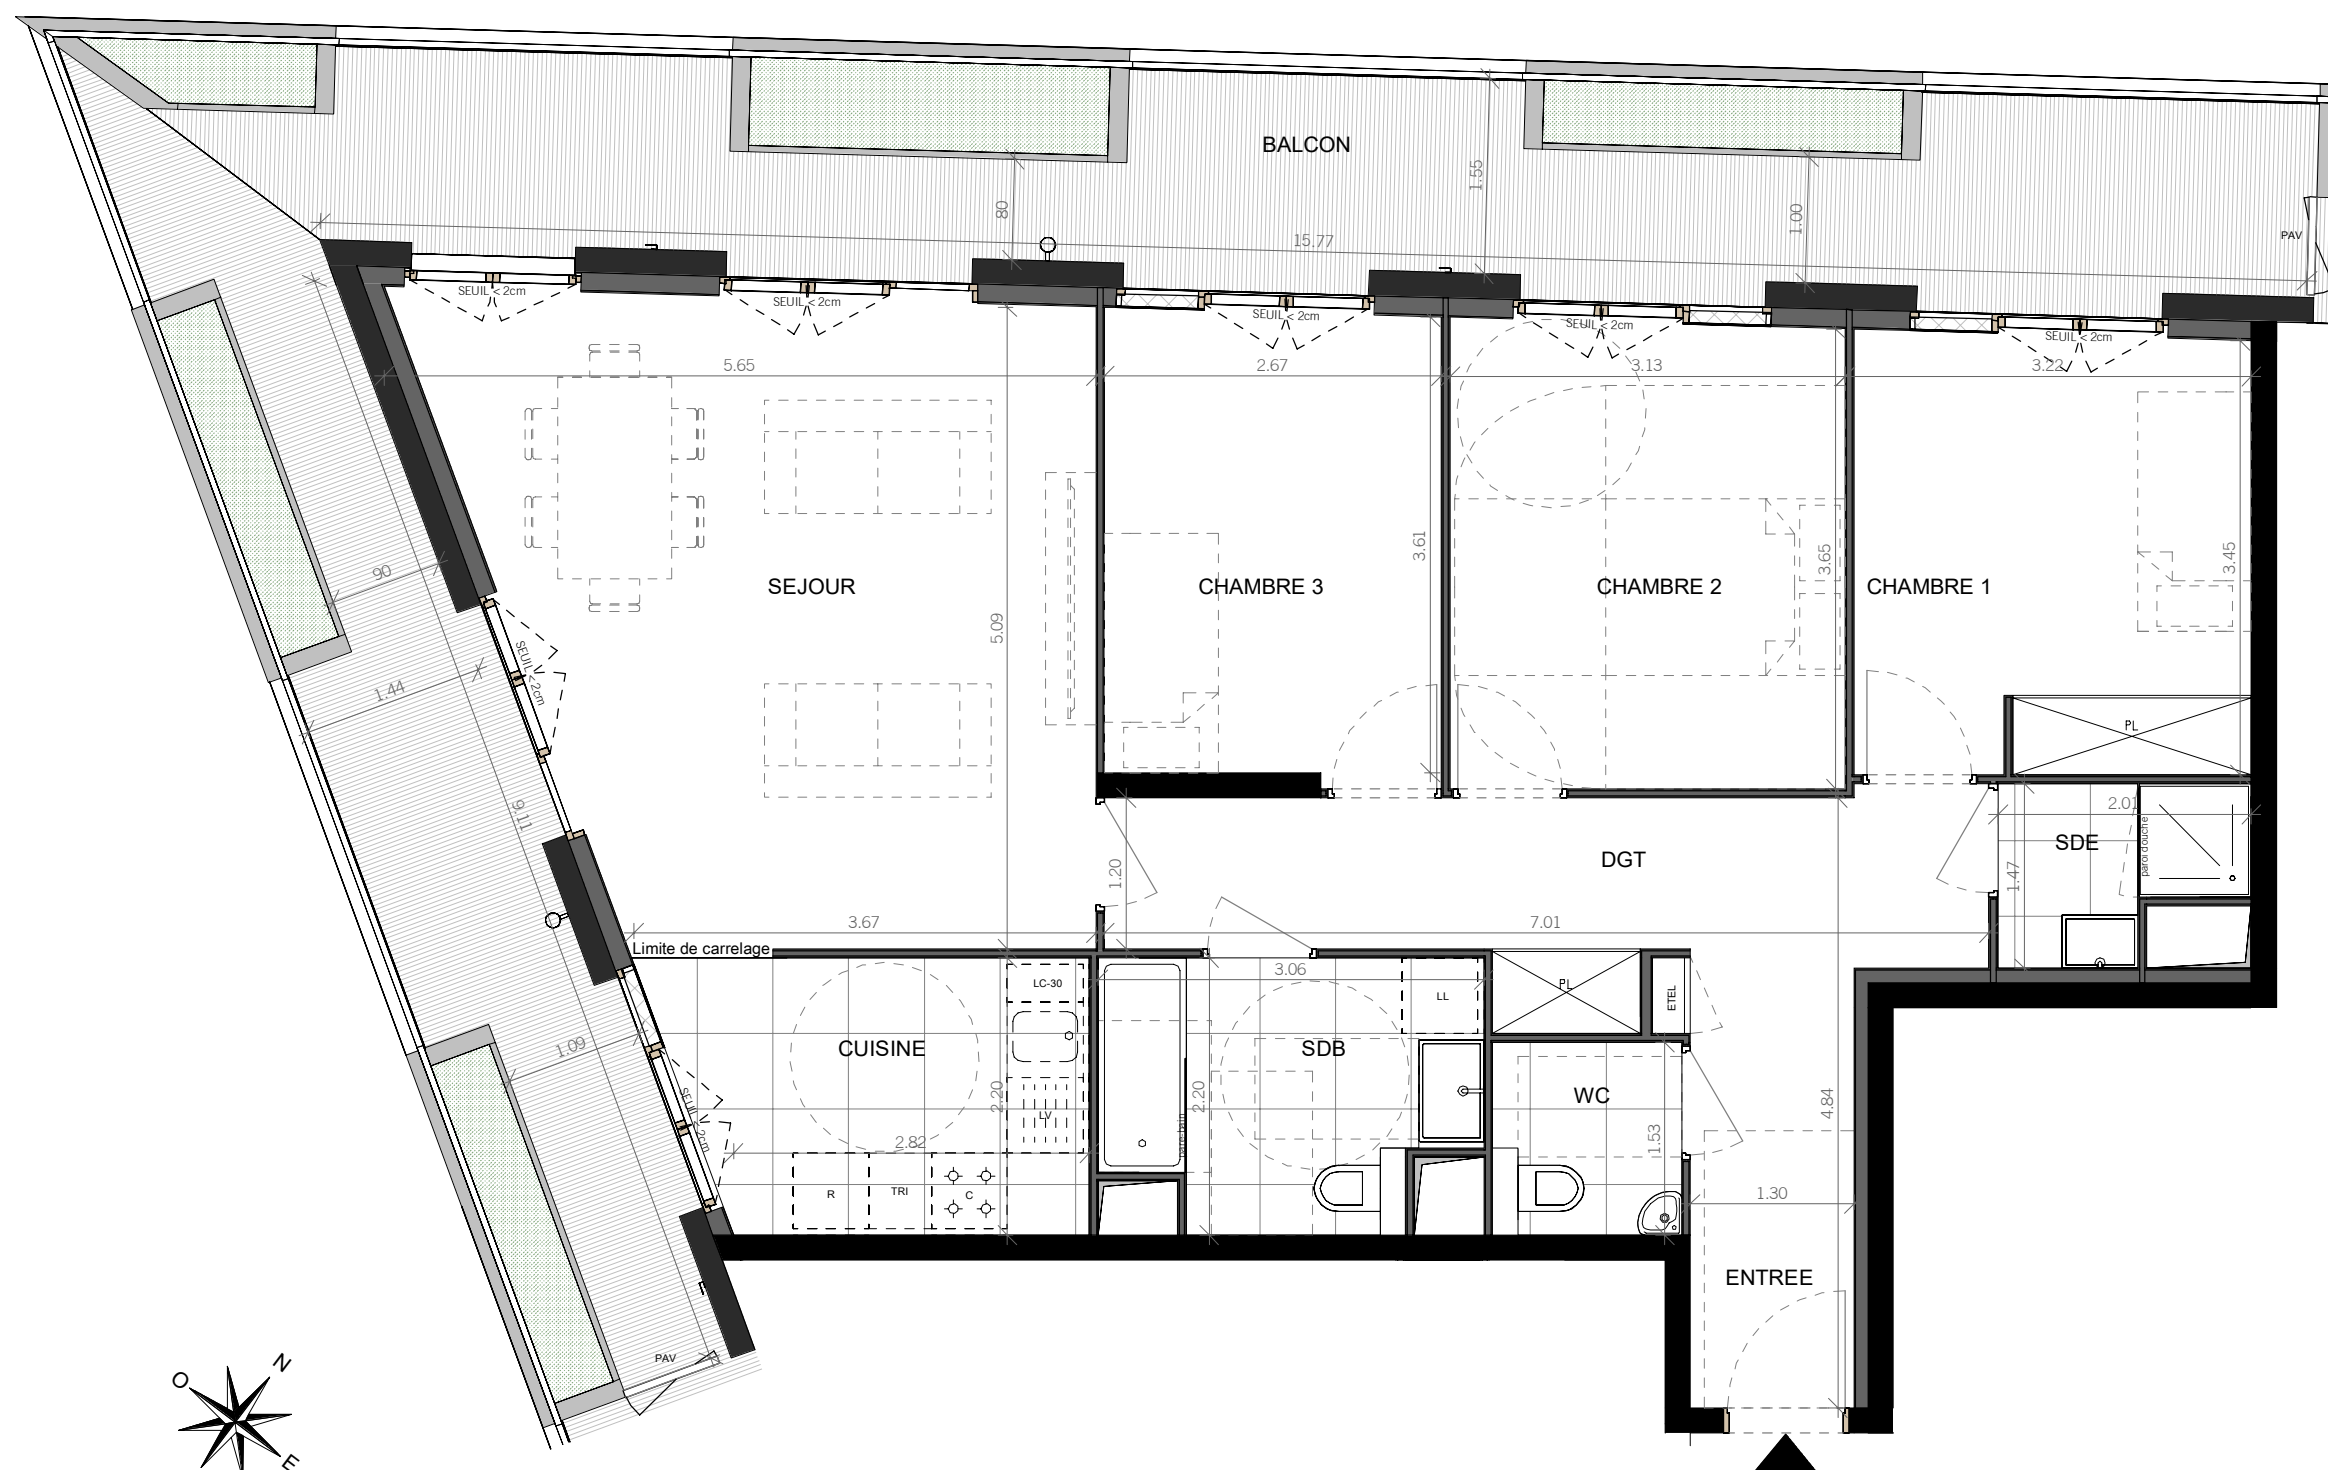

Conformément à la réglementation, ce plan est

PMR EVOLUTIF

Nota: Les surfaces des placards sont comprises dans celles des pièces où ils se situent. Des modifications sont susceptibles d'être apportées à ce plan en fonction des nécessités techniques et réglementaires de la réalisation, tant en ce qui concerne les dimensions libres que l'équipement. Les soffites, faux-plafonds, retombées, gaines techniques, canalisations, trappes de visite, descentes d'eaux pluviales, équipements électriques, ne sont pas systématiquement représentés ou sont à titre indicatif. Les dimensions et les implantations des appareils de chauffage, lorsqu'ils sont représentés, sont indicatifs et seront soumis à la conformité de l'étude thermique. Des modifications peuvent intervenir sur l'aménagement des jardins.