


Quai Georges Gorse  
92100 Boulogne-Billancourt

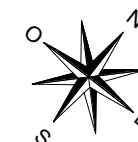

HALL B  
TYPE- 4 PIECES  
n°B303 au R+3

|                   |          |
|-------------------|----------|
| ENTREE            | 4.90 m²  |
| SEJOUR            | 24.41 m² |
| CUISINE           | 7.14 m²  |
| CHAMBRE 1         | 10.91 m² |
| CHAMBRE 2         | 11.53 m² |
| CHAMBRE 3         | 9.83 m²  |
| SDB               | 5.95 m²  |
| SDE               | 2.44 m²  |
| WC                | 2.30 m²  |
| DGT               | 9.48 m²  |
| SURFACE HABITABLE | 88.89 m² |

|               |          |
|---------------|----------|
| BALCON        | 32.21 m² |
| TOTAL ANNEXES | 32.21 m² |

|               |           |
|---------------|-----------|
| SURFACE TOTAL | 121.10 m² |
|---------------|-----------|


LEGENDE

|                      |                      |     |                         |
|----------------------|----------------------|-----|-------------------------|
| AP                   | Allège Pleine        | R   | Réfrigérateur           |
| AV                   | Allège vitrée        | LV  | Lave Vaisselle          |
| ST                   | Store textile        | LL  | Lave Linge              |
| GC                   | Garde-corps          | C   | Cuisson                 |
| ///                  | Soffite/Faux-plafond | TRI | Tri sélectif            |
| ETEL                 | Esp techn.elect.     | LC  | Linéaire complémentaire |
| PL                   | Placard              | --- | Retombée de poutre      |
| PAV                  | Pare-vue             |     |                         |
| CLOTURE - hauteur 1m |                      |     |                         |

INDICE C 24/06/2024

ECHELLE: 0 50 100 200 1/60

AA  
VP

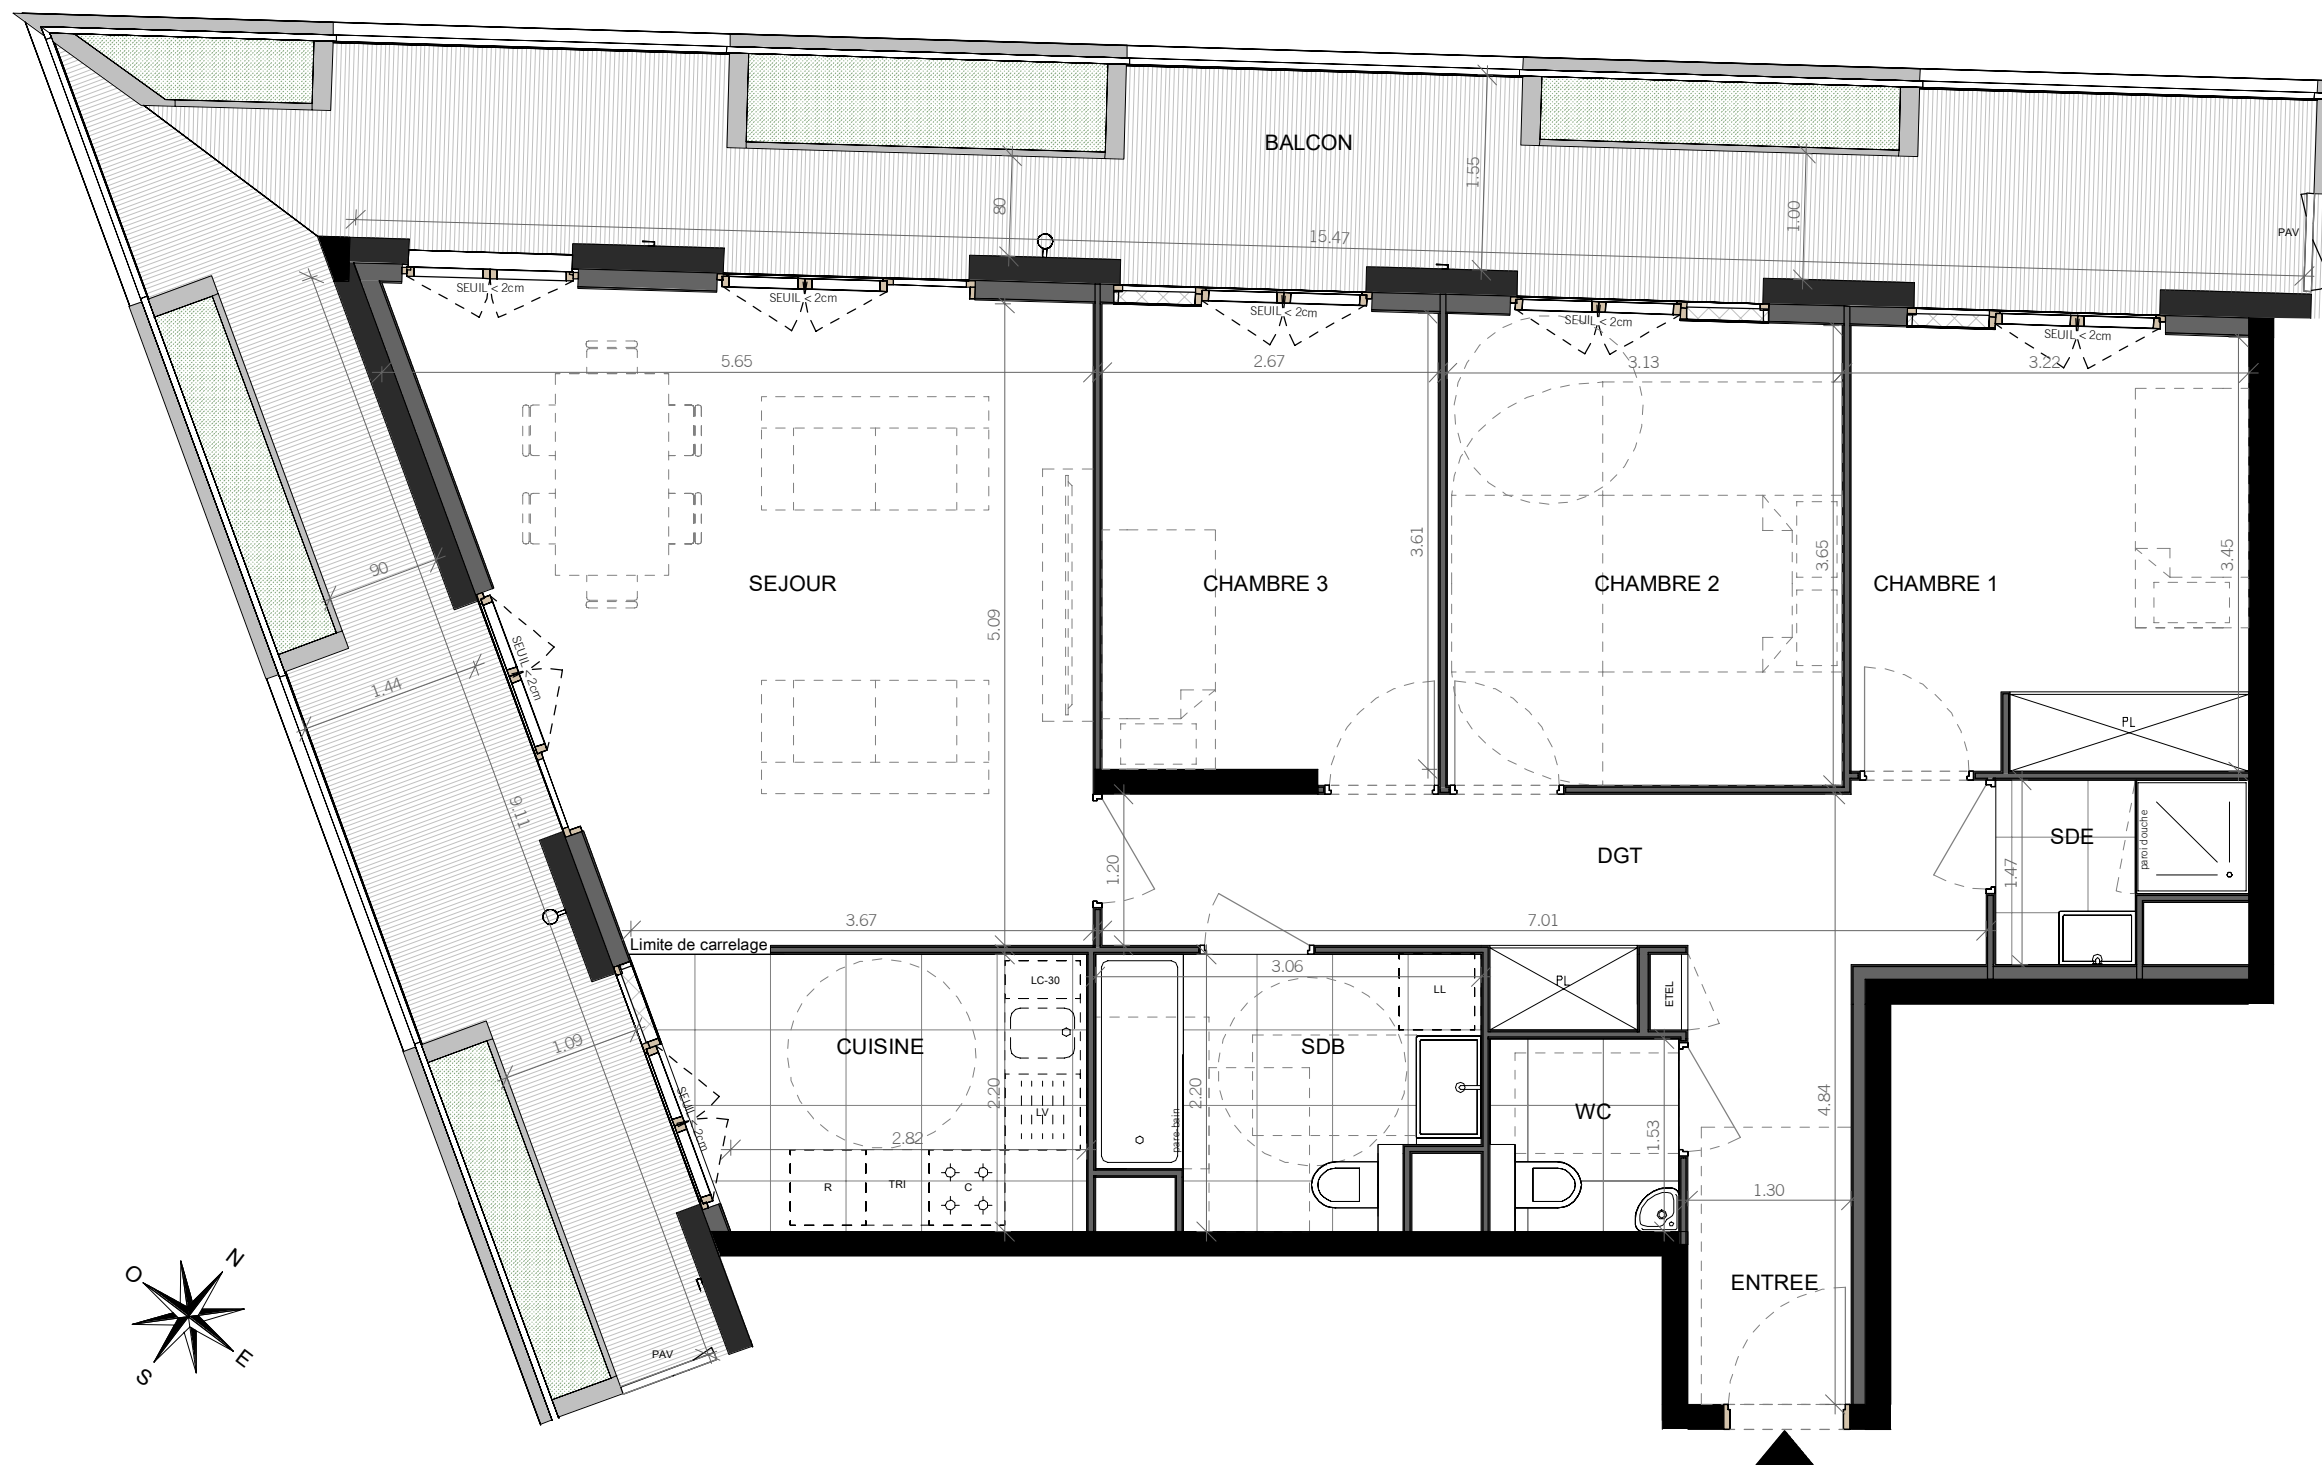

Conformément à la réglementation, ce plan est

PMR EVOLUTIF

Nota: Les surfaces des placards sont comprises dans celles des pièces où ils se situent. Des modifications sont susceptibles d'être apportées à ce plan en fonction des nécessités techniques et réglementaires de la réalisation, tant en ce qui concerne les dimensions libres que l'équipement. Les soffites, faux-plafonds, retombées, gaines techniques, canalisations, trappes de visite, descentes d'eaux pluviales, équipements électriques, ne sont pas systématiquement représentés ou sont à titre indicatif. Les dimensions et les implantations des appareils de chauffage, lorsqu'ils sont représentés, sont indicatifs et seront soumis à la conformité de l'étude thermique. Des modifications peuvent intervenir sur l'aménagement des jardins.