


PROVISOIRE

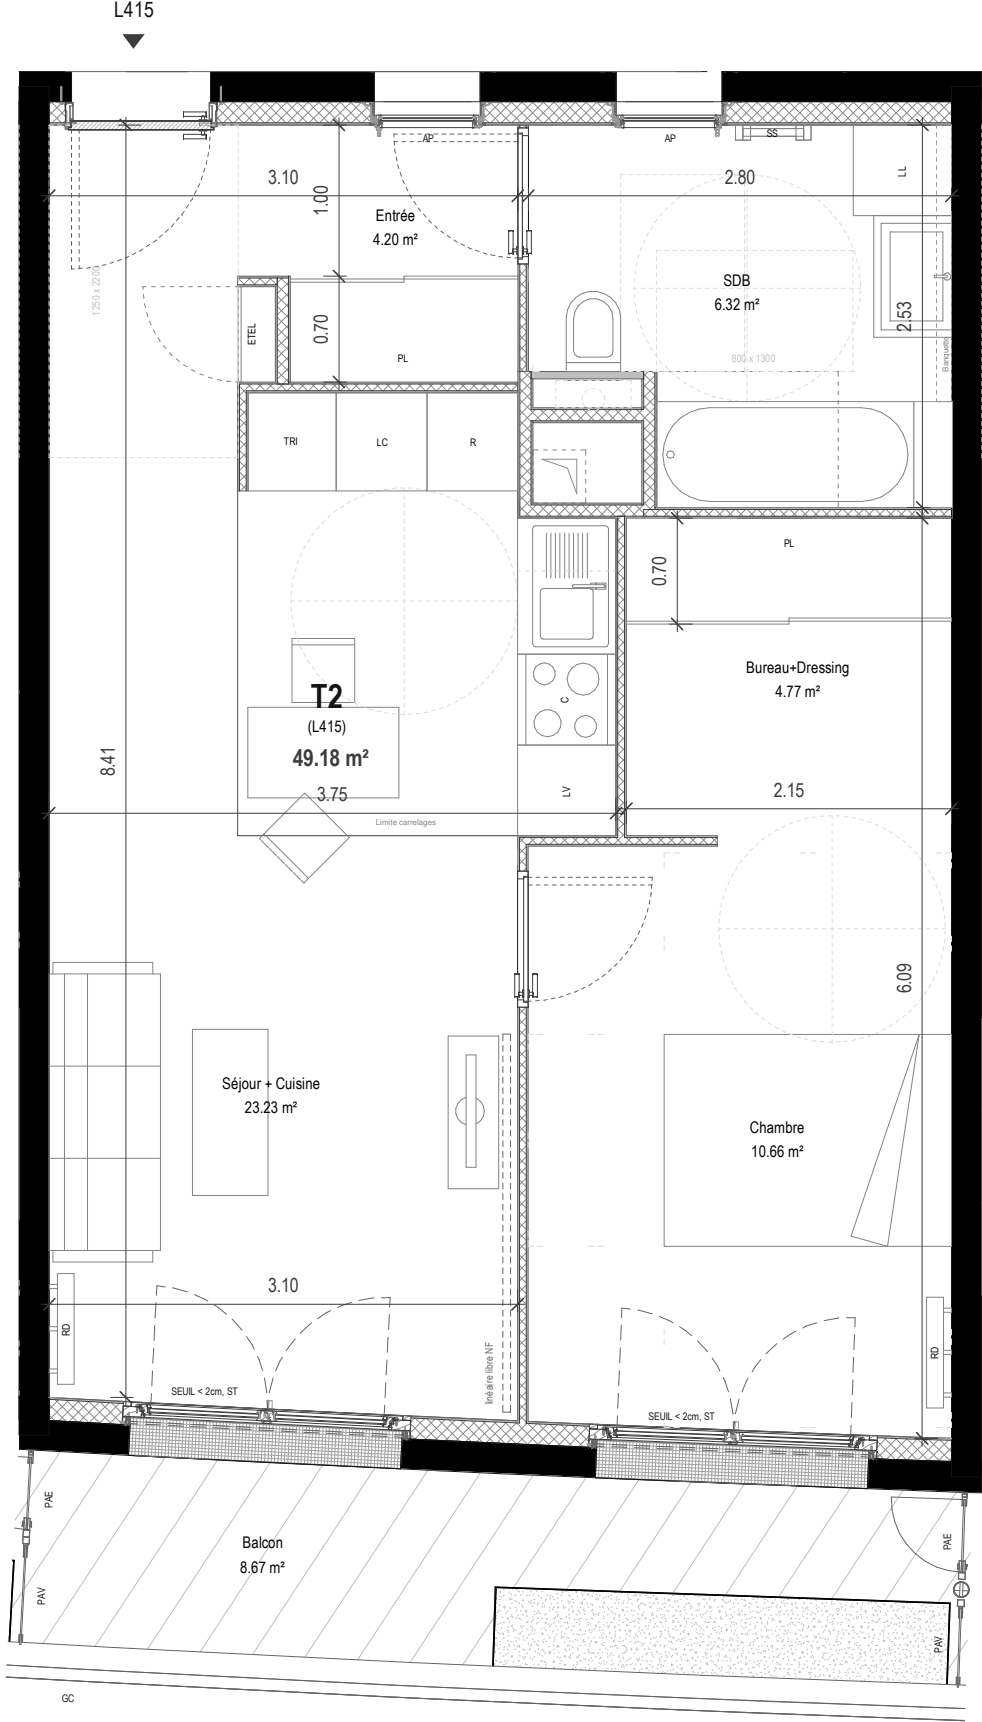

Conformément à la réglementation , ce plan est **PMR**

NOTA: LES SURFACES DES PLACARDS SONT COMPRISES DANS CELLES DES PIÈCES OÙ ILS SE SITUENT. DES MODIFICATIONS SONT SUSCEPTIBLES D'ÊTRE APPORTÉES À CE PLAN EN FONCTION DES BESOINS TECHNIQUES ET RÉGLEMENTAIRES DE LA RÉALISATION, TANT EN CE QUI CONCERNE LES DIMENSIONS LIBRES QUE L'ÉQUIPEMENT. LES SOFFITES, FAUX-PLAFONDS, RETOMBÉES, GAINES TECHNIQUES, CANALISATIONS, TRAPPES DE VISITE, DESCENTES D'EAUX PLUVIALES, ÉQUIPEMENTS ÉLECTRIQUES, NE SONT PAS SYSTÉMATIQUEMENT REPRÉSENTÉS OU SONT À TITRE INDICATIF. LES DIMENSIONS ET LES IMPLANTATIONS DES APPAREILS DE CHAUFFAGE, LORSQU'ILS SONT REPRÉSENTÉS, SONT INDICATIFS ET SERONT SOUMIS À LA CONFORMITÉ DE L'ÉTUDE THERMIQUE.

The logo for HIGHLIFE, featuring the word "HIGHLIFE" in a bold, sans-serif font. The letter "H" is stylized with a vertical line through it that has a gradient from blue at the bottom to orange at the top.

BOULOGNE-BILLANCOURT / 92



BATIMENT :	L04
APPARTEMENT :	L415
NIVEAU :	R+1
TYPE :	T2

Chambre	10.66 m²
Séjour + Cuisine	23.23 m²
SDB	6.32 m²
Bureau+Dressing	4.77 m²
Entrée	4.20 m²
SURFACE HABITABLE	49.18 m²

Balcon	8.67 m²
SURFACE ANNEXE	8.67 m²

SURFACE TOTAL	57.85 m ²
---------------	----------------------

LEGENDE PLAN :

AP	Allège Pleine	C	Cuisson
ST	Store textile	TRI	Tri sélectif
GC	Garde-corps	LC	Linéaire complémentaire
ETEL	Esp techn.elect.	SS	Sèche Serviette
PL	Placard	RD	Radiateur
PAV	Pare-vue		
PAE	Porte d'accès entretien		Soffite et faux-plafond
R	Réfrigérateur		Poutre et retombée
LV	Lave Vaisselle		
LL	Lave Linge		

INDICE E	05/11/2024
Echelle	 1:50

ecdm