


PROVISOIRE

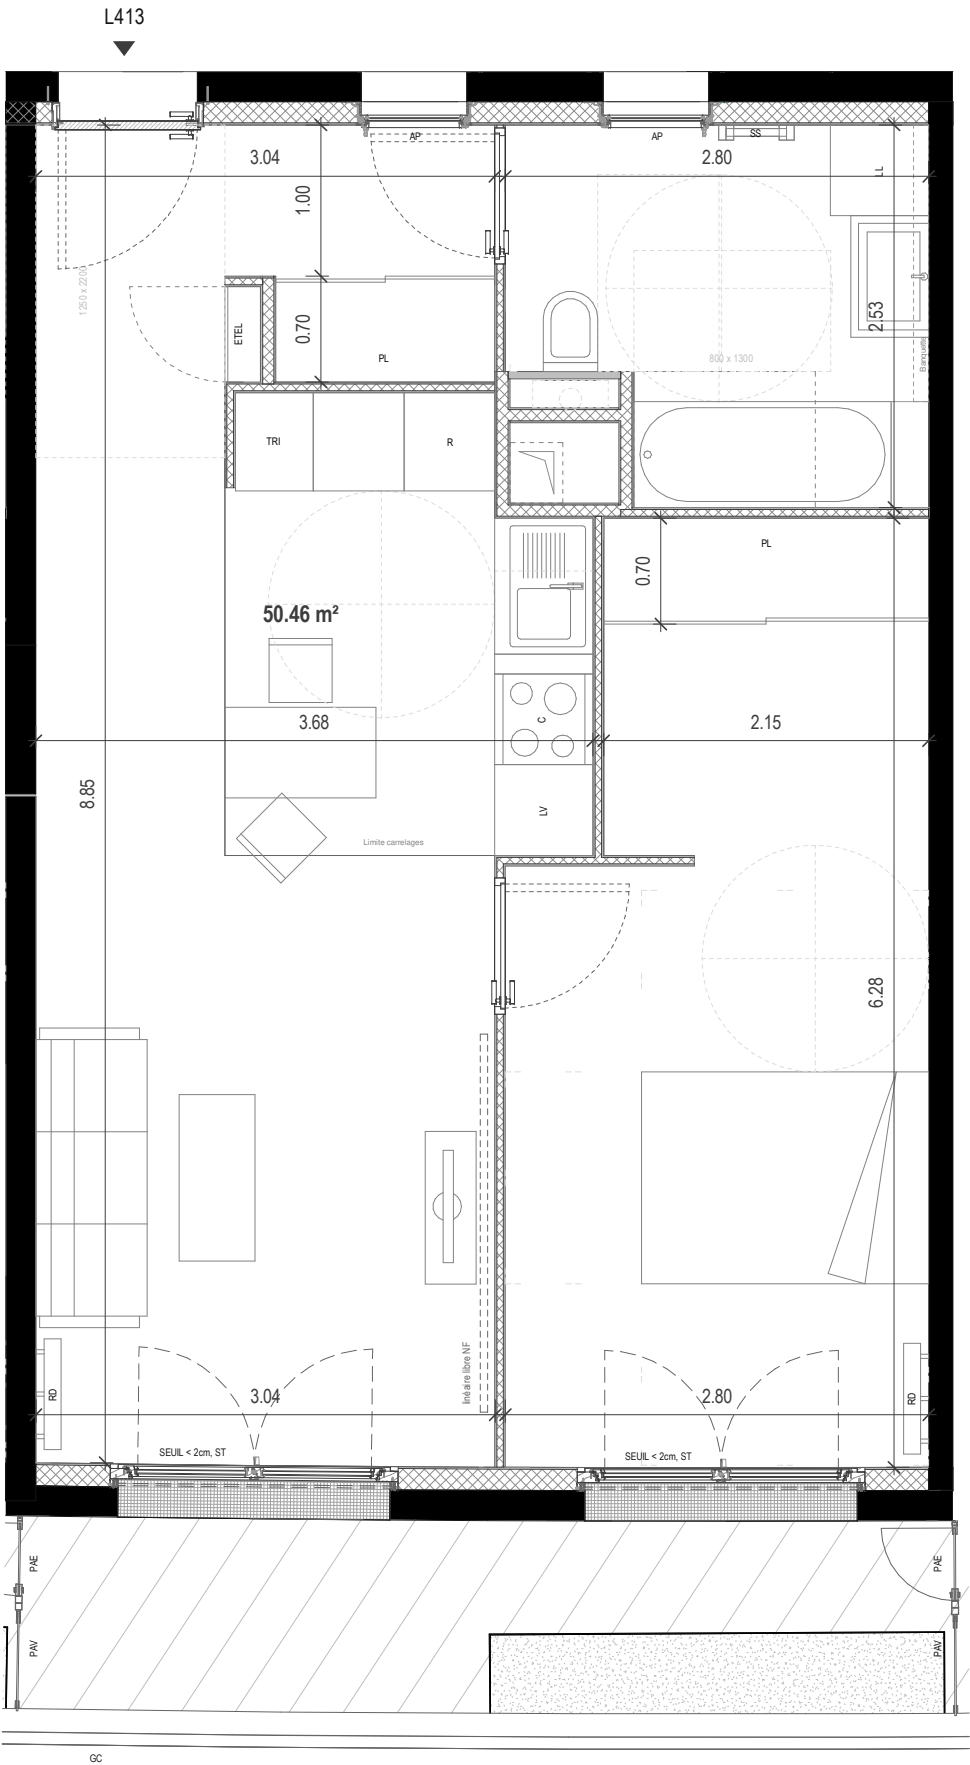

Conformément à la réglementation , ce plan est **PMR**

NOTA: LES SURFACES DES PLACARDS SONT COMPRISES DANS CELLES DES PIÈCES OÙ ILS SE SITUENT. DES MODIFICATIONS SONT SUSCEPTIBLES DÊTRE APPORTÉES À CE PLAN EN FONCTION DES NÉCESSITÉS TECHNIQUES ET RÉGLEMENTAIRES DE LA RÉALISATION, TANT EN CE QUI CONCERNE LES DIMENSIONS LIBRES QUE L'ÉQUIPEMENT. LES SOFFITES, FAUX-PLAFONDS, RETOMBÉES, GAINES TECHNIQUES, CANALISATIONS, TRAPPES DE VISITE, DESCENTES D'EAUX PLUVIALES, ÉQUIPEMENTS ÉLECTRIQUES, NE SONT PAS SYSTÉMATIQUEMENT REPRÉSENTÉES OU SONT À TITRE INDICATIF. LES DIMENSIONS ET LES IMPLANTATIONS DES APPAREILS DE CHAUFFAGE, LORSQU'ILS SONT REPRÉSENTÉS, SONT INDICATIFS ET SERONT SOUMIS À LA CONFORMITÉ DE L'ÉTUDE THERMIQUE.



BOULOGNE-BILLANCOURT / 92



BATIMENT :	L04
APPARTEMENT :	L413
NIVEAU :	R+1
TYPE :	T2

Bureau+Dressing	4.85 m²
Chambre	11.19 m²
Séjour + Cuisine	24.05 m²
SDB	6.32 m²
Entrée	4.05 m²
SURFACE HABITABLE	50.46 m²

LEGENDE PLAN :

AP	Allège Pleine	C	Cuisson
ST	Store textile	TRI	Tri sélectif
GC	Garde-corps	LC	Linéaire complémentaire
ETEL	Esp techn.elect.	SS	Sèche Serviette
PL	Placard	RD	Radiateur
PAV	Pare-vue		
PAE	Porte d'accès entretien		Soffite et faux-plafond
R	Réfrigérateur		Poutre et retombée
LV	Lave Vaisselle		
LL	Lave Linge		

INDICE E 05/11/2024

Echelle 1m 1:50