

- DINARD -
Rue Ampère


Phase 3 - Tranche 1

3 PIECES

Bâtiment L - L11 - NVEAU 1


SEJOUR-CUISINE	25.49m²
ENTREE +PL	5.63m²
DEGAGEMENT+PL	4.83m²
SALLE D'EAU	5.48m²
WC	1.42m²
CHAMBRE 1	11.05m²
CHAMBRE 2	9.07m²

SUPERFICE HABITABLE TOTALE	62.97m²
LOGGIA	7.46m²

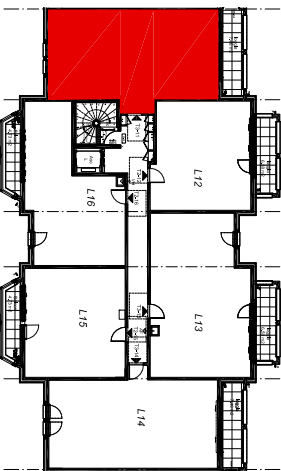

F-OFF	Fenêtre ouvrant à la française
PF-OFF	Porte-fenêtre ouvrant à la française
PC	Porte coulissante
VRE	Volet roulant Electrique
CH	Chaudière
S	Seuil
AB	Alège béton
	Gaine technique
	Tableau electrique
	Soffite

15 AVRIL 2024

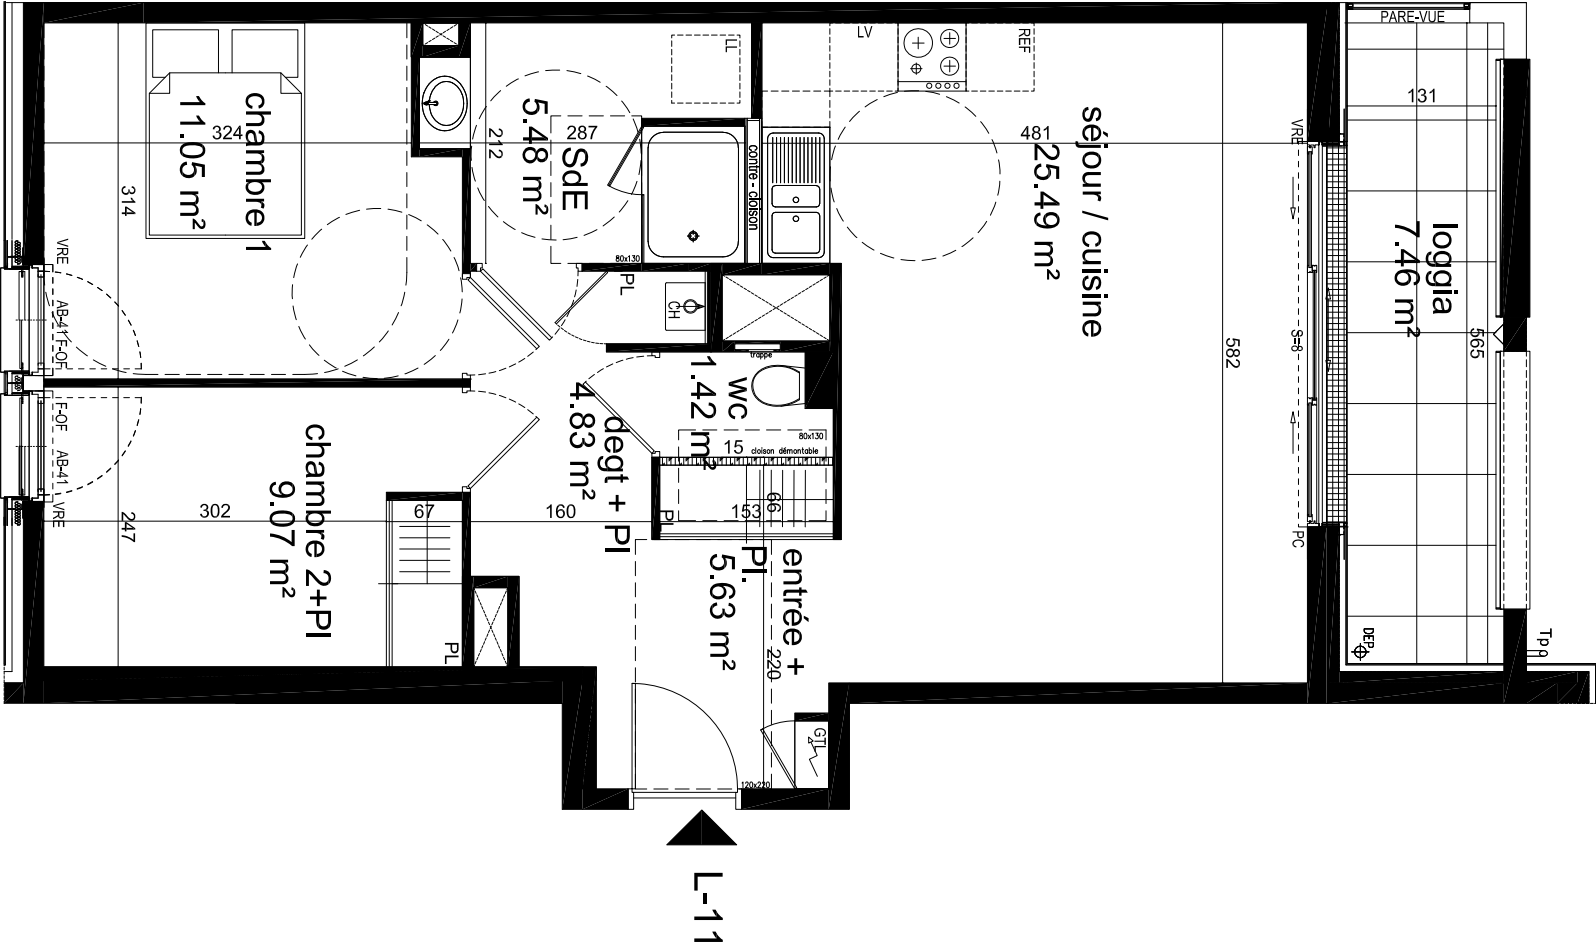

NOTA:Les surfaces, côtes, gaines, retonbées, soffites et faux plafonds ainsi que l'emplacement des sanitaires ne sont pas tous figurés ou le sont à titre indicatif. Des modifications sont susceptibles d'être apportées à ce plan en fonction des impératifs administratifs, des contraintes techniques de conception et des tolérances d'exécution, tant en ce qui concerne les dimensions libres que les équipements et les réseaux divers. les appareils sanitaires et électriques. Seuls seront fournis les équipements sur le descriptif en annexe de l'acte de vente.Parking : Passage éventuel de tuyaux d'évacuation en plafond ou en fond de stationnement ainsi que la présence de cunette en fond de parking.