




- DINARD -
Rue Ampère

Phase 3 - Tranche 1


3 PIECES
Bâtiment L - L23- NIVEAU 2

SEJOUR-CUISINE	23.44m²
ENTREE +PL	4.66m²
DEGAGEMENT+PL	5.26m²
SALLE D'EAU	4.32m²
WC	2.28m²
CHAMBRE 1+PL	12.95m²
CHAMBRE 2	10.84m²


SUPERFICIE HABITABLE TOTALE	63.75m²
LOGGIA	6.58m²

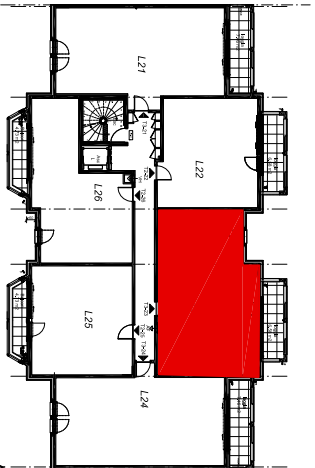

F-O-F	Fenêtre ouvrant à la française
PF-O-F	Porte-fenêtre ouvrant à la française
PC	Porte coulissante
VRE	Volet roulant Electrique
CH	Chaudière
S	Seuil
AB	Allège béton
	Gaine technique
	Tableau électrique
	Soffite
15 AVRIL 2024	

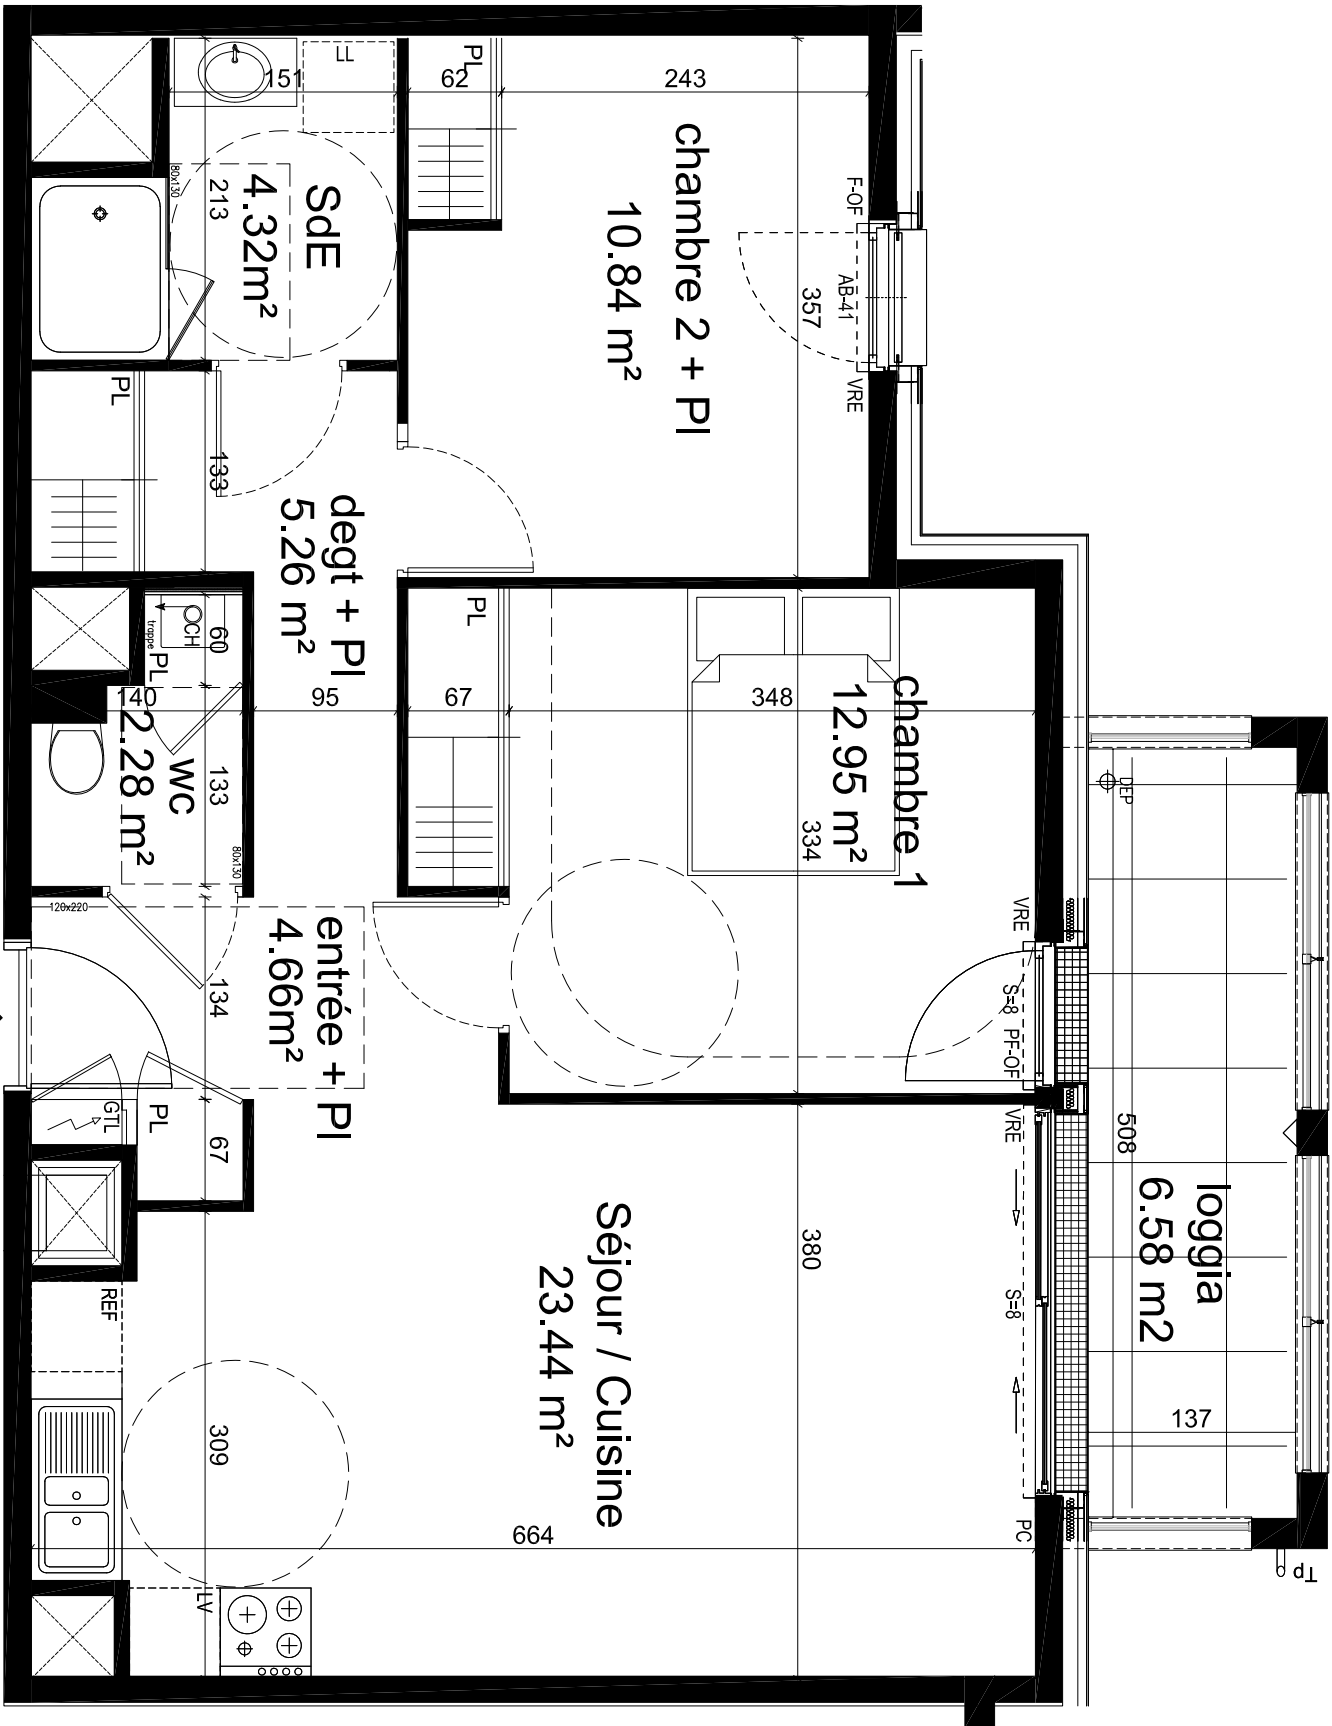

L-23

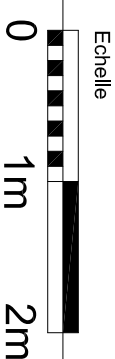

NOTA:Les surfaces, côtes, gaines, retombées, soffites et faux plafonds ainsi que l'emplacement des sanitaires ne sont pas tous figurés ou le sont à titre indicatif. Des modifications sont susceptibles d'être apportées à ce plan en fonction des impératifs administratifs, des contraintes techniques de conception et des tolérances d'exécution, tant en ce qui concerne les dimensions libres que les équipements et les réseaux divers, les appareils sanitaires et électriques. Seuls seront fournis les équipements sur le descriptif en annexe de vente.Parking : Passage éventuel de tuyaux d'évacuation en plafond ou en fond de stationnement ainsi que la présence de cunette en fond de parking.