

Clos des Bleuets

Avenue Georges Clemenceau - 95250 - BEAUCHAMP

PLAN DE REPÉRAGE 1/500e



BATIMENT D2
N° 106

LOGEMENT T4 - R+1

TABLEAU DE SURFACE


LOGEMENT	
SEJOUR/CUISINE	27.28 m ²
CHAMBRE 2	14.24 m ²
CHAMBRE 1	12.84 m ²
CHAMBRE 3	10.18 m ²
SDB	6.07 m ²
ENTREE	5.28 m ²
SDE	3.66 m ²
WC	2.10 m ²
Total Surface Habitable	81.66 m ²
TERRASSE	8.08 m ²
Total Surface Annexe	8.08 m ²
Totaux Surfaces Habitable et Annexe	89.74 m ²

LÉGENDE

PF	Porte-fenêtre	LV	Lave-vaisselle
F	Fenêtre	LL	Lave-linge
OF	Ouvrant à la française	CU	Cuisson
AV	Allège Vitrée	TRI	Tri-sélectif
VR	Volet Roulant	LC	Linéaire complémentaire
GC	Garde-corps	AP	Applique
TE	Tableau électrique	RP	Robinet de puisage
PL	Placard	PE	Prise étanche
PV	Paro-vue	DEP	Descente d'eau pluviale
RF	Réfrigérateur	BAE	Boîte à eau
GC	Garde-corps		

PLAN DE VENTE Indice 00 20/04/2026

EIFFAGE
IMMOBILIER

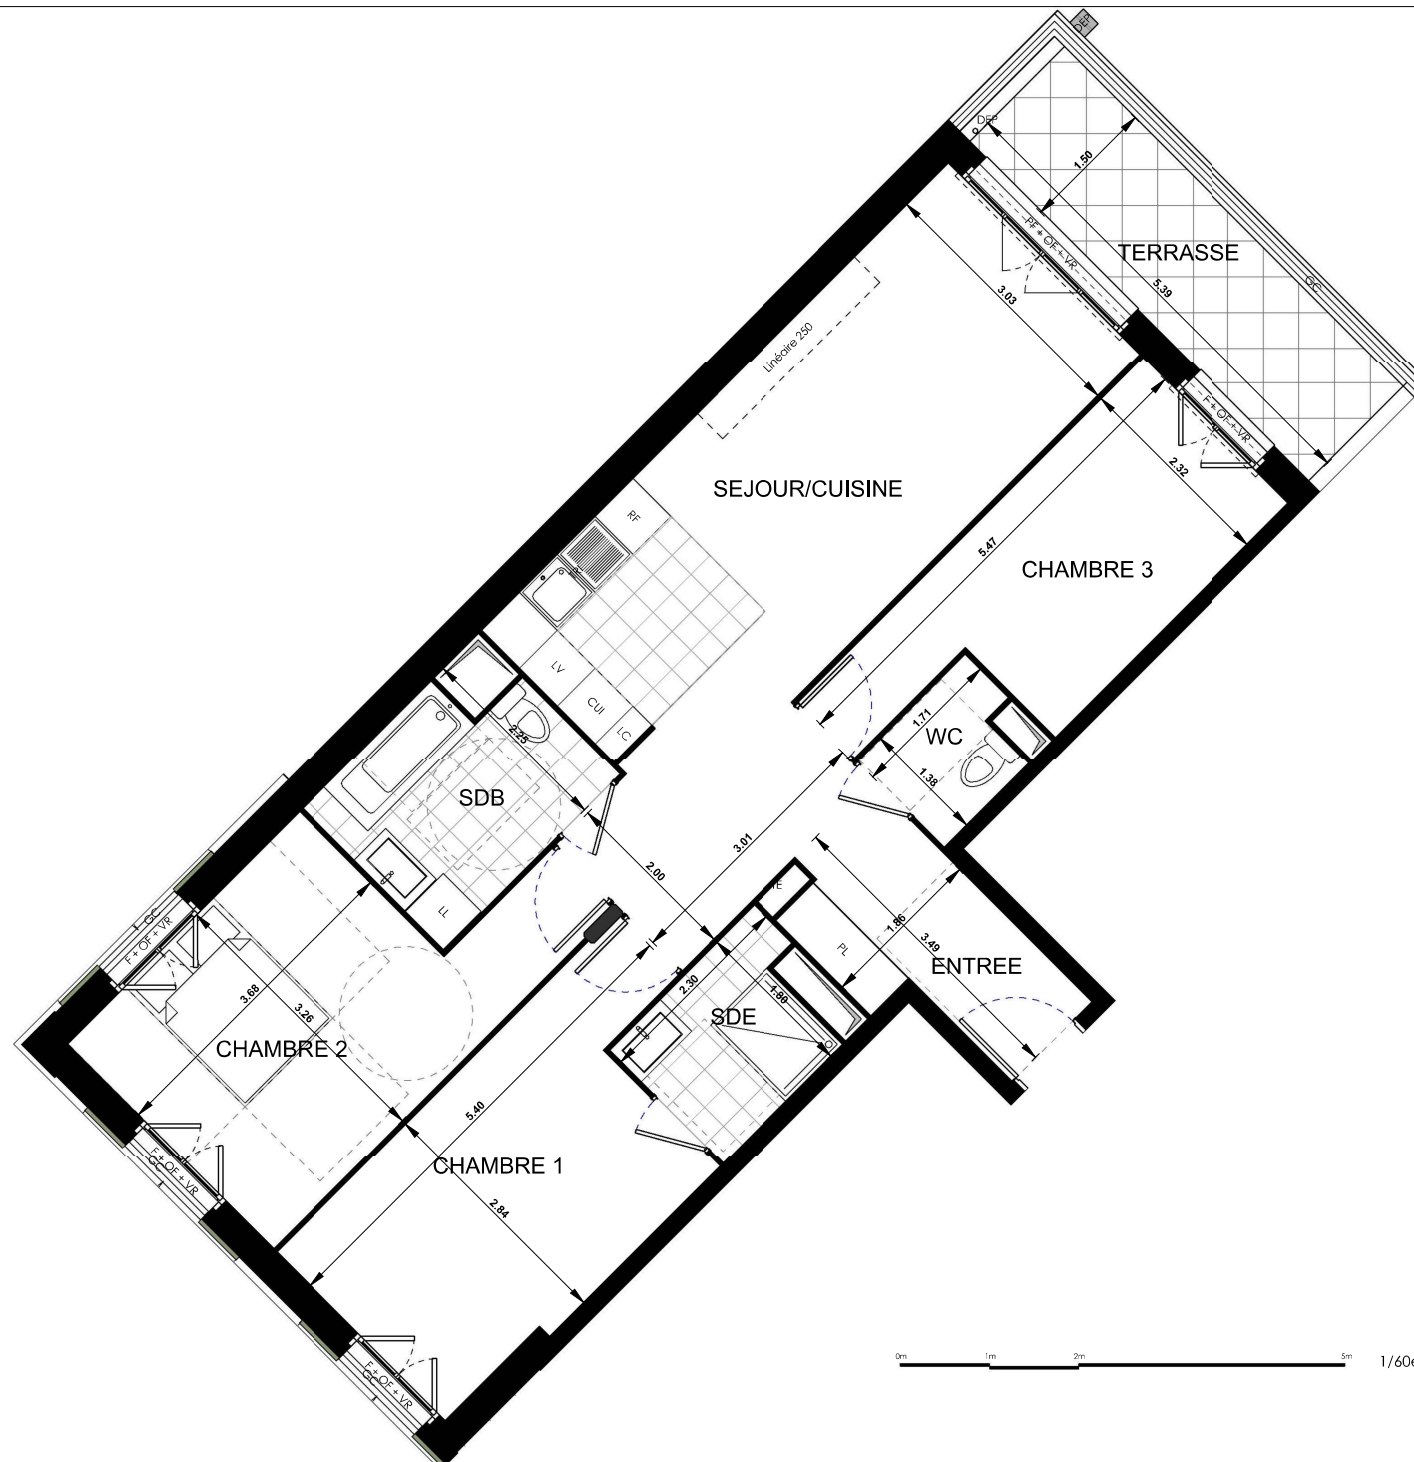

0m 1m 2m 5m 1/60e



Nota 1 : Les surfaces, cotes, gânes, retombées, soffites et faux plafonds ainsi que l'emplacement des sanitaires ne sont pas tous figurés ou le sont à titre indicatif. Des modifications sont susceptibles d'être apportées à ce plan en fonction des impératifs administratifs, des contraintes techniques de conception et des tolérances d'exécution, tant en ce qui concerne les dimensions libres que les équipements et les réseaux divers, les appareillages sanitaires et électriques. Seuls seront fournis les équipements figurant sur le descriptif en annexe de acte de vente.