

Clos des Bleuets

Avenue Georges Clemenceau - 95250 - BEAUCHAMP

PLAN DE REPÉRAGE



BATIMENT E N° 402

LOGEMENT T3 - R+4

TABLEAU DE SURFACE

LOGEMENT

SEJOUR/CUISINE	24.14 m ²
CHAMBRE 1	12.65 m ²
CHAMBRE 2	10.18 m ²
DGT	6.71 m ²
SDB	5.95 m ²
ENTREE	5.66 m ²
WC	2.15 m ²
Total Surface Habitable	67.44 m ²


BALCON	3.67 m ²
Total Surface Annexe	3.67 m ²

Total Surface Habitable et Annexe 71.11 m²

LÉGENDE

PF Porte-fenêtre	LV Lave-vaisselle
F Fenêtre	LL Lave-linge
OF Ouvrant à la française	CU Cuisson
AV Allège Vitrée	TRI Tri-sélectif
VR Volet Roulant	LC Linéaire complémentaire
GC Garde-corps	AP Applique
TE Tableau électrique	RP Robinet de puisage
PL Placard	PE Prise étanche
PV Pare-vue	DEP Descente d'eau pluviale
RF Réfrigérateur	BAE Boîte à eau
GC Garde-corps	

PLAN DE VENTE Indice 00 20/04/2026

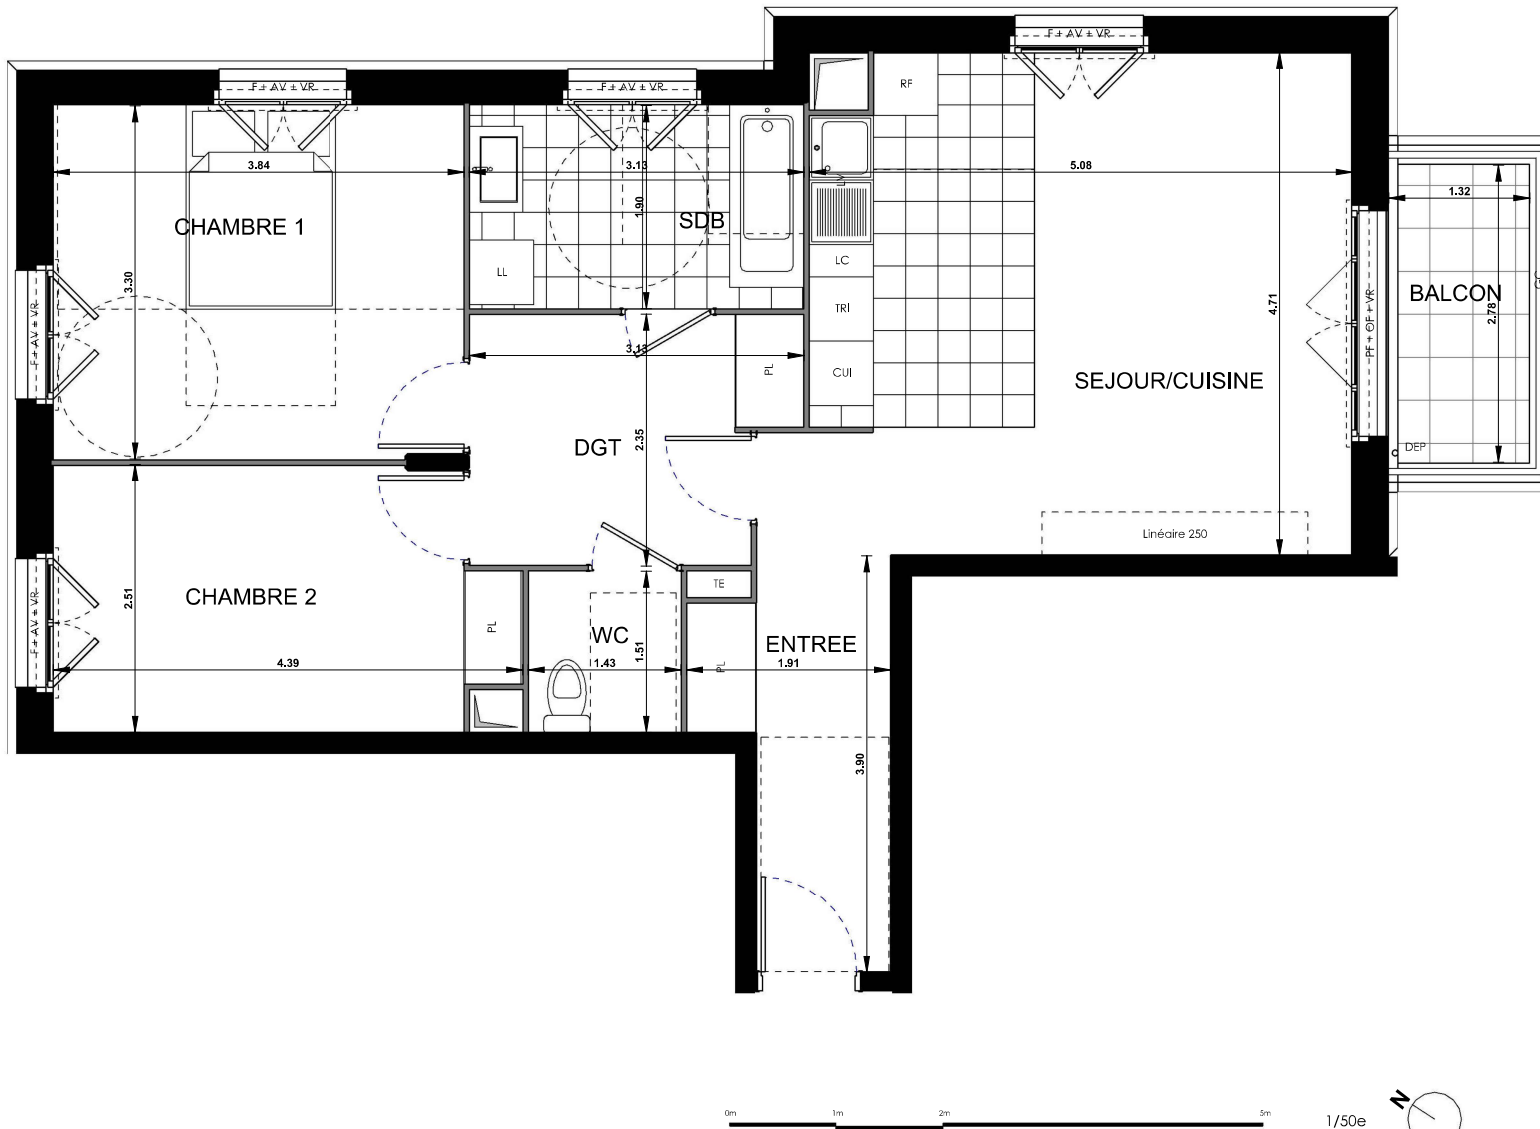

Nota 1 : Les surfaces, cotes, gaines, retombées, soffites et faux plafonds ainsi que l'emplacement des sanitaires ne sont pas tous figurés ou le sont à titre indicatif. Des modifications sont susceptibles d'être apportées à ce plan en fonction des impératifs administratifs, des contraintes techniques de conception et des tolérances d'exécution, tant en ce qui concerne les dimensions libres que les équipements et les réseaux divers, les appareillages sanitaires et électriques. Seuls seront fournis les équipements figurant sur le descriptif en annexe de acte de vente.