

Avenue Georges Clemenceau - 95250 - BEAUCHAMP

LOGEMENT T4 - R+2

LOGEMENT

SEJOUR/CUISINE	25.54 m ²
CHAMBRE 3	12.11 m ²
CHAMBRE 2	11.75 m ²
CHAMBRE 1	9.86 m ²
ENTREE	7.32 m ²
SDE	5.29 m ²
SDB	4.71 m ²
DGT	3.80 m ²
WC	1.38 m ²
Total Surface Habitable	81.75 m ²


BALCON	7.67 m²
Total Surface Annexe	7.67 m²

Total Surface Habitable et Annexe	89.42 m ²
-----------------------------------	----------------------

LÉGENDE

PF	Porte-fenêtre	LV	Lave-vaisselle
F	Fenêtre	LL	Lave-linge
OF	Ouvrant à la française	CU	Cuison
AV	Allège Vitrée	TRI	Tri-selectif
VR	Volet Roulant	LC	Linaire complémentaire
GC	Garde-corps	AP	Applique
TE	Tableau électrique	RP	Robinet de puisage
PL	Placard	FE	Piste étagère
PV	Paraveau	DEP	Décharge d'eau pluviale
RF	Réfrigérateur	BAE	Boîte à eau
GC	Garde-corps		

Indice 00 20/04/2026

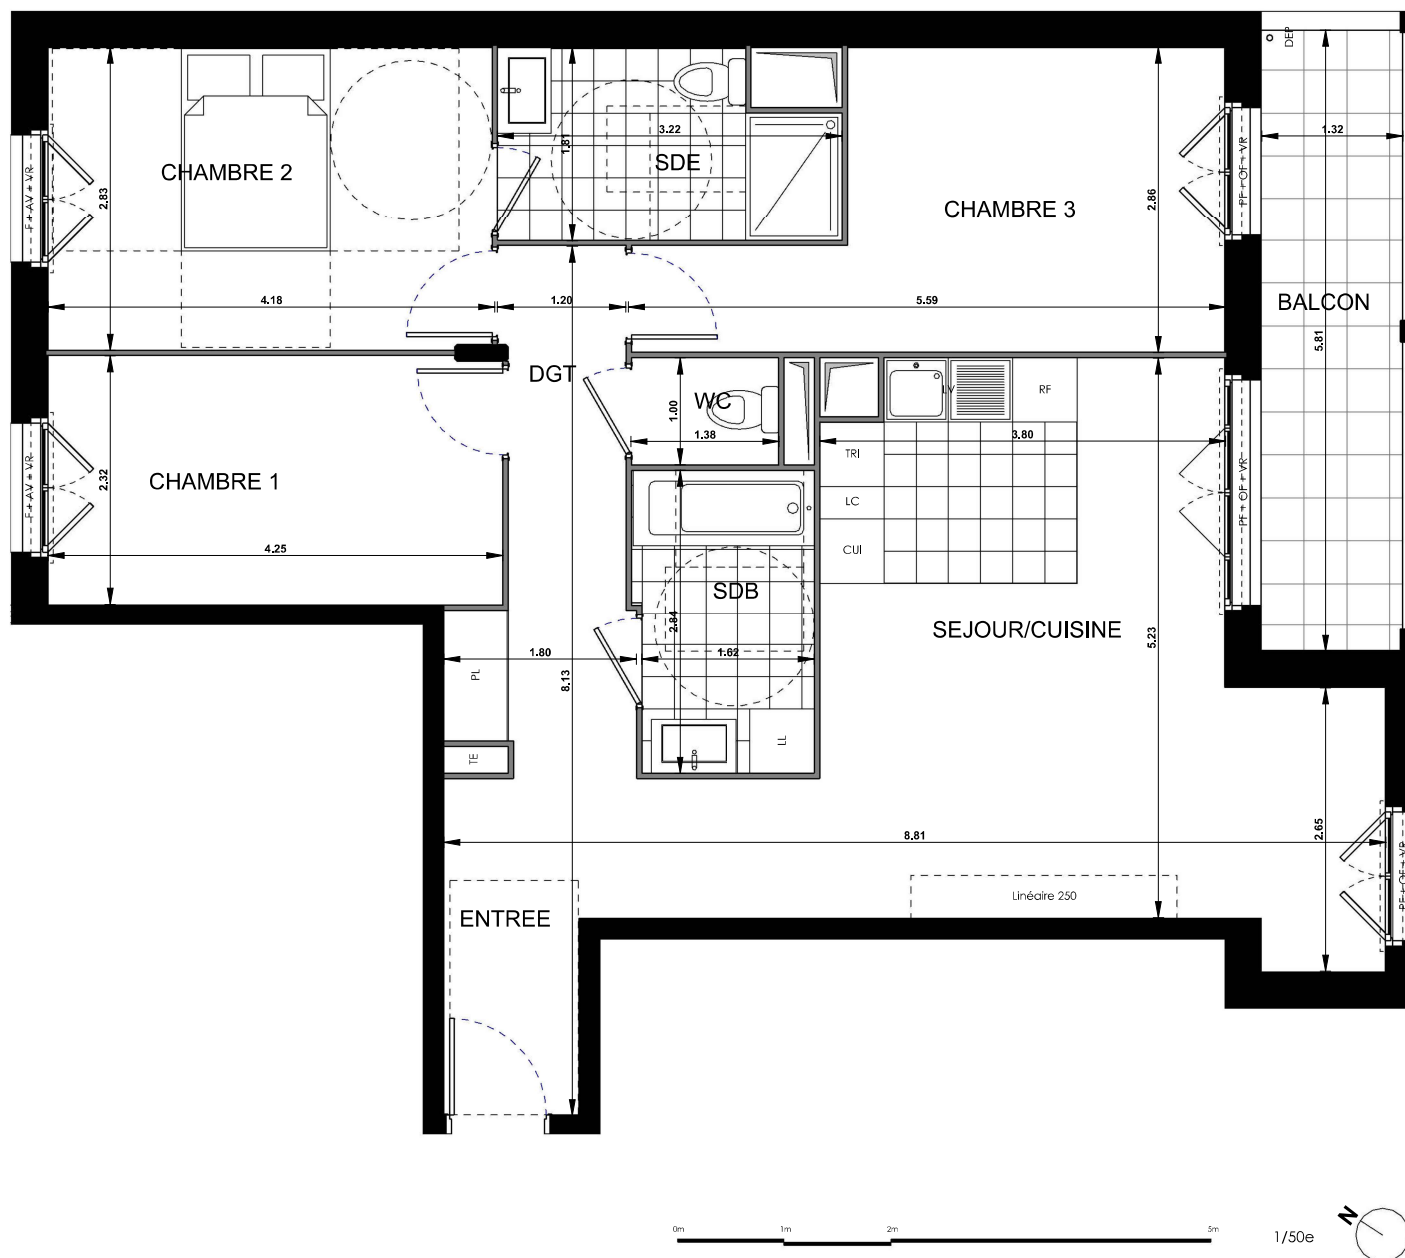

Nota 1 : Les surfaces, cotes, gaines, retombées, soffites et faux plafonds ainsi que l'emplacement des sanitaires ne sont pas tous figurés ou le sont à titre indicatif. Des modifications sont susceptibles d'être apportées à ce plan en fonction des impératifs administratifs, des contraintes techniques de conception et des tolérances d'exécution, tant en ce qui concerne les dimensions libres que les équipements et les réseaux divers, les appareillages sanitaires et électriques. Seuls seront fournis les équipements figurant sur le descriptif en annexe de l'acte de vente.