


| Pièces                          | Surface en m2   |
|---------------------------------|-----------------|
| Chambre 1                       | 12,59           |
| Chambre 2                       | 10,89           |
| Dgmt                            | 4,70            |
| Entrée                          | 2,29            |
| SdB                             | 4,41            |
| Séjour et Cuisine               | 29,52           |
| WC                              | 2,30            |
| <b>Surface habitable totale</b> | <b>66,70 m²</b> |
| Balcon                          | 7,06            |




Hauteur sous plafond des pièces sans  
mention particulières 2.50m

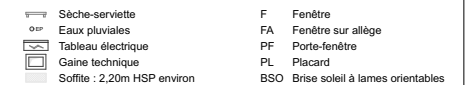

15/04/2026

Indice 0

commune  
atelier d'architecture

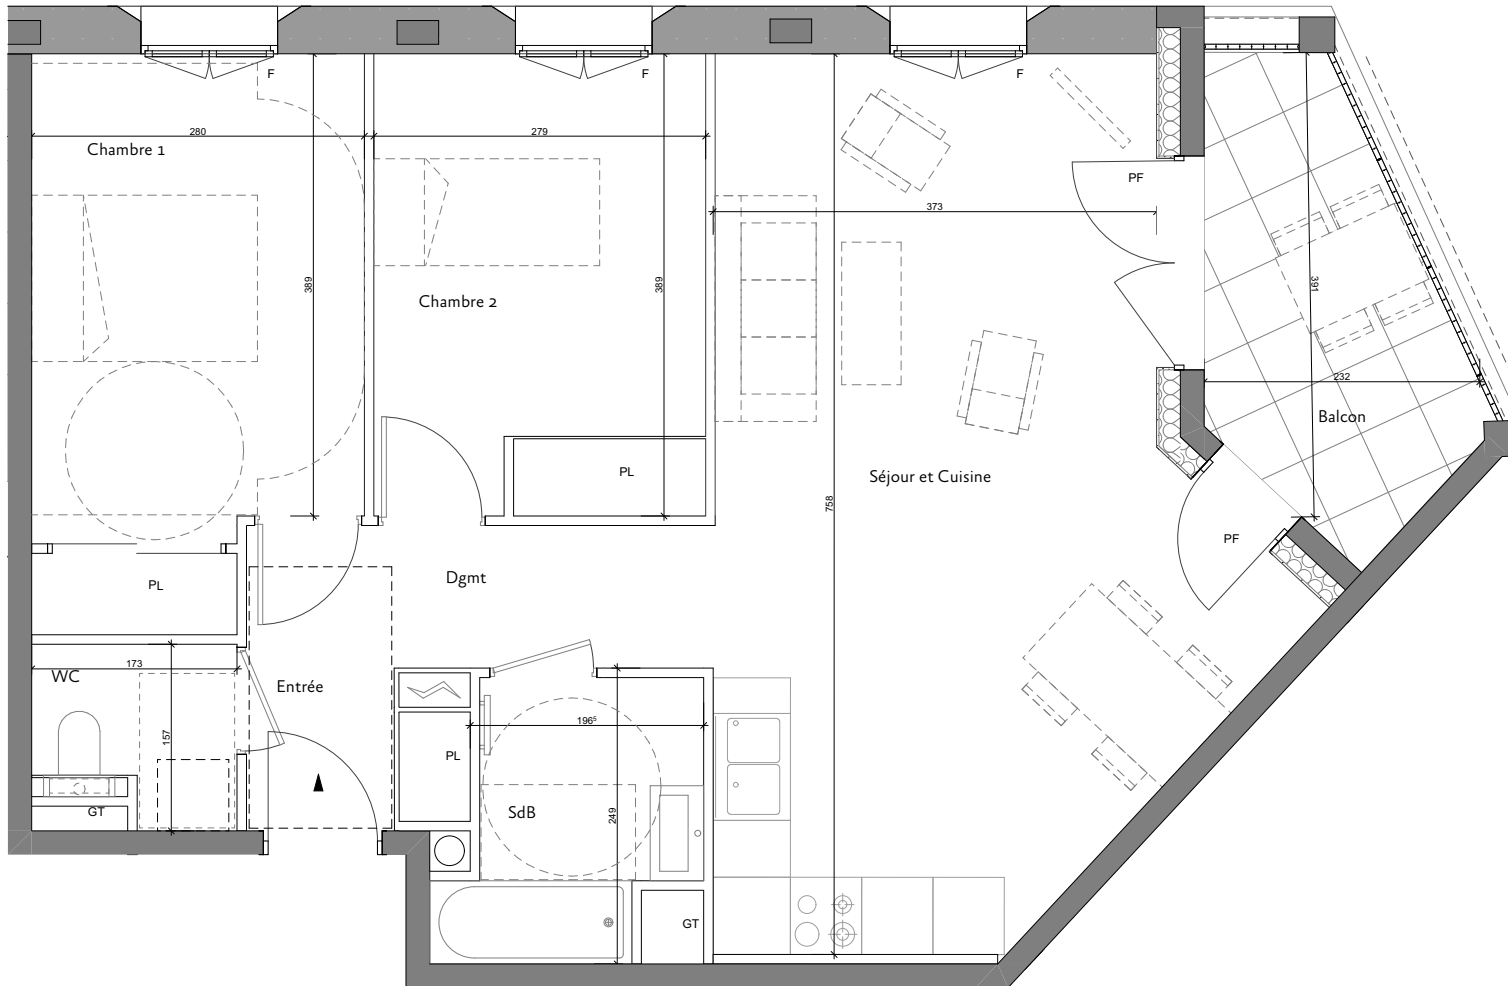

### Logement adaptable

Permettant l'accessibilité ultérieure par des travaux simples  
(cf. plan PMR joint en annexe)

Les surfaces, côtes, gaines, retombées, soffites et faux plafonds ainsi que l'emplacement des sanitaires ne sont pas tous figurés ou le sont à titre indicatif. Des modifications sont susceptibles d'être apportées à ce plan en fonction des impératifs administratifs, des contraintes techniques de conception et des tolérances d'exécution, tant en ce qui concerne les dimensions libres que les équipements et les réseaux divers, les appareillages sanitaires et électriques. Seuls seront fournis les équipements figurant sur le descriptif en annexe de l'acte de vente.

