



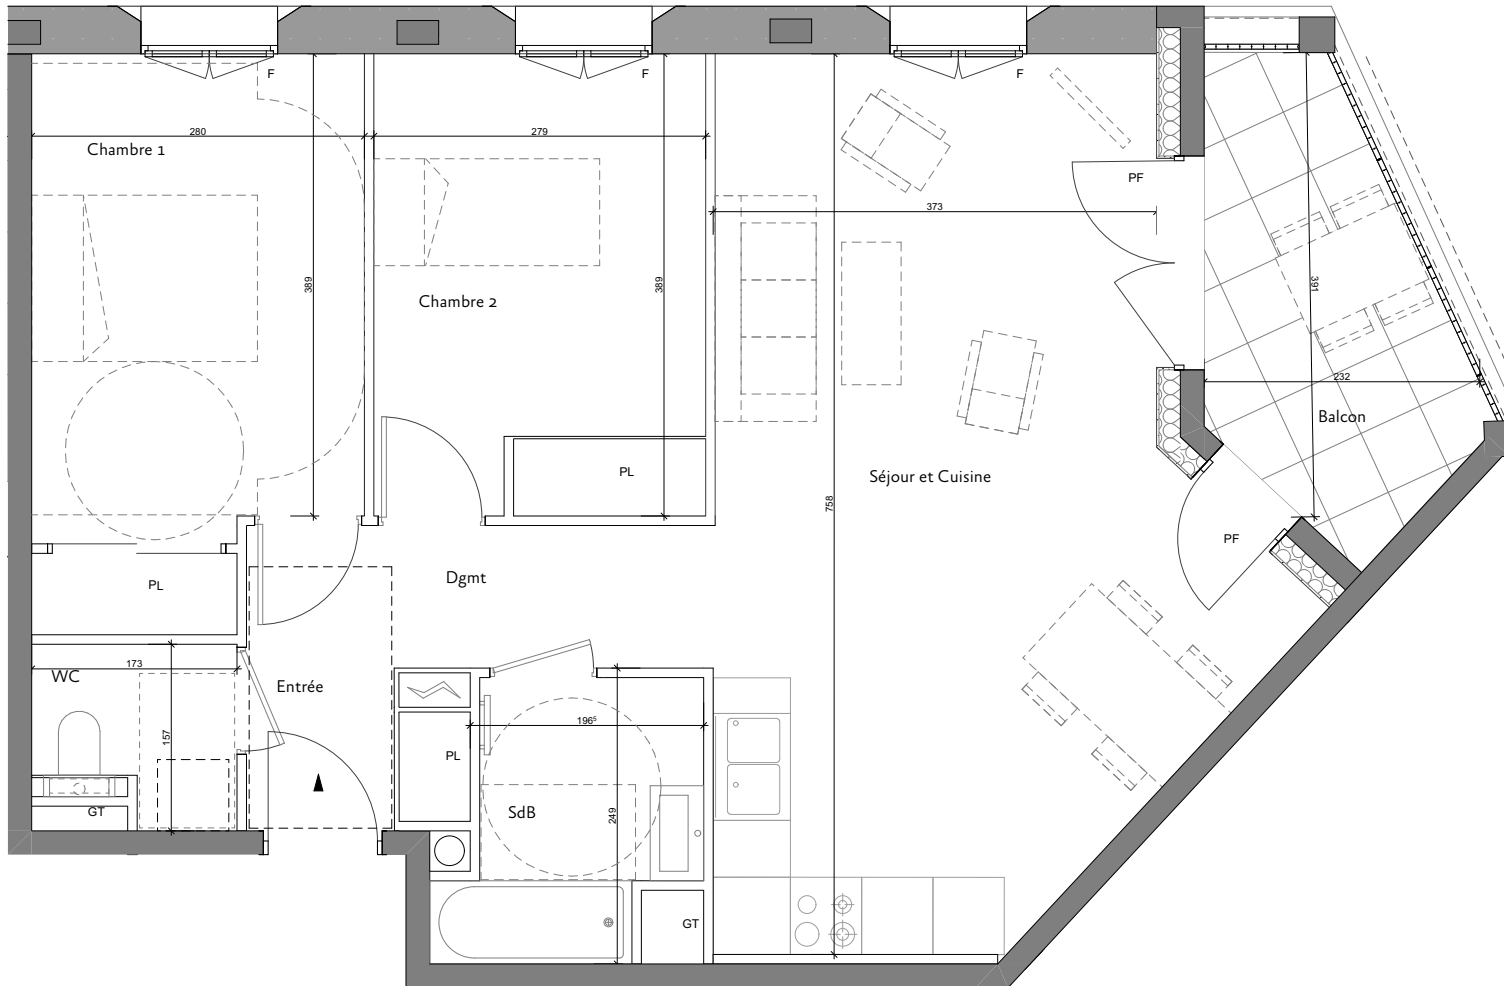

Logement adaptable

Permettant l'accessibilité ultérieure par des travaux simples
(cf. plan PMR joint en annexe)

Les surfaces, côtes, gaines, retombées, soffites et faux plafonds ainsi que l'emplacement des sanitaires ne sont pas tous figurés ou le sont à titre indicatif. Des modifications sont susceptibles d'être apportées à ce plan en fonction des impératifs administratifs, des contraintes techniques de conception et des tolérances d'exécution, tant en ce qui concerne les dimensions libres que les équipements et les réseaux divers, les appareillages sanitaires et électriques. Seuls seront fournis les équipements figurant sur le descriptif en annexe de l'acte de vente.

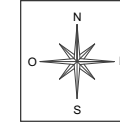

Oullins-Pierre-Bénite
ZAC de la Saulaie
îlot 4

Rue Dubois Crancé

3 Pièces

Bâtiment E - **E404** - 1er étage

Pièces	Surface en m2
Chambre 1	12,59
Chambre 2	10,89
Dgmt	4,70
Entrée	2,29
SdB	4,41
Séjour et Cuisine	29,52
WC	2,30
Surface habitable totale	66,70 m²
Balcon	7,06



Hauteur sous plafond des pièces sans
mention particulières 2.50m

Sèche-serviette	F Fenêtre
Eaux pluviales	FA Fenêtre sur allège
Tableau électrique	PF Porte-fenêtre
Gaine technique	PL Placard
Soffite : 2,20m HSP environ	BSO Brise soleil à lames orientables

15/04/2026

Indice 0

commune
atelier d'architecture