

"URBAN BEL AIR"

LIMOGES


50 rue Pierre et Marie Curie

R-1  
LOGEMENT 06 - T2

|                |          |
|----------------|----------|
| SEJOUR CUISINE | 22,01 m2 |
| CHAMBRE 1      | 11,04 m2 |
| CHAMBRE 2      |          |
| CHAMBRE 3      |          |
| ENTREE         |          |
| DEGT.          |          |
| PL             | 1,64 m2  |
| SDB            |          |
| SDE            | 7,70 m2  |
| WC             |          |

SURFACE HABITABLE TOTALE 42,39 m2

|                  |         |
|------------------|---------|
| ESPACE EXTERIEUR |         |
| BALCON           |         |
| LOGGIA           | 4,32 m2 |

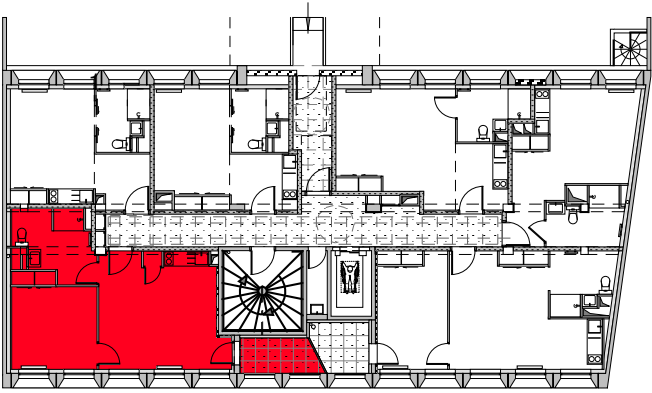

-  GT

Gaine Technique
-  Sofites

: HSP 2.18 env.
-  F

Fenêtre
-  PF

Porte Fenêtre vitrée
-  GTL

Tableau électrique
-  Radiateur

sèche serviette
-  PL

Placard
-  VR

Volet Roulant
-  BEC


Ballon d'Eau Chaude

22 DECEMBRE 2025

INDICE : 0

GERARD VALLERON ARCHITECTE D.E.S.A.  
4 Avenue de la Révolution 87000 LIMOGES

Lgt. 06  
42,39 m2

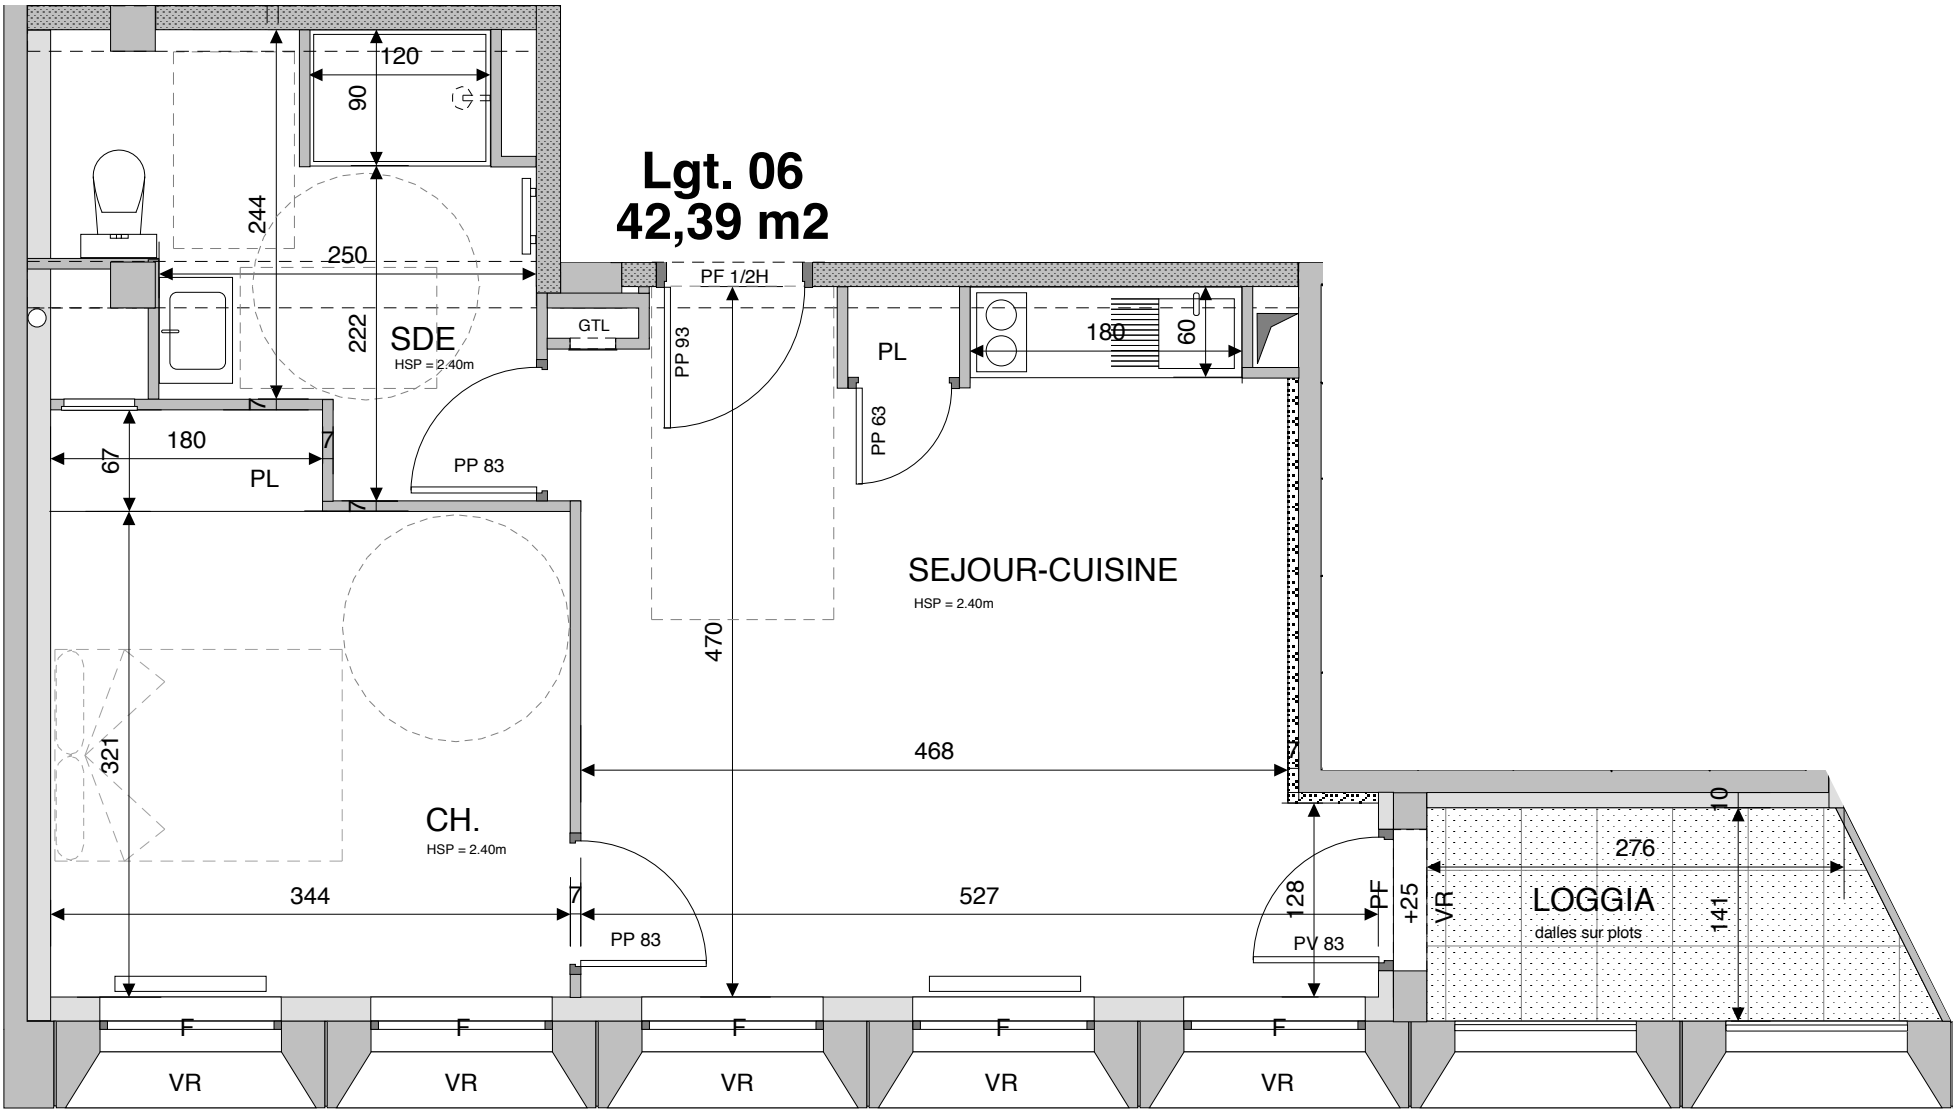

Les surfaces, côtes, gaines, retombées, soffites et faux plafonds ainsi que l'emplacement des sanitaires ne sont pas tous figurés ou le sont à titre indicatif. Des modifications sont susceptibles d'être apportées à ce plan en fonction des impératifs administratifs, des contraintes techniques de conception et des tolérances d'exécution, tant en ce qui concerne les dimensions libres que les équipements et les réseaux divers, les appareillages sanitaires et électriques. Seuls seront fournis les équipements figurant sur le descriptif en annexe de l'acte de vente.