


- CLICHY -
6 RUE FOURNIER

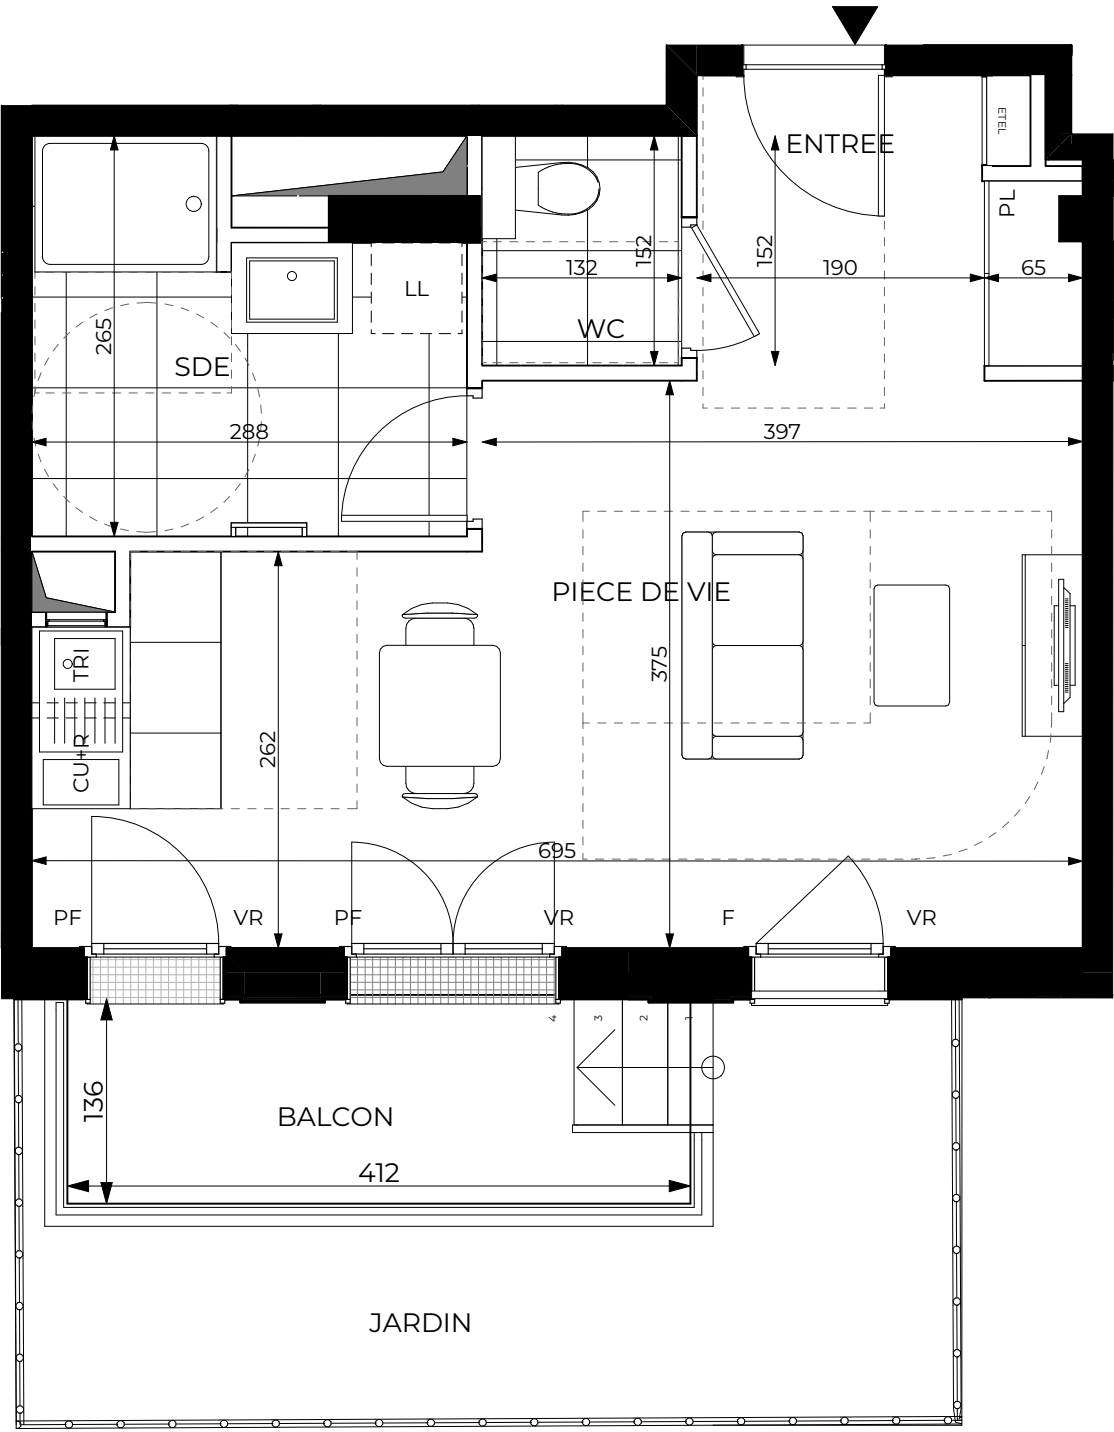

- Gaine Technique
- Tableau électrique
- Soffite
- Cache réseaux bois

- DGT Dégagement
- SDB Salle de bains
- SDE Salle d'eau
- RGT Rangement

- PL Placard
- BUAND. Buanderie
- SS Sèche serviettes
- LL Lave-Linge

- CU Cuisson
- R Réfrigérateur
- TRI Espace tri selectif
- LC Linéaire Complémentaire


- LV Lave-Vaisselle
- VR Volet Roulant
- GC Garde-corps
- HSFP Hauteur sous faux-plafond

- Fenêtre
- Porte-fenêtre



Les surfaces, côtes, gaines, retombées, soffites et faux plafonds ainsi que l'emplacement des sanitaires et radiateurs électriques ne sont pas tous figurés ou le sont à titre indicatif. Des modifications sont susceptibles d'être apportées à ce plan en fonction des impératifs administratifs, des contraintes techniques de conception et des tolérances d'exécution, tant en ce qui concerne les dimensions libres que les équipements et les réseaux divers, les appareillages sanitaires et électriques. Seuls seront fournis les équipements figurant sur le descriptif en annexe de l'acte de vente.

Studio A1-003 Bâtiment A1 - rez-de-chaussée	
Entrée	4,58 m²
Pièce de vie	22,36 m²
Salle d'eau	6,43 m²
Toilettes	2,00 m²
SURFACE HABITABLE TOTALE 35,37 m²	
Balcon	4,89 m²
Jardin	10,71 m²

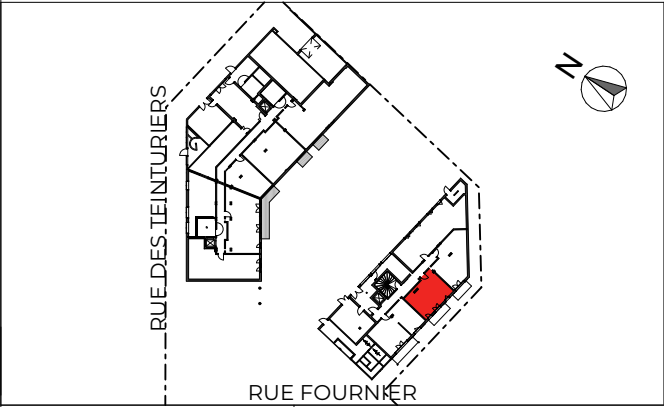

19/06/2026

INDICE:



DGM & Associés
74 rue Rivay
92300 Levallois-Perret, France