


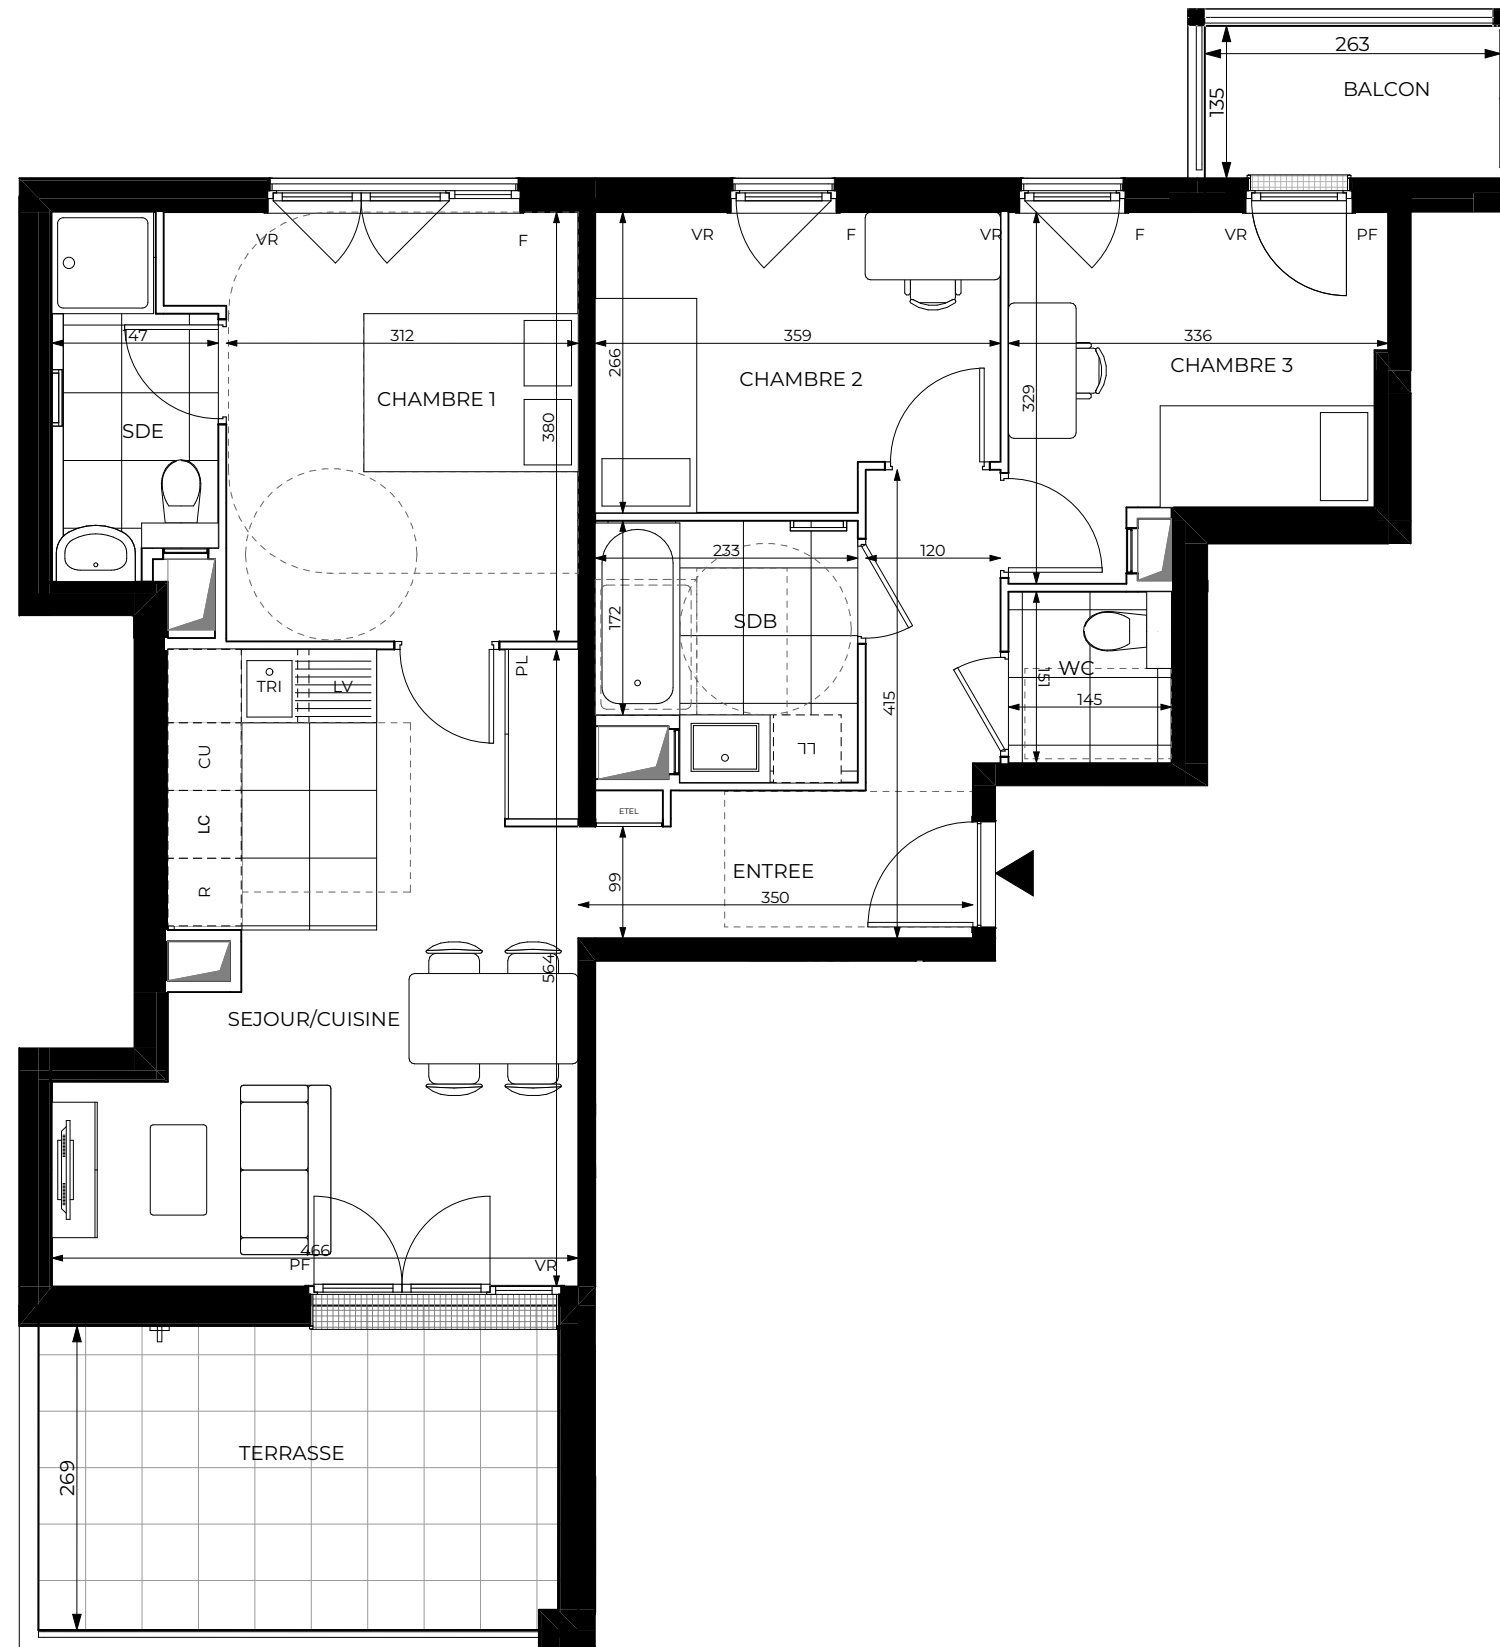


- | | | | | | | | | | |
|--|--------------------|-----|----------------|--------|------------------|-----|-------------------------|------|---------------------------|
| | Gaine Technique | DGT | Dégagement | PL | Placard | CU | Cuisson | LV | Lave-Vaisselle |
| | Tableau électrique | SDB | Salle de bains | BUAND. | Buanderie | R | Réfrigérateur | VR | Volet Roulant |
| | Soffite | SDE | Salle d'eau | SS | Sèche serviettes | TRI | Espace tri selectif | GC | Garde-corps |
| | Cache réseaux bois | RGT | Rangement | LL | Lave-Linge | LC | Linéaire Complémentaire | HSFP | Hauteur sous faux-plafond |
- Fenêtre Porte-fenêtre

Les surfaces, côtes, gaines, retombées, soffites et faux plafonds ainsi que l'emplacement des sanitaires et radiateurs électriques ne sont pas tous figurés ou le sont à titre indicatif. Des modifications sont susceptibles d'être apportées à ce plan en fonction des impératifs administratifs, des contraintes techniques de conception et des tolérances d'exécution, tant en ce qui concerne les dimensions libres que les équipements et les réseaux divers, les appareillages sanitaires et électriques. Seuls seront fournis les équipements figurant sur le descriptif en annexe de l'acte de vente.

Latitude Seine

- CLICHY -
6 RUE FOURNIER

4 Pièces	
A1-505	
Bâtiment A1 - 5ème étage	
Entrée	7,65 m²
Séjour/Cuisine	21,99 m²
Chambre 1	12,33 m²
Chambre 2	9,00 m²
Chambre 3	9,34 m²
Salle de bain	4,95 m²
Salle d'eau	4,11 m²
Toilettes	2,20 m²
SURFACE HABITABLE TOTALE	71,57 m²
Terrasse	12,38 m²
Balcon	3,54 m²

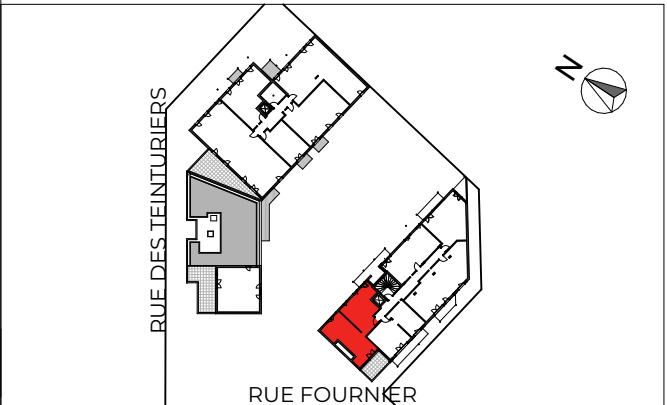

19/06/2026 INDICE: