


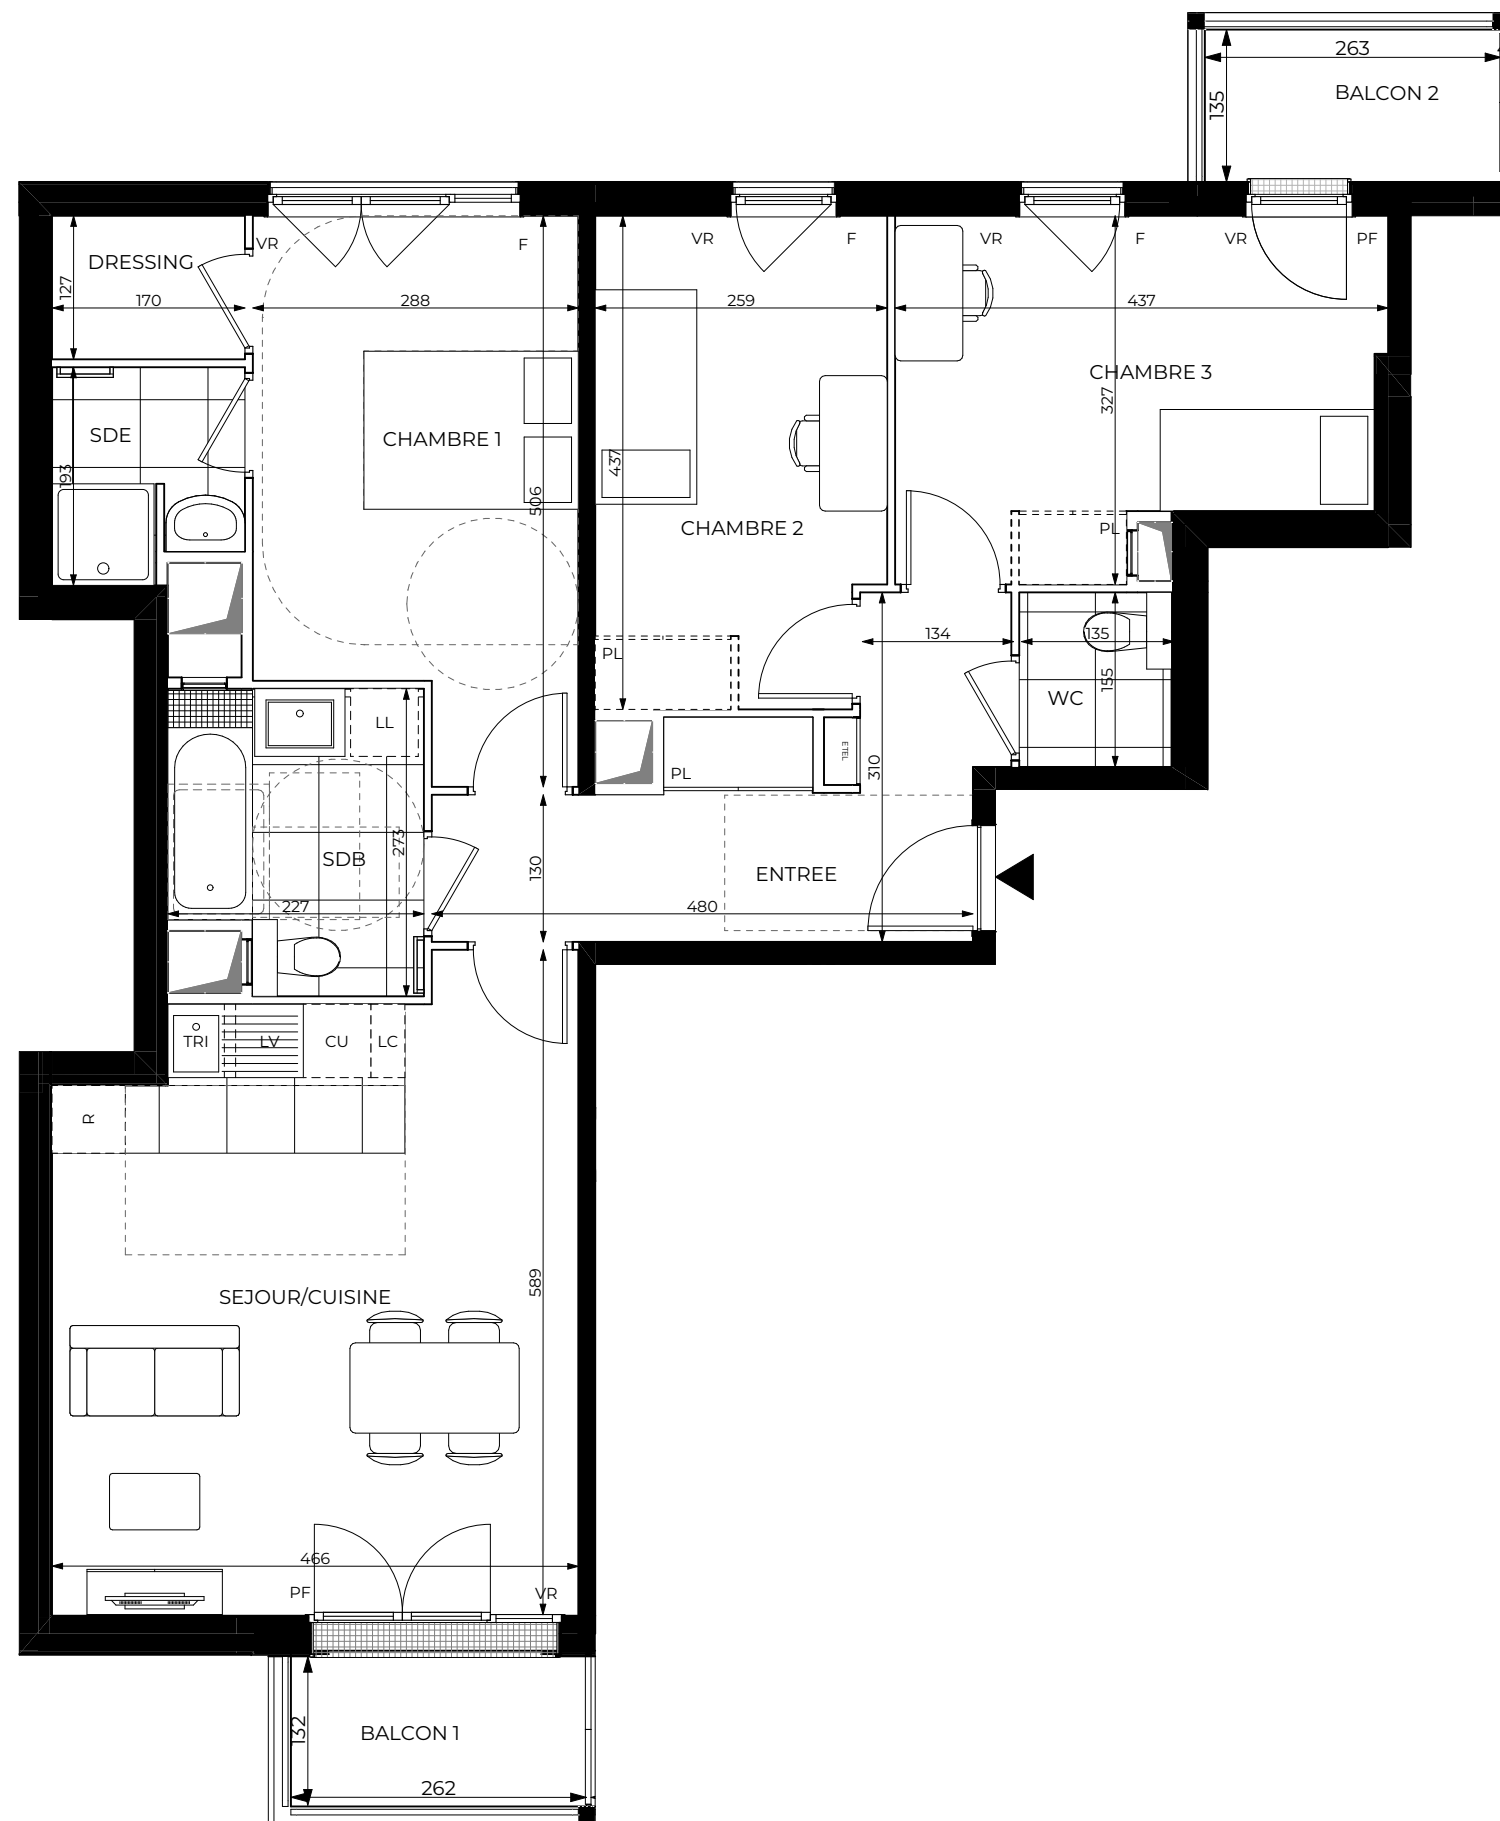

- | | | | | | | | | | |
|--|--------------------|-----|----------------|--------|------------------|-----|-------------------------|------|---------------------------|
| | Gaine Technique | DGT | Dégagement | PL | Placard | CU | Cuisson | LV | Lave-Vaisselle |
| | Tableau électrique | SDB | Salle de bains | BUAND. | Buanderie | R | Réfrigérateur | VR | Volet Roulant |
| | Soffite | SDE | Salle d'eau | SS | Sèche serviettes | TRI | Espace tri selectif | GC | Garde-corps |
| | Cache réseaux bois | RGT | Rangement | LL | Lave-Linge | LC | Linéaire Complémentaire | HSFP | Hauteur sous faux-plafond |
- Fenêtre Porte-fenêtre

Les surfaces, côtes, gaines, retombées, soffites et faux plafonds ainsi que l'emplacement des sanitaires et radiateurs électriques ne sont pas tous figurés ou le sont à titre indicatif. Des modifications sont susceptibles d'être apportées à ce plan en fonction des impératifs administratifs, des contraintes techniques de conception et des tolérances d'exécution, tant en ce qui concerne les dimensions libres que les équipements et les réseaux divers, les appareillages sanitaires et électriques. Seuls seront fournis les équipements figurant sur le descriptif en annexe de l'acte de vente.

Latitude Seine

- CLICHY -
6 RUE FOURNIER

4 Pièces


A1-205

Bâtiment A1 - 2ème étage

Entrée	9,48 m ²
Séjour/Cuisine	25,16 m ²
Chambre 1	13,10 m ²
Chambre 2	10,97 m ²
Chambre 3	12,60 m ²
Dressing	2,17 m ²
Salle de bain	5,67 m ²
Salle d'eau	3,03 m ²
Toilettes	2,09 m ²

SURFACE HABITABLE TOTALE 84,27 m²

Balcon 1	3,48 m ²
Balcon 2	3,54 m ²

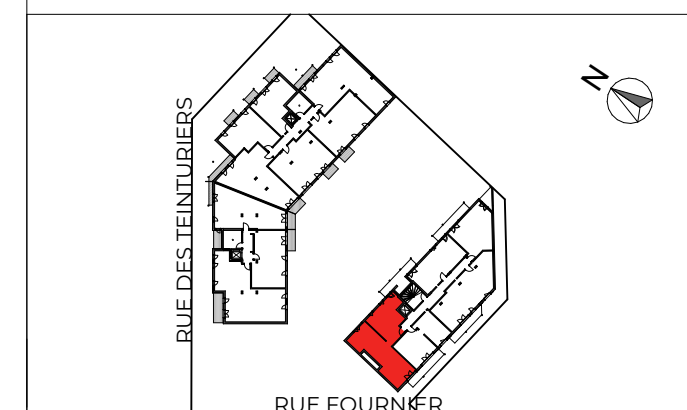

19/06/2026

INDICE:



DGM & Associés
74 rue Rivay
92300 Levallois-Perret, France