


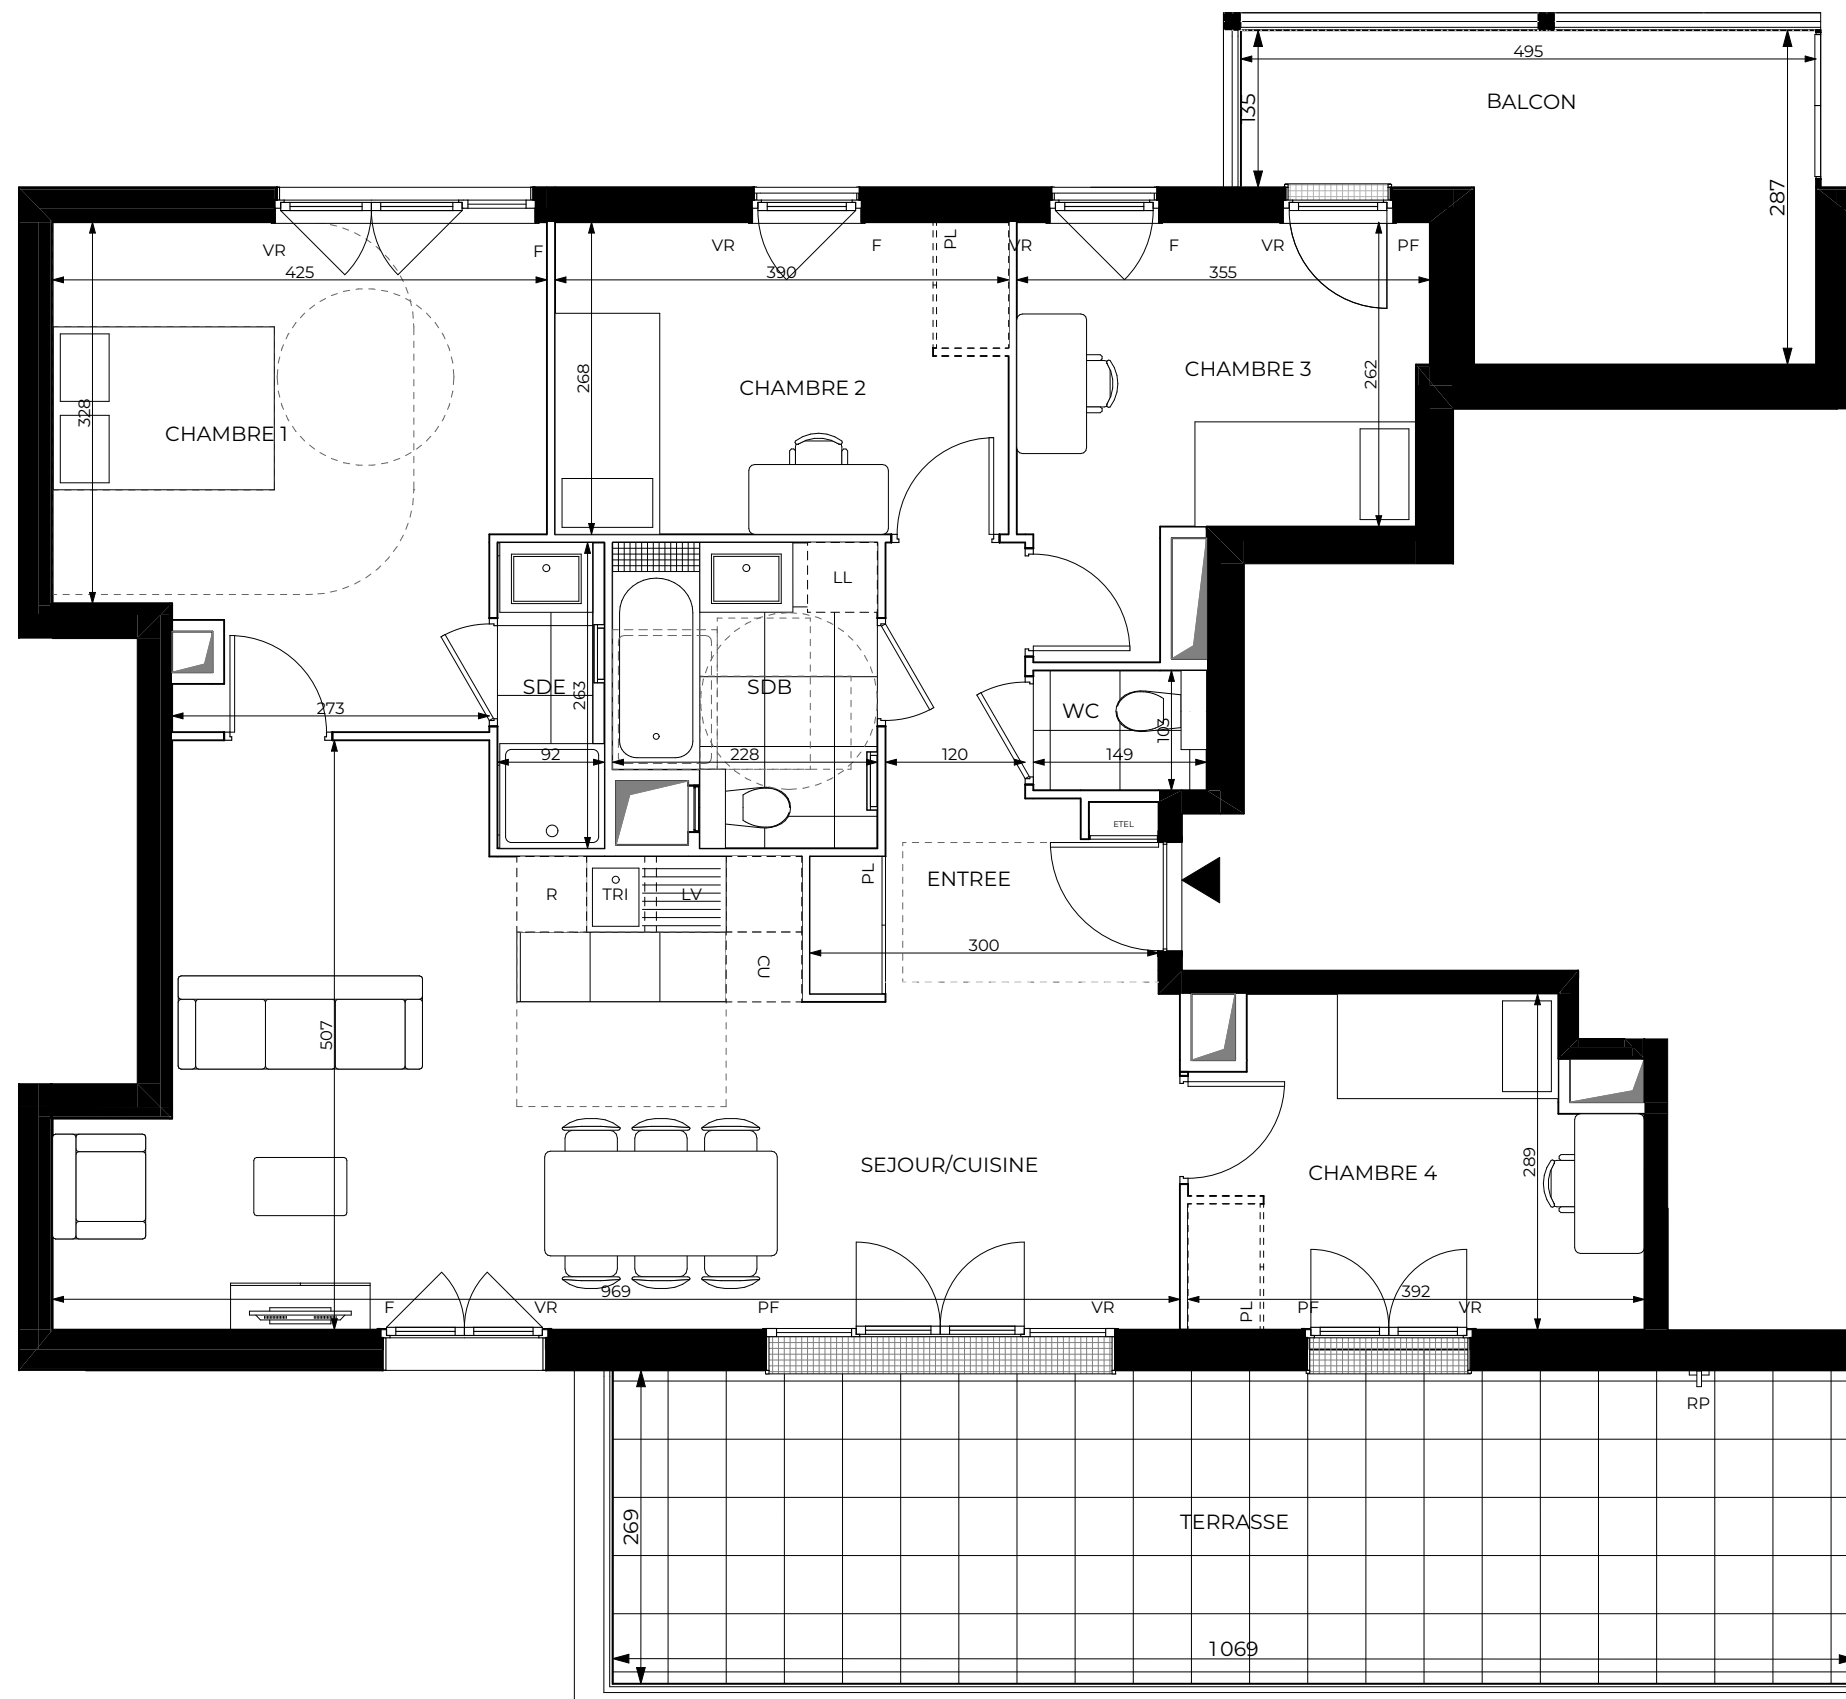

	Gaine Technique	DGT Dégagement	PL Placard	CU Cuisson	LV Lave-Vaisselle
	Tableau électrique	SDB Salle de bains	BUAND. Buanderie	R Réfrigérateur	VR Volet Roulant
	Soffite	SDE Salle d'eau	SS Sèche serviettes	TRI Espace tri selectif	GC Garde-corps
	Cache réseaux bois	RGT Rangement	LL Lave-Linge	LC Linéaire Complémentaire	HSFP Hauteur sous faux-plafond
					Fenêtre
					Porte-fenêtre

Les surfaces, côtes, gaines, retombées, soffites et faux plafonds ainsi que l'emplacement des sanitaires et radiateurs électriques ne sont pas tous figurés ou le sont à titre indicatif. Des modifications sont susceptibles d'être apportées à ce plan en fonction des impératifs administratifs, des contraintes techniques de conception et des tolérances d'exécution, tant en ce qui concerne les dimensions libres que les équipements et les réseaux divers, les appareillages sanitaires et électriques. Seuls seront fournis les équipements figurant sur le descriptif en annexe de l'acte de vente.

Latitude Seine

- CLICHY -

6 RUE FOURNIER


5 Pièces

A1-702

Bâtiment A1 - 7ème étage

Entrée	6,82 m²
Séjour/Cuisine	36,18 m²
Chambre 1	16,40 m²
Chambre 2	10,46 m²
Chambre 3	10,41 m²
Chambre 4	10,18 m²
Salle de bain	5,48 m²
Salle d'eau	2,42 m²
Toilettes	1,54 m²

SURFACE HABITABLE TOTALE	99,89 m²
Terrasse	28,79 m²
Balcon	11,16 m²

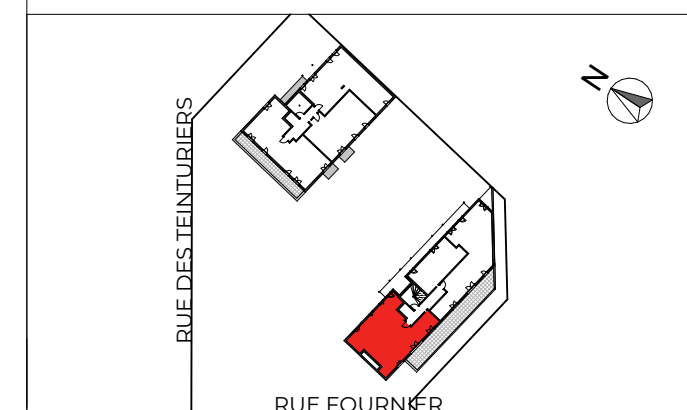

19/06/2026

INDICE:



DGM & Associés
74 rue Rivay
92300 Levallois-Perret, France