



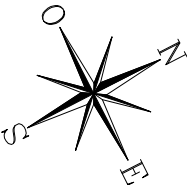

HALL E
APPARTEMENT DE 3 PIECES
n°E 01 au RDC

ENTREE	7,49 m²
SEJOUR/CUISINE	25,88 m²
CHAMBRE 1	14,64 m²
CHAMBRE 2	10,70 m²
SALLE DE BAIN	4,96 m²
WC	2,11 m²
RGT	1,36 m²
SURFACE TOTALE HABITABLE	67.14 m²
TERRASSE	8,67 m²
SURFACE TOTALE HABITABLE ET ANNEXE	75.81 m²

N°E01

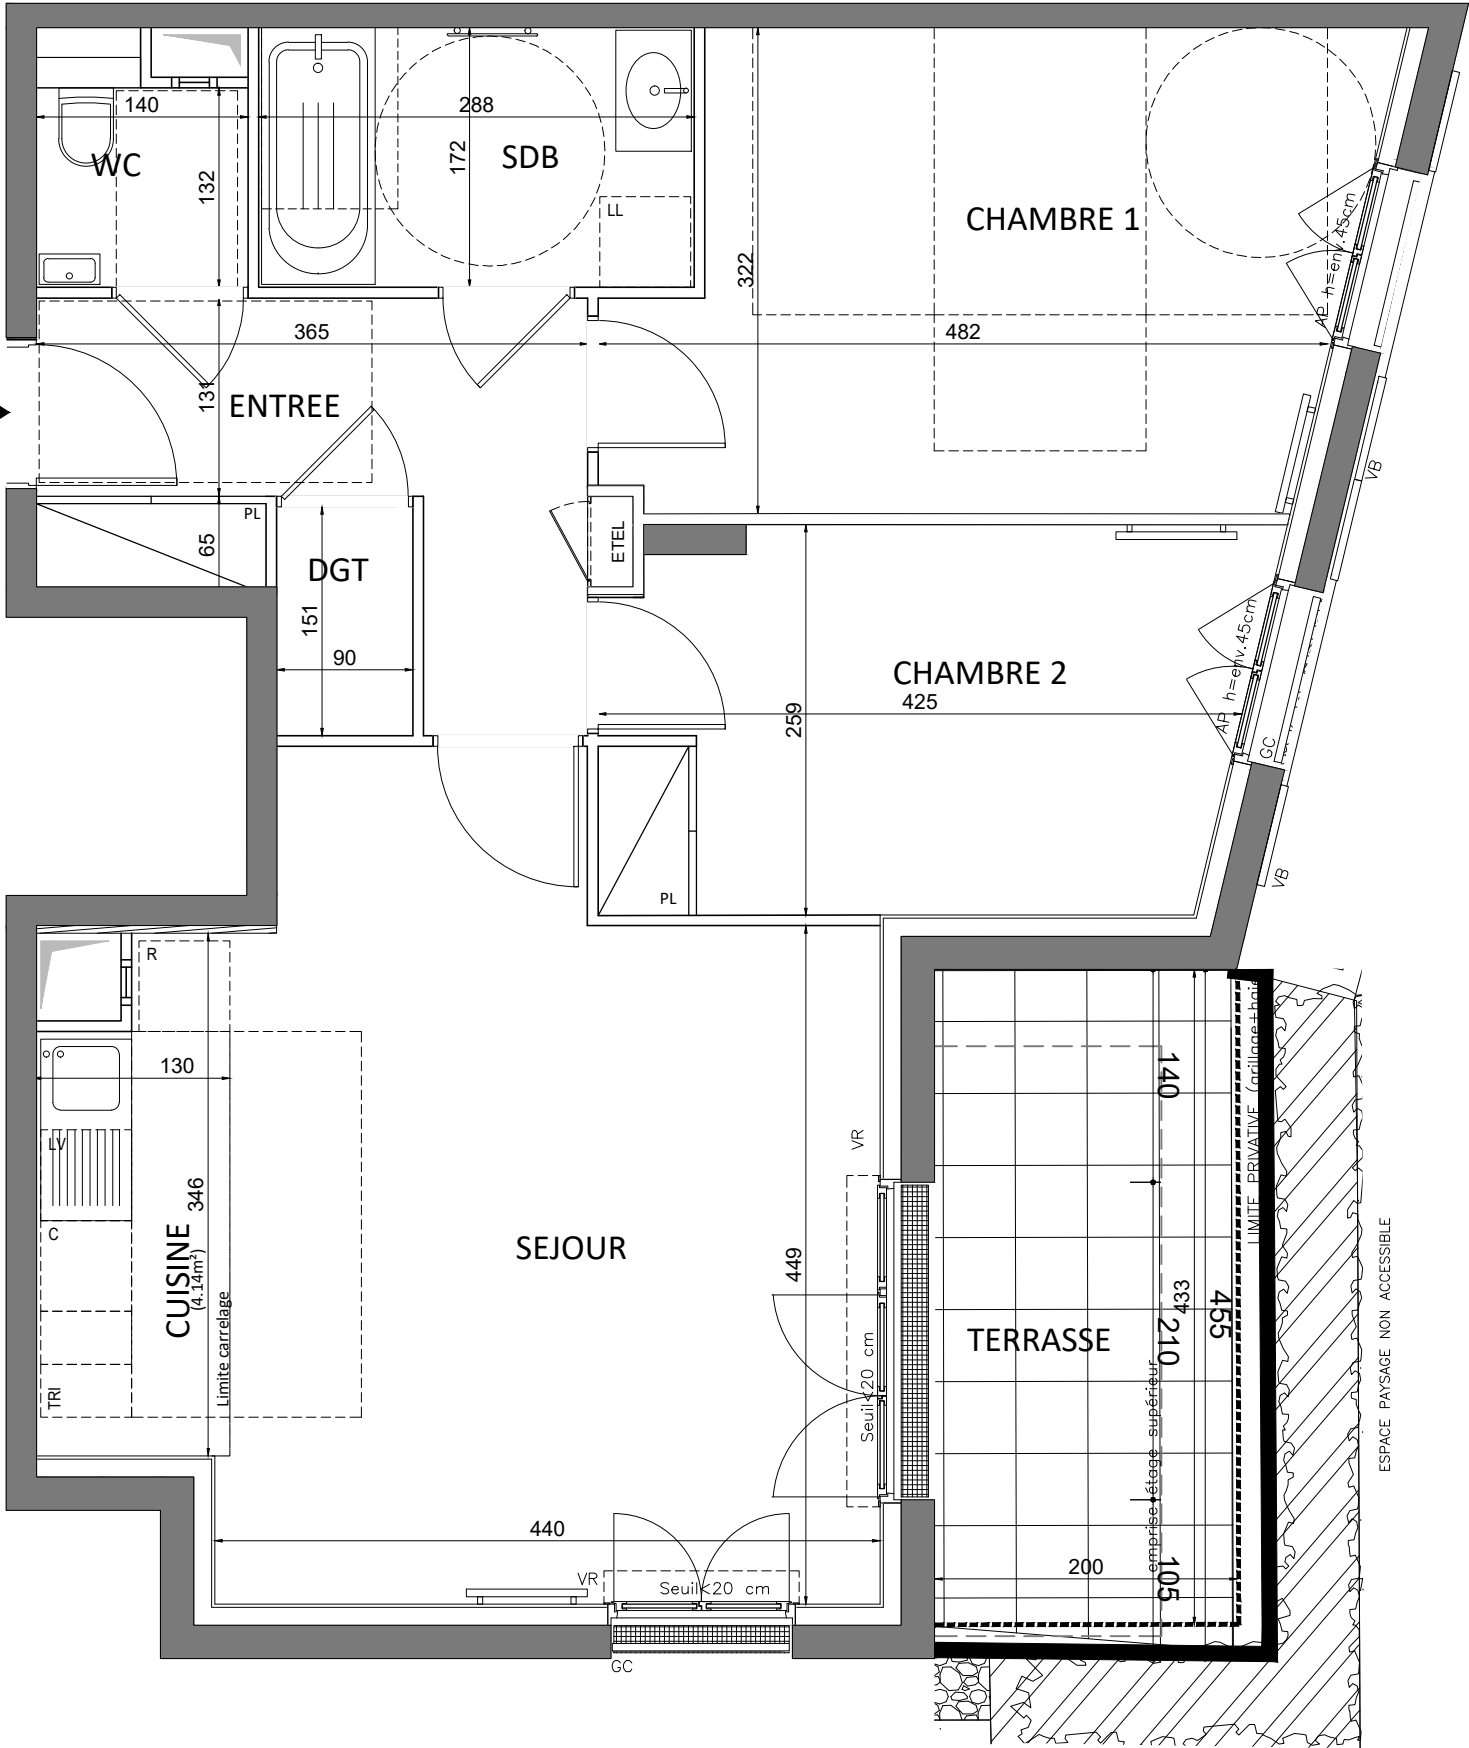

LEGENDE

AP	allège pleine		sèche-serviette
AV	allège vitrée		radiateur
VR	volet roulant	R	réfrigérateur
GC	garde corps	LV	lave vaisselle
	soffite/faux plafond	LL	lave linge
ETEL	esp tech elec du logt	C	cuisson
PL	placard	TRI	tri sélectif
	robinet de puisage	---	retombée de poutre
	fenêtre		pf coulissante
	porte		fe. oscillô-battante
	fenêtre fixe		

Indice: Notaire 09/06/2026
Echelle : 0 50 100 200cm

Conformément à la réglementation, ce plan est

EVOLUTIF	PMR
----------	-----

Nota : Les surfaces des placards sont comprises dans celles des pièces où ils se situent. Des modifications sont susceptibles d'être apportées à ce plan en fonction des nécessités techniques et réglementaires de la réalisation, tant en ce qui concerne les dimensions libres que l'équipement. Les soffites, faux-plafonds, retombées, gaines techniques, canalisations, trappes de visite, descentes d'eaux pluviales, équipements électriques, ne sont pas systématiquement représentés ou le sont à titre indicatif. Les dimensions et les implantations des appareils de chauffage, lorsqu'ils sont représentés, sont indicatifs et seront soumis à la conformité de l'étude thermique. La forme des jardins(pente, talus...) n'est pas toujours représentée ou l'est à titre indicatif. La végétation éventuellement représentée n'est pas contractuelle. »