


PROMENADE DE LISLE
POISSY 78

ZAC ROUGET DE LISLE, LOT J1, 78300 - POISSY

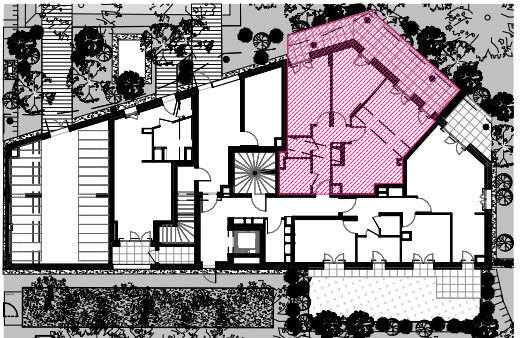

HALL C
APPARTEMENT DE 3 PIECES
n° C01 au rez-de-chaussée


ENTREE	7,78 m²
SEJOUR/CUISINE	28,64 m²
CHAMBRE 1	13,50 m²
CHAMBRE 2	11,69 m²
SALLE DE BAIN	4,67 m²
WC	2,13 m²
SURFACE TOTALE HABITABLE	68,40 m²
TERRASSE	23,99 m²
SURFACE TOTALE HABITABLE ET ANNEXE	92,40 m²

HSP de env. 300cm sauf sous soffites et retombées de poutre

LEGENDE			
AP	allège pleine		sèche-serviette
AV	allège vitrée		radiateur
VR	volet roulant	R	réfrigérateur
GC	garde corps	LV	lave vaisselle
	soffite/faux plafond	LL	lave linge
ETEL	esp tech elec du logt	C	cuisson
PL	placard	TRI	tri sélectif
---	retombée de poutre	LC	linéaire complémentaire
	fenêtre		pf coulissante
	porte fenêtre		

Indice A Avril 2025

Echelle : 0 50 100 200cm

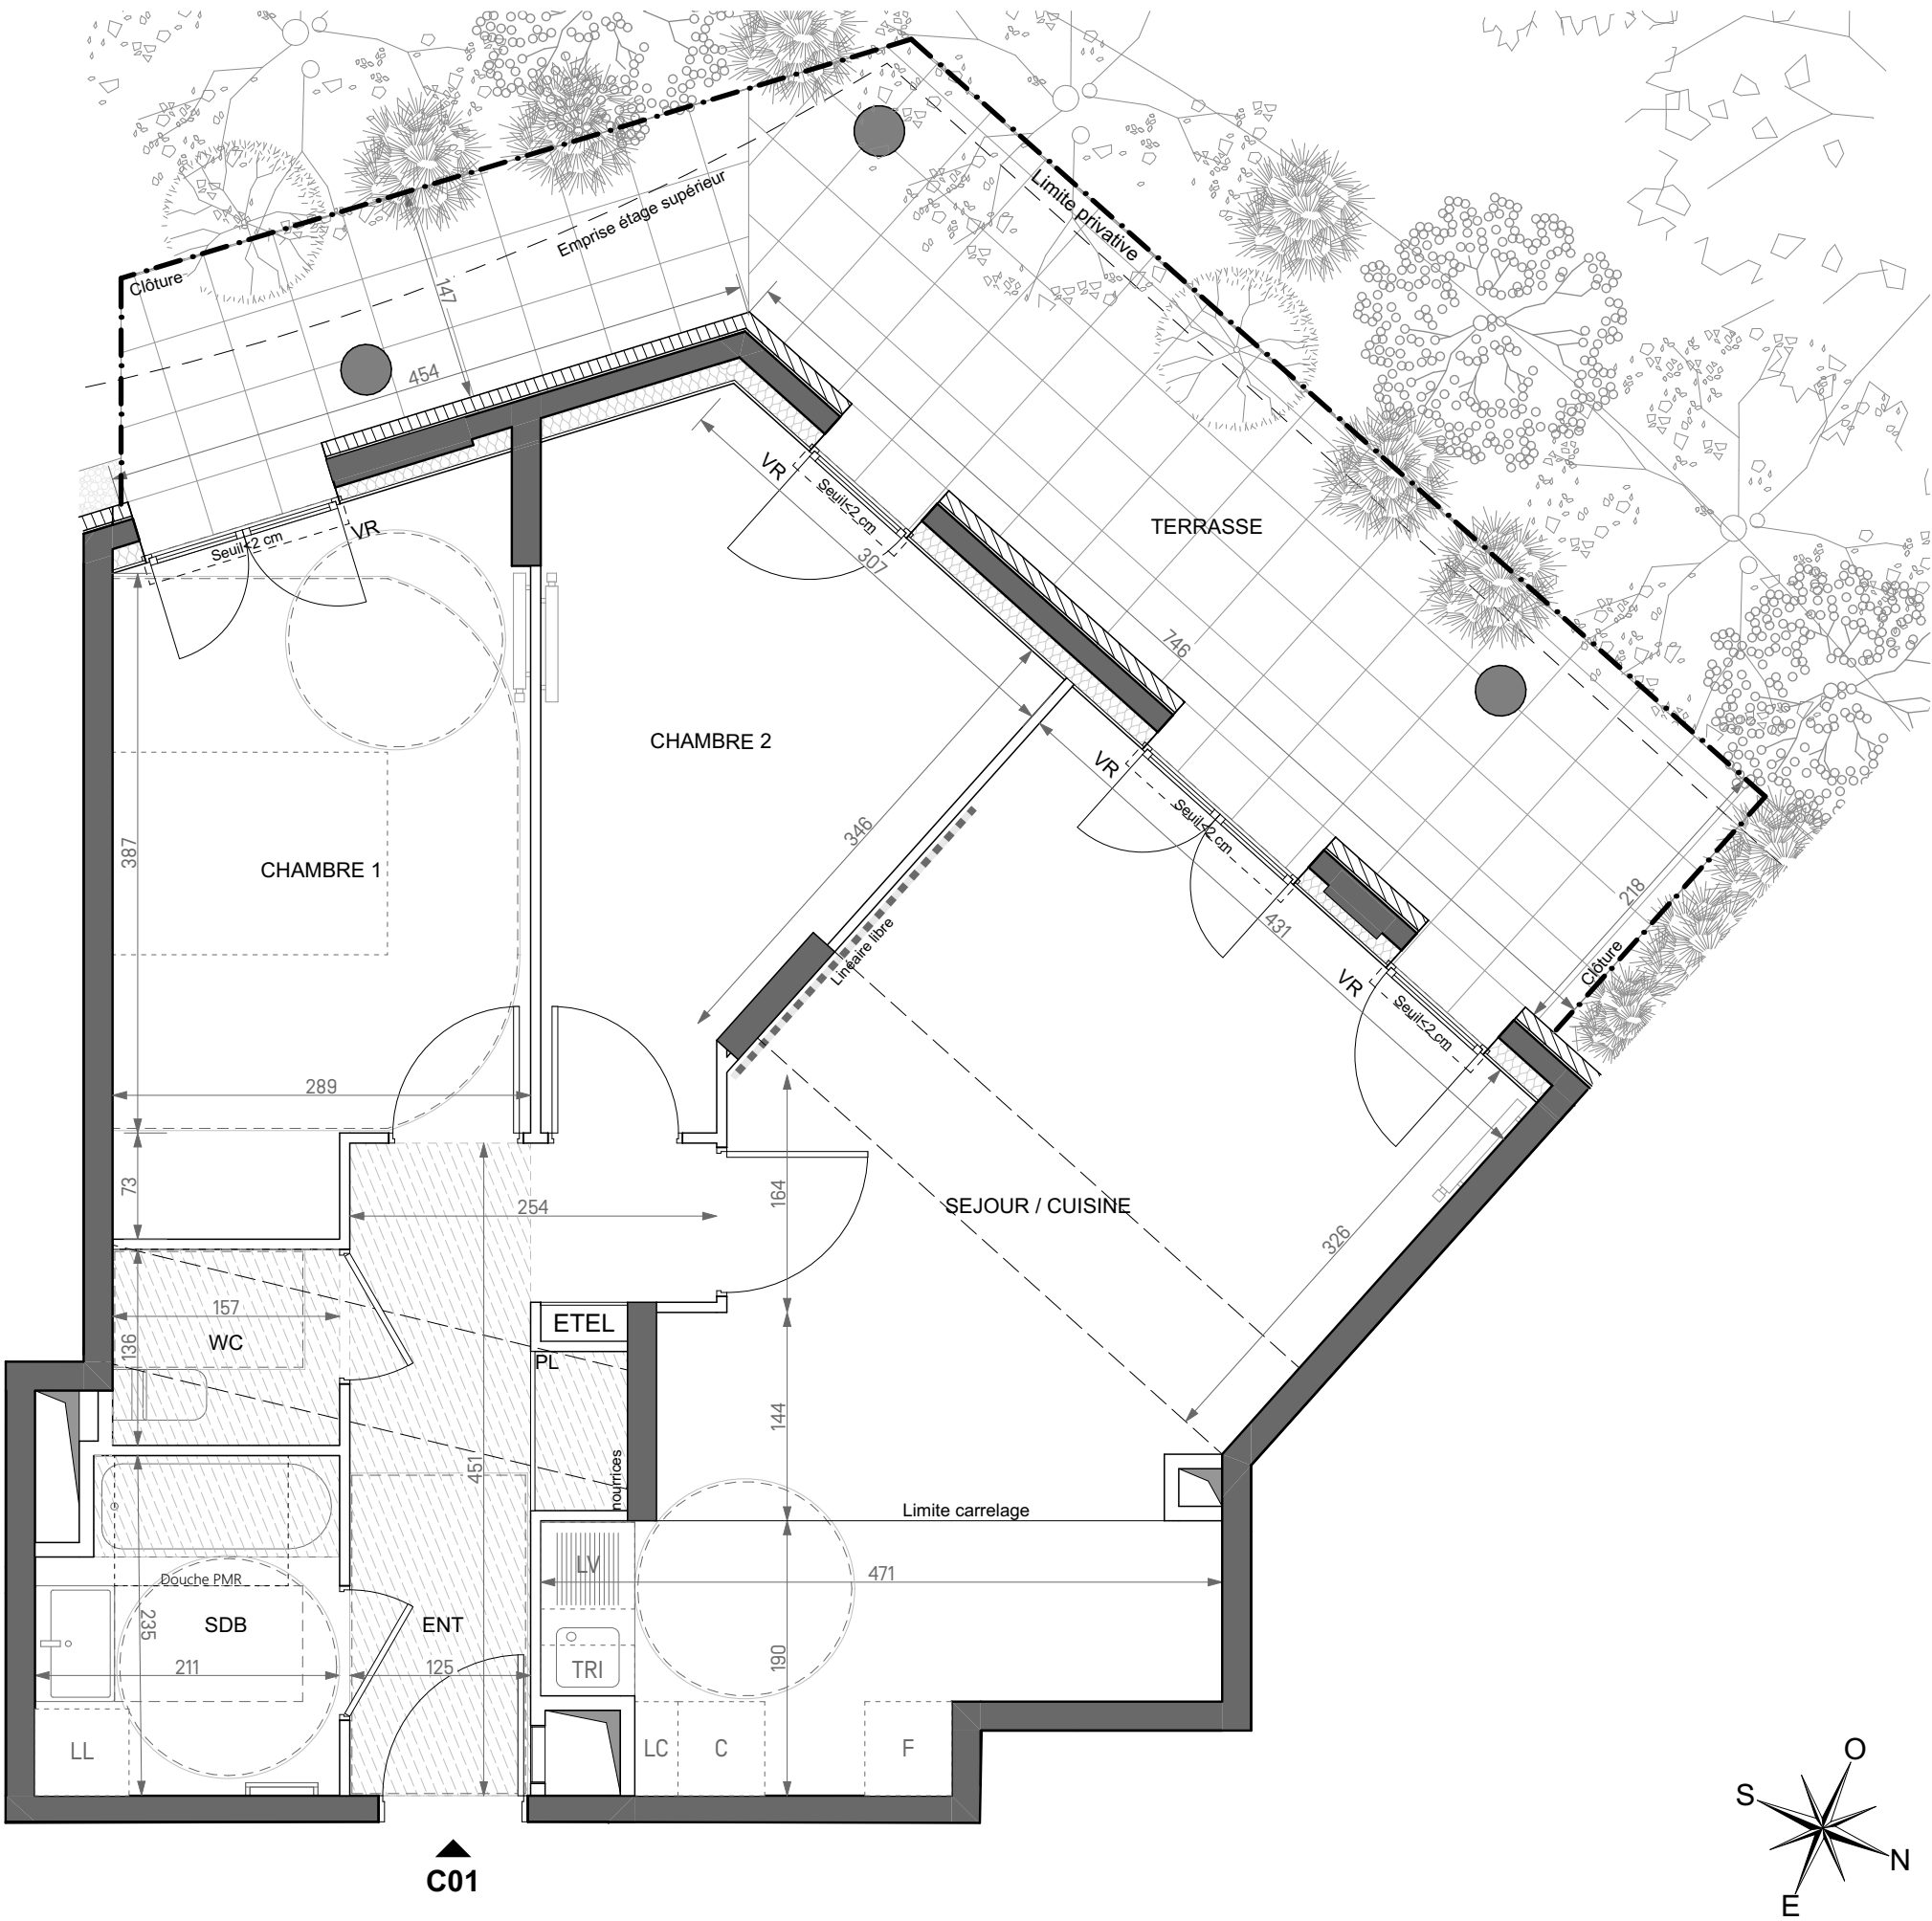

Conformément à la réglementation, ce plan est :

EVOLUTIF

PMR

Nota : Les surfaces des placards sont comprises dans celles des pièces où ils se situent. Des modifications sont susceptibles d'être apportées à ce plan en fonction des nécessités techniques et réglementaires de la réalisation, tant en ce qui concerne les dimensions libres que l'équipement. Les soffites, faux-plafonds, retombées, gaines techniques, canalisations, trappes de visite, descentes d'eaux pluviales, équipements électriques, ne sont pas systématiquement représentés ou le sont à titre indicatif. Les dimensions et les implantations des appareils de chauffage, lorsqu'ils sont représentés, sont indicatifs et seront soumis à la conformité de l'étude thermique. La forme des jardins(pente, talus...) n'est pas toujours représentée ou l'est à titre indicatif. La végétation éventuellement représentée n'est pas contractuelle. »