


PROMENADE DE LISLE
POISSY 78

ZAC ROUGET DE LISLE, LOT J1, 78300 - POISSY

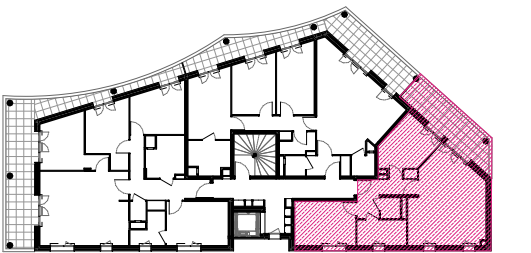


HALL C
APPARTEMENT DE 3 PIECES
n° C52 au 5eme étage

ENTREE	7,20 m²
SEJOUR/CUISINE	27,59 m²
CHAMBRE 1	12,02 m²
CHAMBRE 2	10,54 m²
SALLE DE BAIN	5,59 m²
WC	1,89 m²
SURFACE TOTALE HABITABLE	64,84 m²
TERRASSE	12,67 m²
SURFACE TOTALE HABITABLE ET ANNEXE	77,50 m²

LEGENDE			
AP	allège pleine		sèche-serviette
AV	allège vitrée		radiateur
VR	volet roulant	R	réfrigérateur
GC	garde corps	LV	lave vaisselle
	soffite/faux plafond	LL	lave linge
ETEL	esp tech elec du logt	C	cuisson
PL	placard	TRI	tri sélectif
---	retombée de poutre	LC	linéaire complémentaire
	fenêtre		pf coulissante
	porte fenêtre		

Indice A Avril 2025
Echelle : 0 50 100 200cm

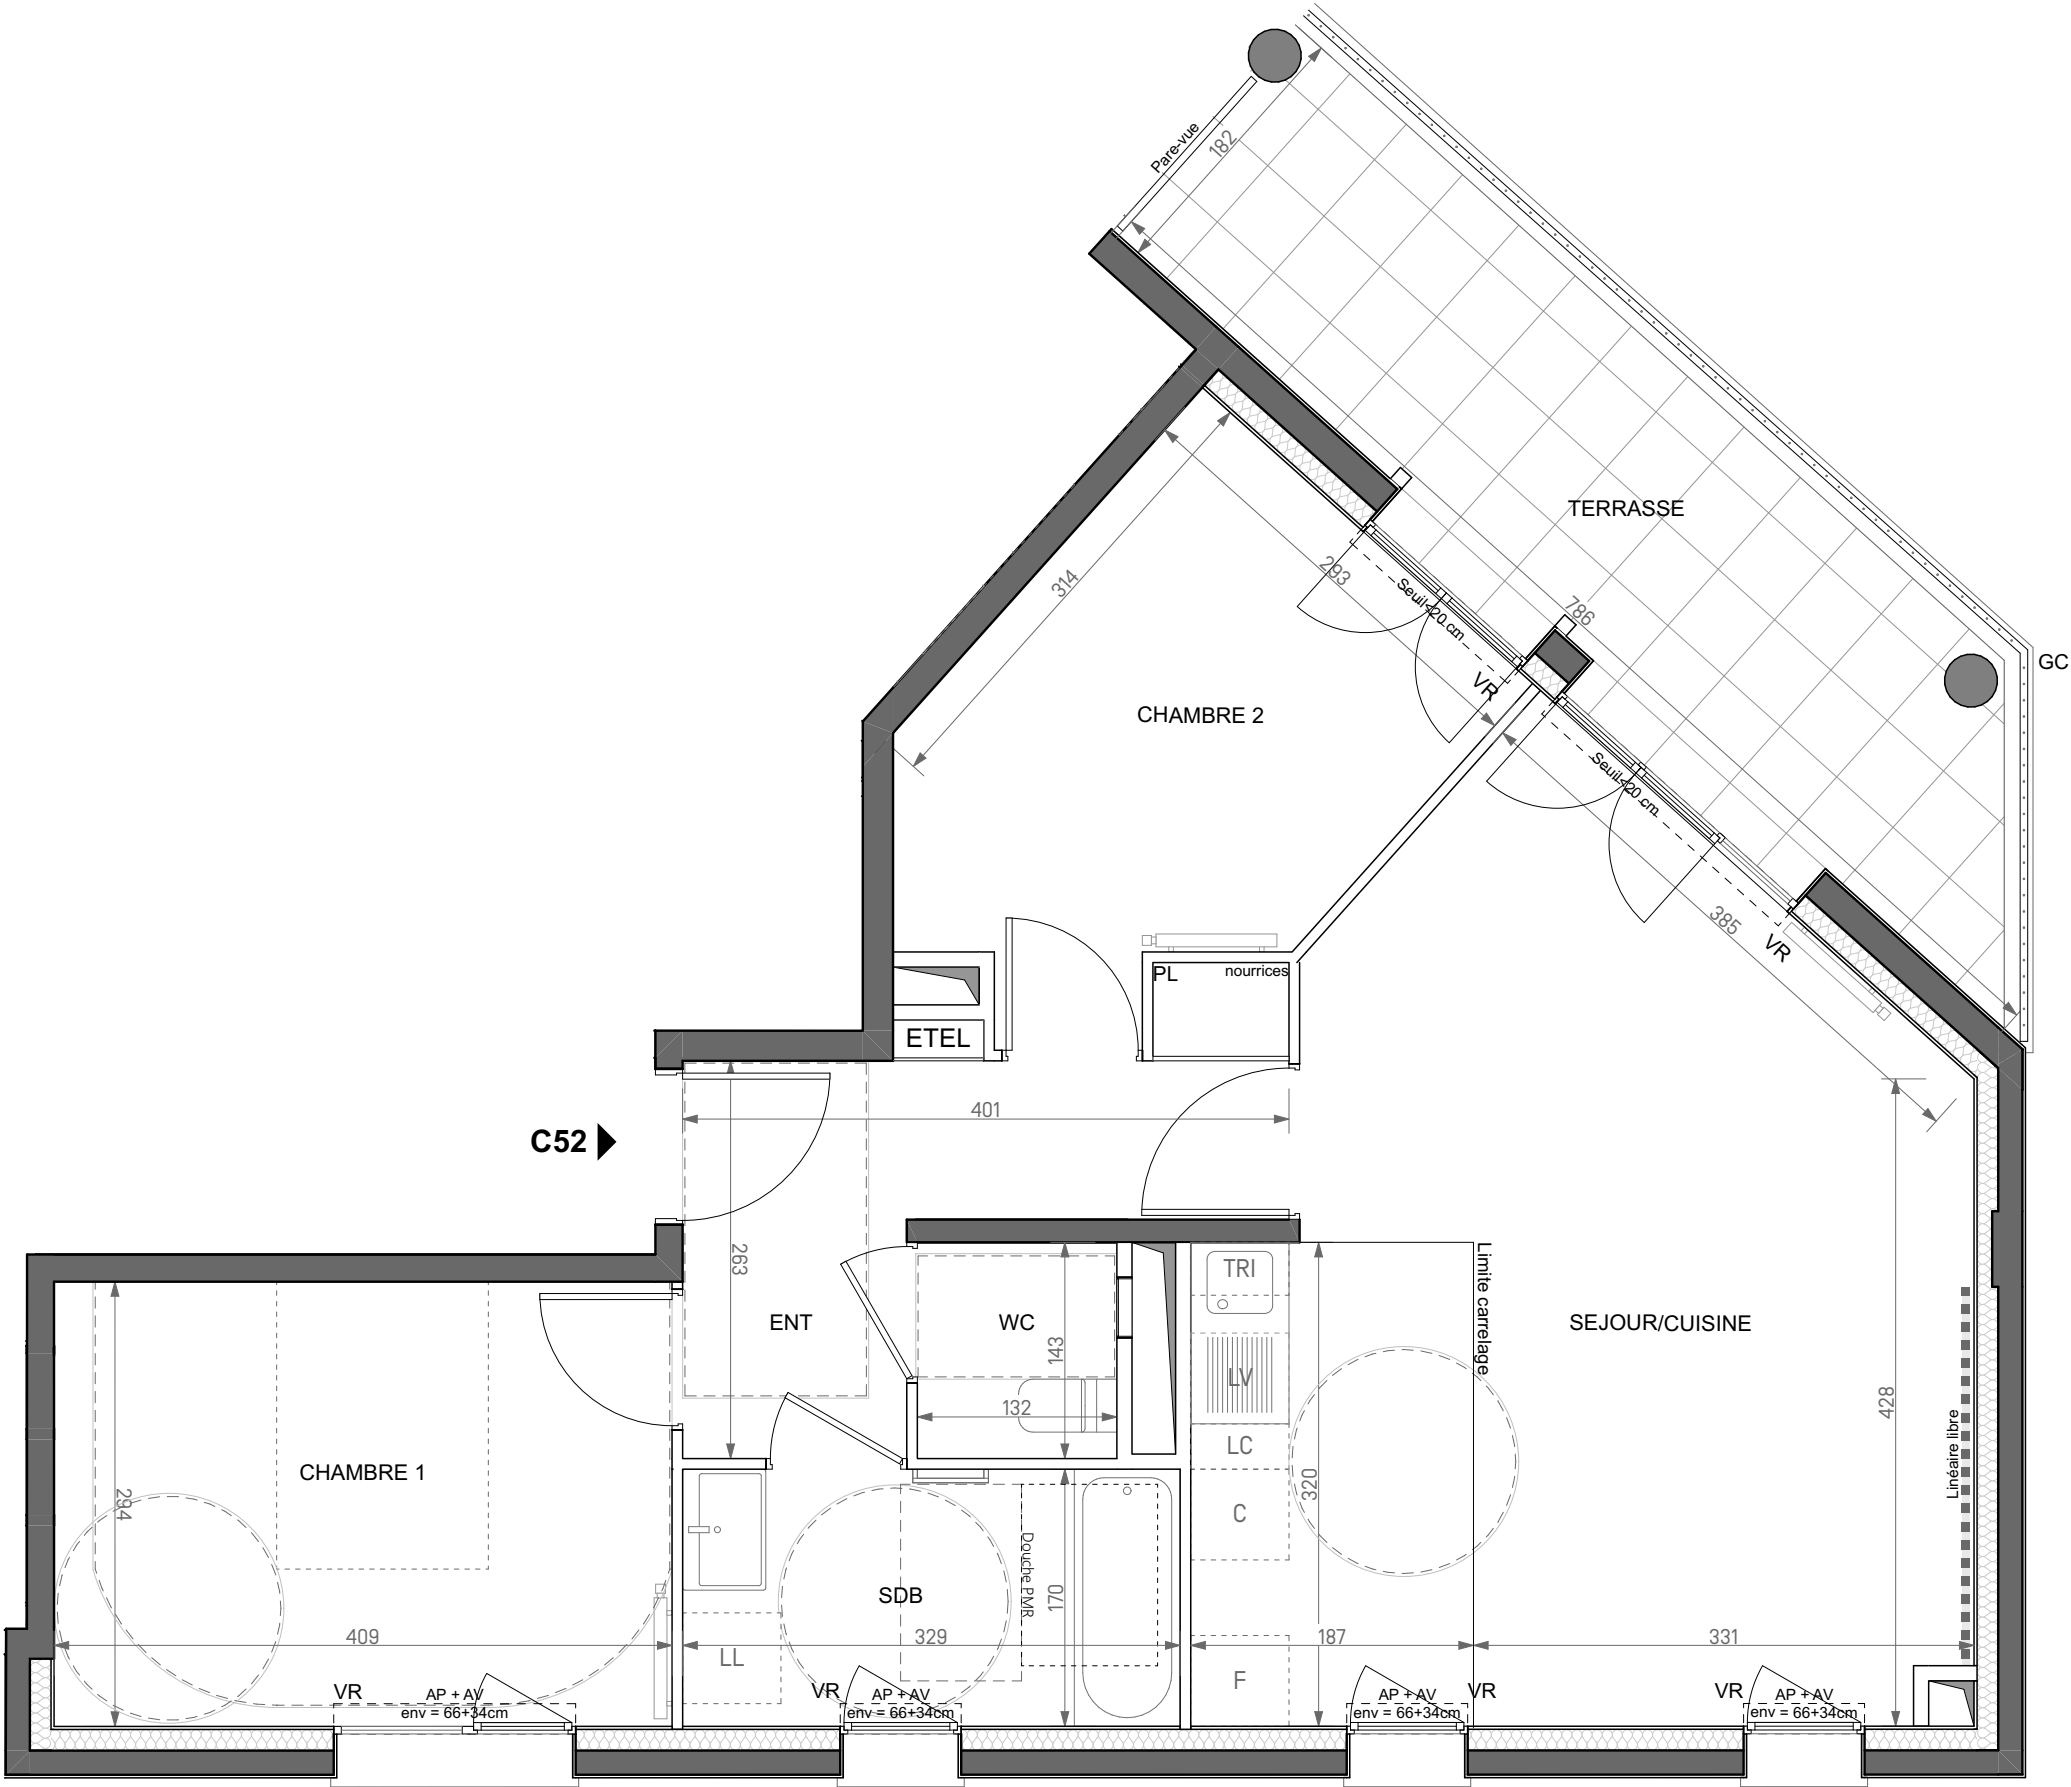

Conformément à la réglementation, ce plan est :

EVOLUTIF	PMR
----------	-----

Nota : Les surfaces des placards sont comprises dans celles des pièces où ils se situent. Des modifications sont susceptibles d'être apportées à ce plan en fonction des nécessités techniques et réglementaires de la réalisation, tant en ce qui concerne les dimensions libres que l'équipement. Les soffites, faux-plafonds, retombées, gaines techniques, canalisations, trappes de visite, descentes d'eaux pluviales, équipements électriques, ne sont pas systématiquement représentés ou le sont à titre indicatif. Les dimensions et les implantations des appareils de chauffage, lorsqu'ils sont représentés, sont indicatifs et seront soumis à la conformité de l'étude thermique. La forme des jardins(pente, talus...) n'est pas toujours représentée ou l'est à titre indicatif. La végétation éventuellement représentée n'est pas contractuelle. »