


PROMENADE DE LISLE  
POISSY | 78

ZAC ROUGET DE LISLE, LOT J1, 78300 - POISSY

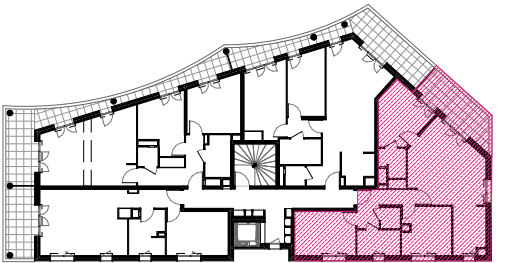


HALL C  
APPARTEMENT DE 4 PIECES  
n° C42 au 4eme étage

|                                    |          |
|------------------------------------|----------|
| ENTREE                             | 7,23 m²  |
| SEJOUR                             | 23,37 m² |
| CUISINE                            | 6,93 m²  |
| CHAMBRE 1                          | 12,02 m² |
| CHAMBRE 2                          | 10,56 m² |
| CHAMBRE 3                          | 11,49 m² |
| SALLE DE BAIN                      | 4,88 m²  |
| SALLE D'EAU                        | 3,21 m²  |
| WC                                 | 1,89 m²  |
| SURFACE TOTALE HABITABLE           | 81,59 m² |
| BALCON                             | 10,46 m² |
| SURFACE TOTALE HABITABLE ET ANNEXE | 92,05 m² |

| LEGENDE |                       |     |                         |
|---------|-----------------------|-----|-------------------------|
| AP      | allège pleine         |     | sèche-serviette         |
| AV      | allège vitrée         |     | radiateur               |
| VR      | volet roulant         | R   | réfrigérateur           |
| GC      | garde corps           | LV  | lave vaisselle          |
|         | soffite/faux plafond  | LL  | lave linge              |
| ETEL    | esp tech elec du logt | C   | cuisson                 |
| PL      | placard               | TRI | tri sélectif            |
| ---     | retombée de poutre    | LC  | linéaire complémentaire |
|         | fenêtre               |     | pf coulissante          |
|         | porte                 |     | porte fenêtre           |

Indice A Avril 2025  
Echelle : 0 50 100 200cm

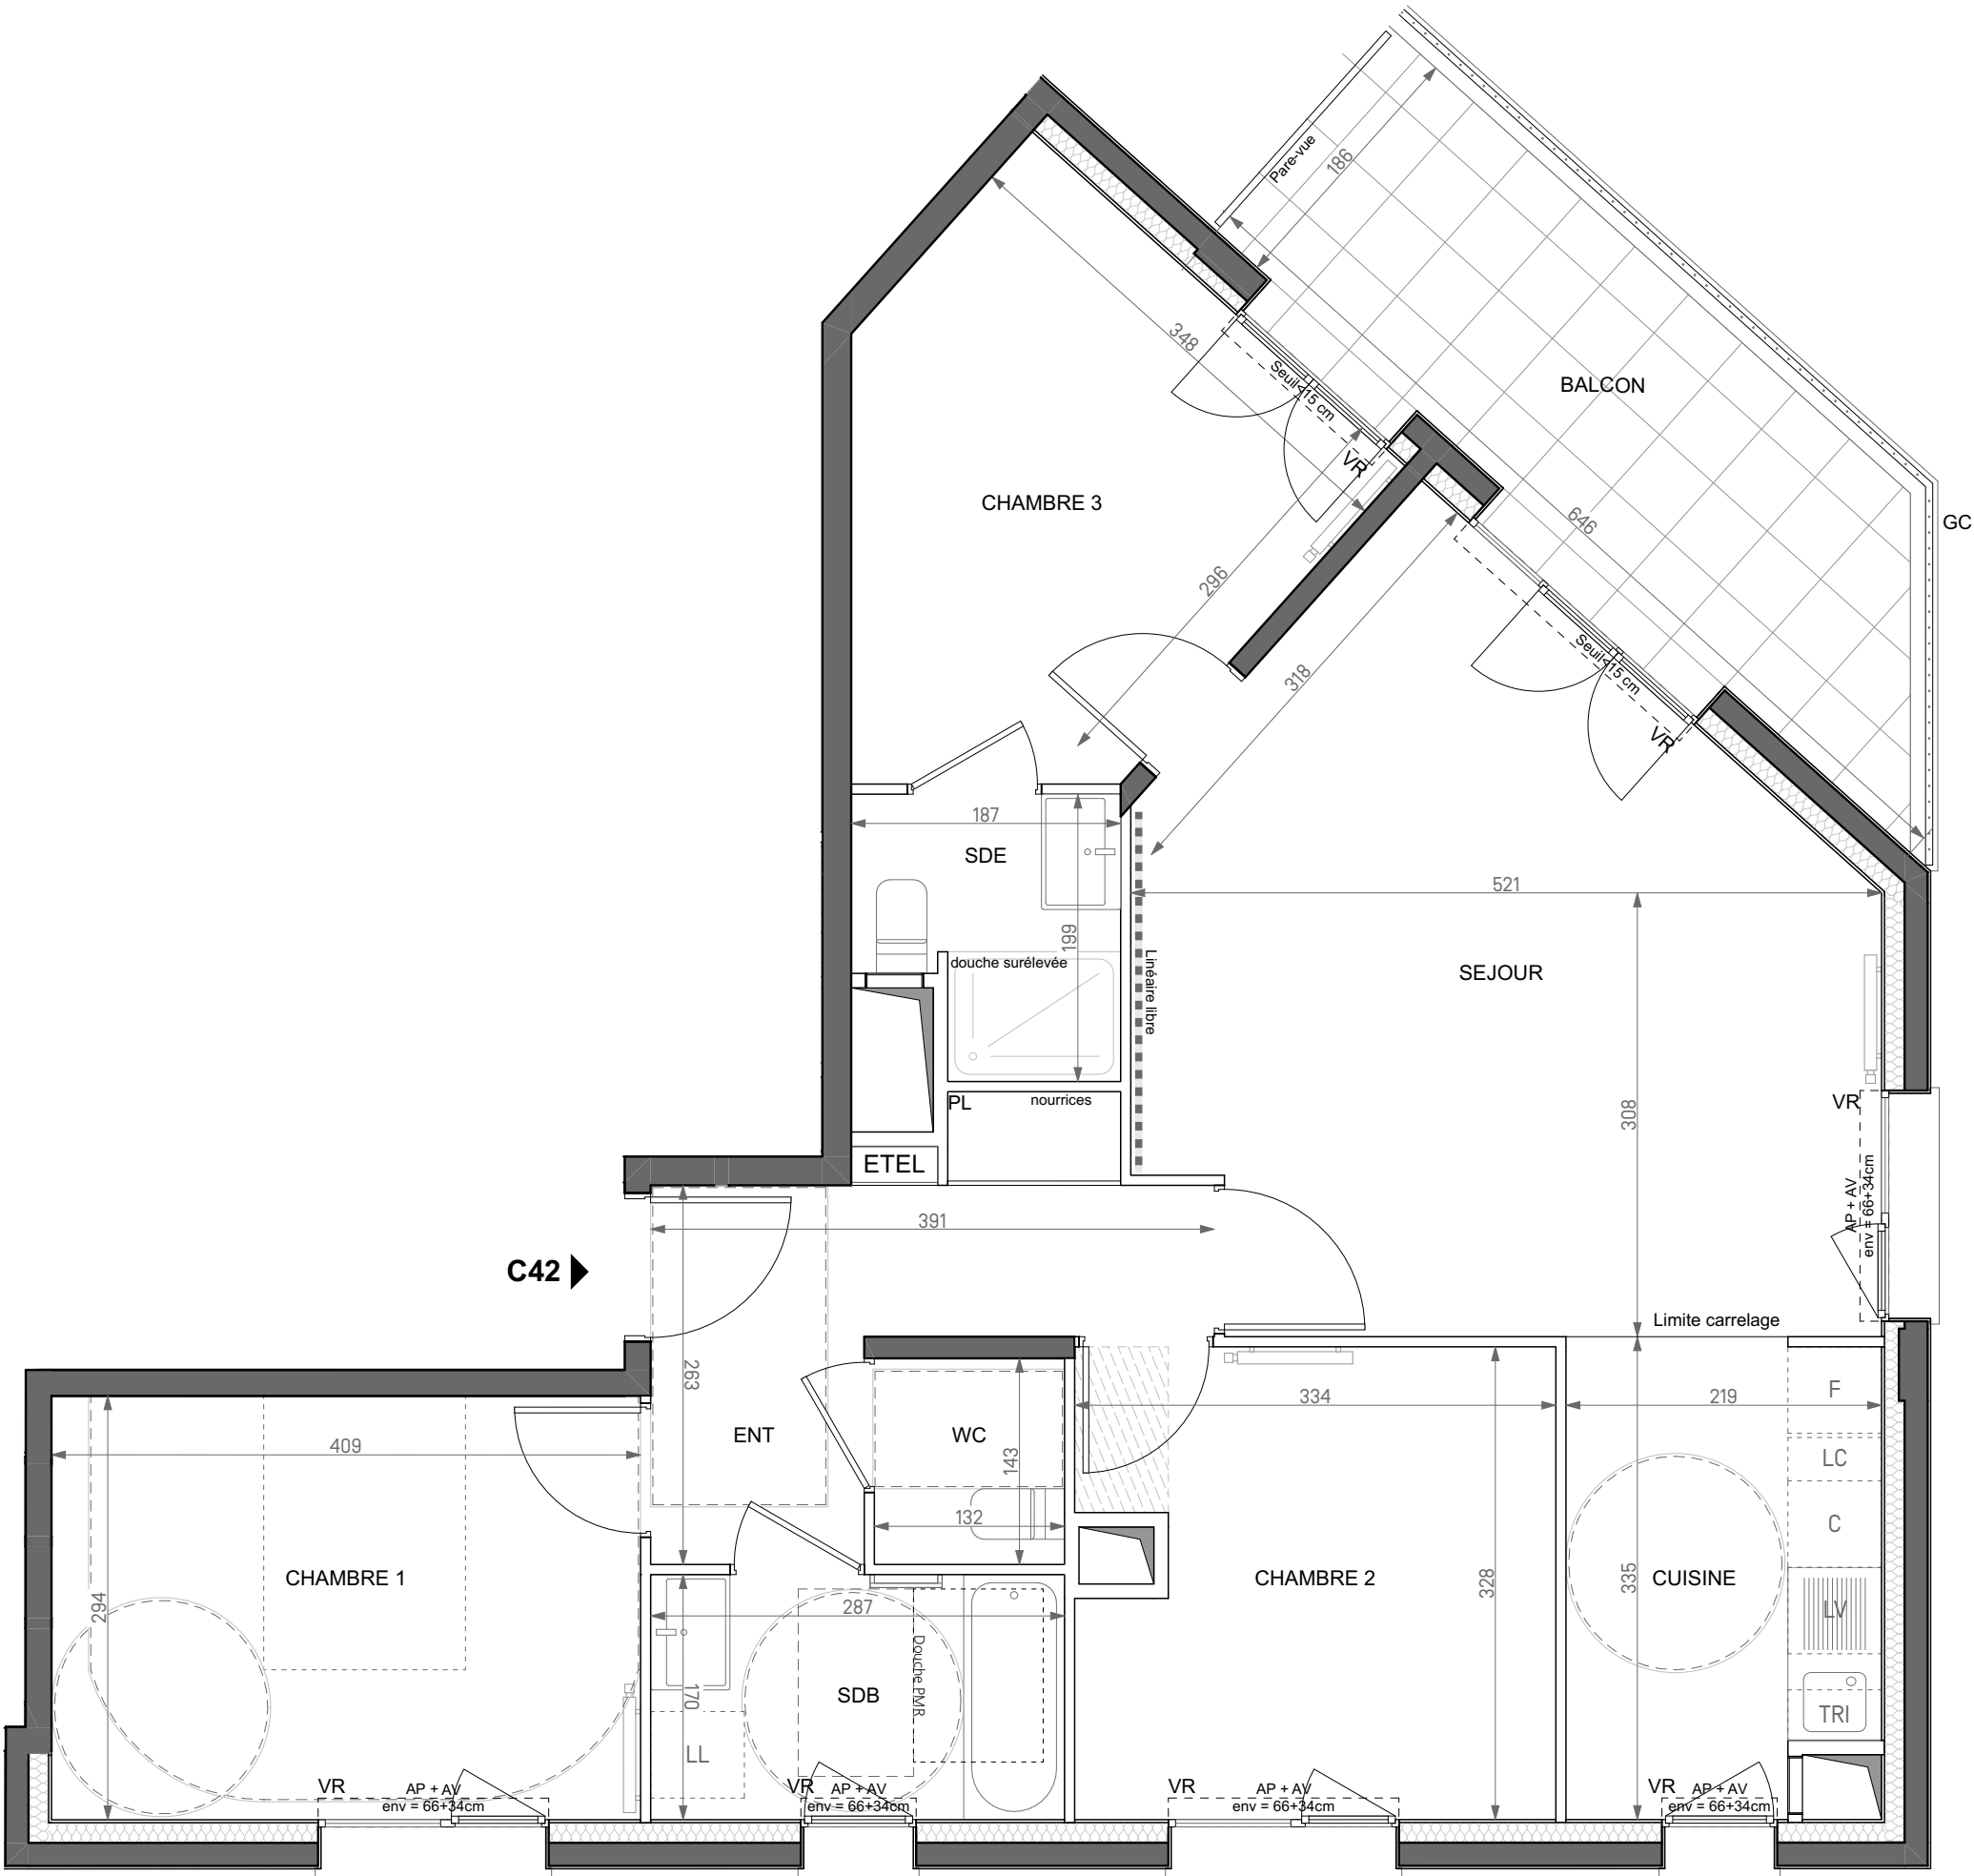

Conformément à la réglementation, ce plan est :

EVOLUTIF

PMR

Nota : Les surfaces des placards sont comprises dans celles des pièces où ils se situent. Des modifications sont susceptibles d'être apportées à ce plan en fonction des nécessités techniques et réglementaires de la réalisation, tant en ce qui concerne les dimensions libres que l'équipement. Les soffites, faux-plafonds, retombées, gaines techniques, canalisations, trappes de visite, descentes d'eaux pluviales, équipements électriques, ne sont pas systématiquement représentés ou le sont à titre indicatif. Les dimensions et les implantations des appareils de chauffage, lorsqu'ils sont représentés, sont indicatifs et seront soumis à la conformité de l'étude thermique. La forme des jardins( pente, talus...) n'est pas toujours représentée ou l'est à titre indicatif. La végétation éventuellement représentée n'est pas contractuelle. »