

HALL C



APPARTEMENT DE 4 PIECES n° C51 au 5eme étage

ENTREE	3,91 m²
SEJOUR/CUISINE	29,09 m²
CHAMBRE 1	12,62 m²
CHAMBRE 2	10,75 m²
CHAMBRE 3	11,40 m²
SALLE DE BAIN	5,85 m²
SALLE D'EAU	2,91 m²
WC	1,81 m²
BUANDERIE	2,20 m²
DEGAGEMENT	5,93 m²
SURFACE TOTALE HABITABLE	86,47 m²
BALCON	9,52 m²
TERRASSE	12,44 m²
SURFACE TOTALE HABITABLE ET ANNEXE	108,42 m²

LEGENDE	
AP	allège pleine
AV	allège vitrée
VR	volet roulant
GC	garde corps
SV	soffite/faux plafond
ETEL	esp tech elec du logt
PL	placard
---	retombée de poutre
---	linéaire complémentaire
---	sèche-serviette
---	radiateur
---	R réfrigérateur
---	LV lave vaisselle
---	LL lave linge
---	C cuisson
---	TRI tri sélectif
---	LC linéaire complémentaire



Indice A
Echelle : 0 50 100 200cm
Mai 2025

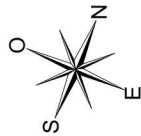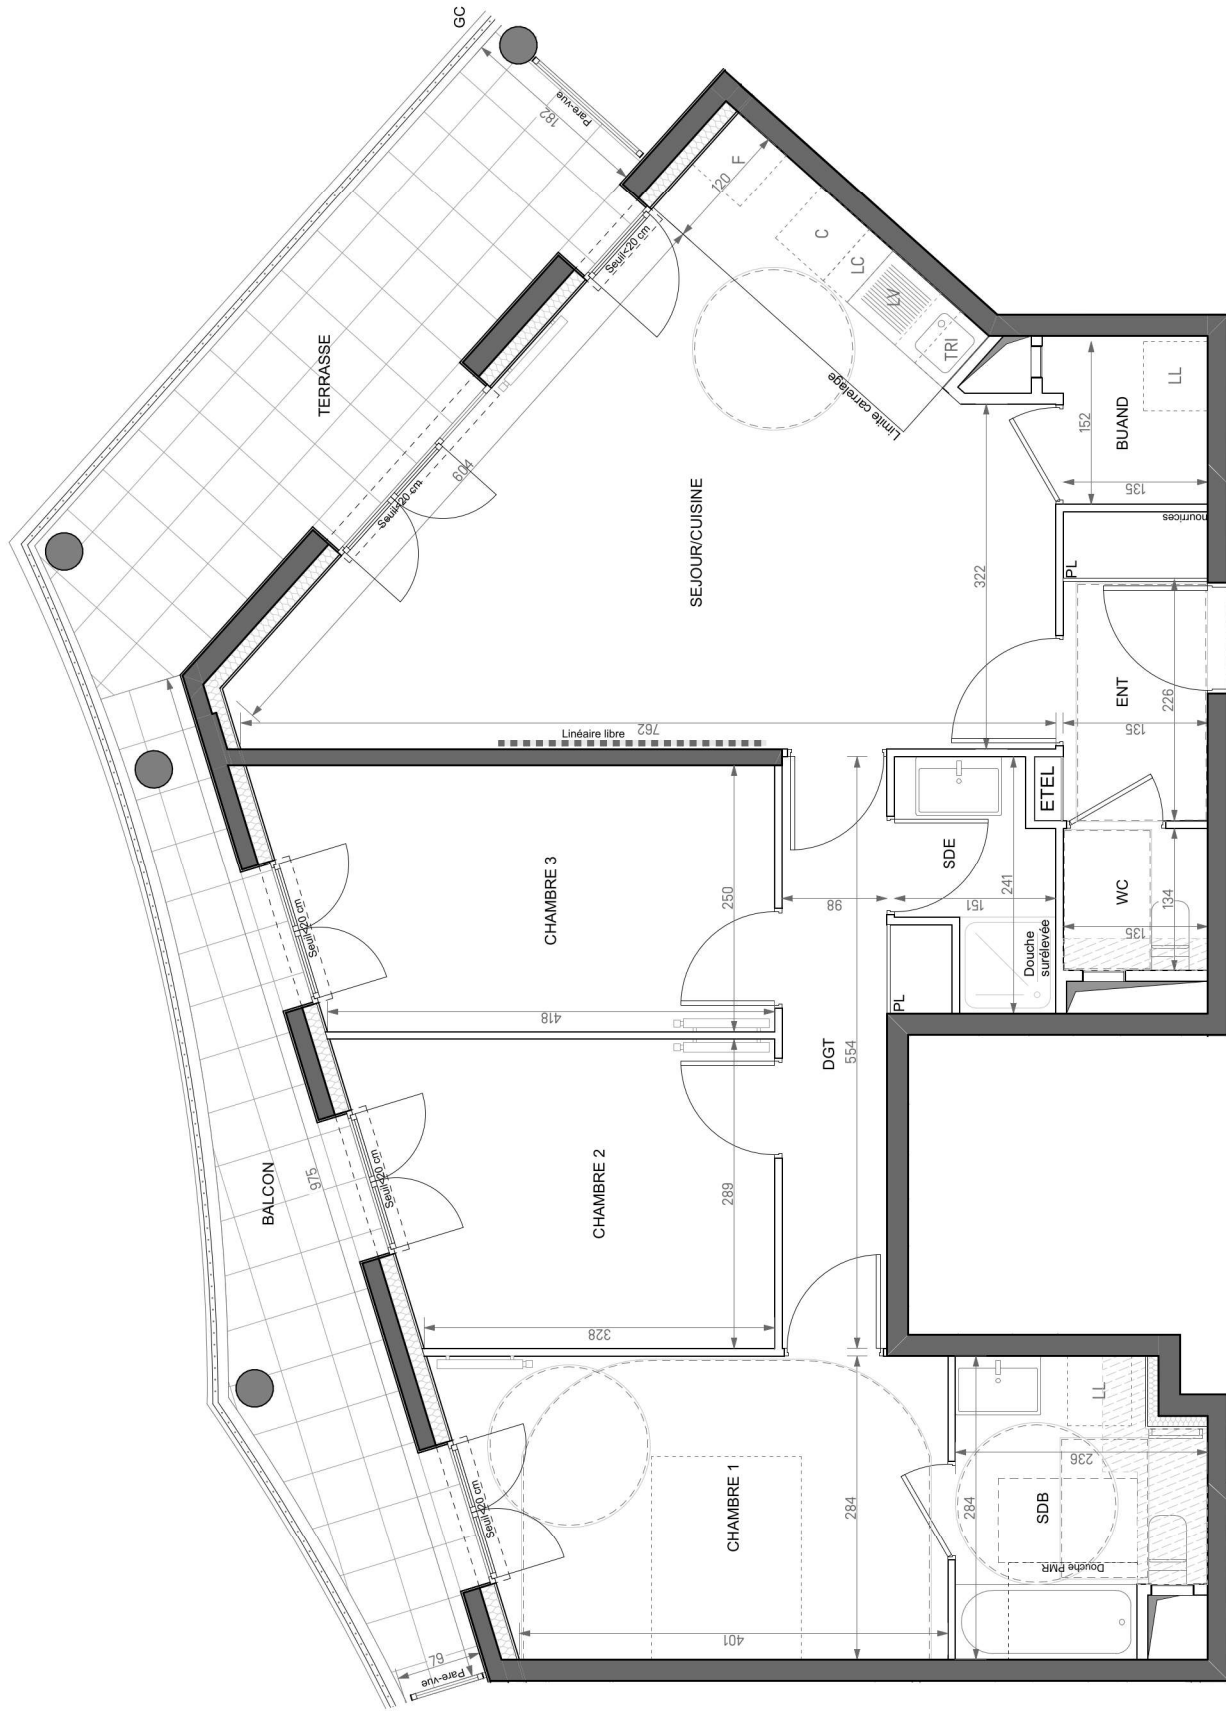

Conformément à la réglementation, ce plan est :

EVOLUTIF PMR

Note : Les surfaces des placards sont comprises dans celles des pièces où ils se situent. Des modifications sont susceptibles d'être apportées à ce plan en fonction des nécessités techniques et réglementaires de la réalisation, tant en ce qui concerne les dimensions libres que l'équipement. Les soffites, faux-plafonds, retombées, gaines techniques, canalisations, trappes de visite, descentes d'eaux pluviales, équipements électriques, ne sont pas systématiquement représentés ou le sont à titre indicatif. Les dimensions et les implantations des appareils de chauffage, lorsqu'ils sont représentés, sont indicatives et seront soumis à la conformité de l'étude thermique. La forme des jardins (pente, talus...) n'est pas toujours représentée ou l'est à titre indicatif. La végétation éventuellement représentée n'est pas contractuelle.