


HALL C
APPARTEMENT DE 5 PIECES
n° C53 au 5eme étage



ENTREE/DEGAGEMENT	10,66 m²
SEJOUR/CUISINE	29,01 m²
CHAMBRE 1	12,07 m²
CHAMBRE 2	11,09 m²
CHAMBRE 3	10,95 m²
CHAMBRE 4	11,92 m²
SALLE DE BAIN	6,46 m²
SALLE D'EAU	3,93 m²
WC	1,38 m²
SURFACE TOTALE HABITABLE	97,49 m²
BALCON	25,76 m²
SURFACE TOTALE HABITABLE ET ANNEXE	123,25 m²

LEGENDE

AP	allège pleine		sèche-serviette
AV	allège vitrée		radiateur
VR	volet roulant	R	réfrigérateur
GC	garde corps	LV	lave vaisselle
ETEL	soffite/faux plafond	LL	lave linge
---	esp tech élec du logt	C	cuisson
PL	placard	TRI	tri sélectif
---	retombée de poutre	LC	linéaire complémentaire

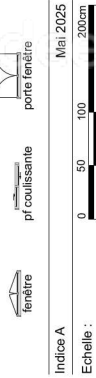

Indice A
Echelle : 0 50 100 200cm
Mai 2025

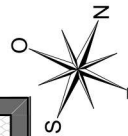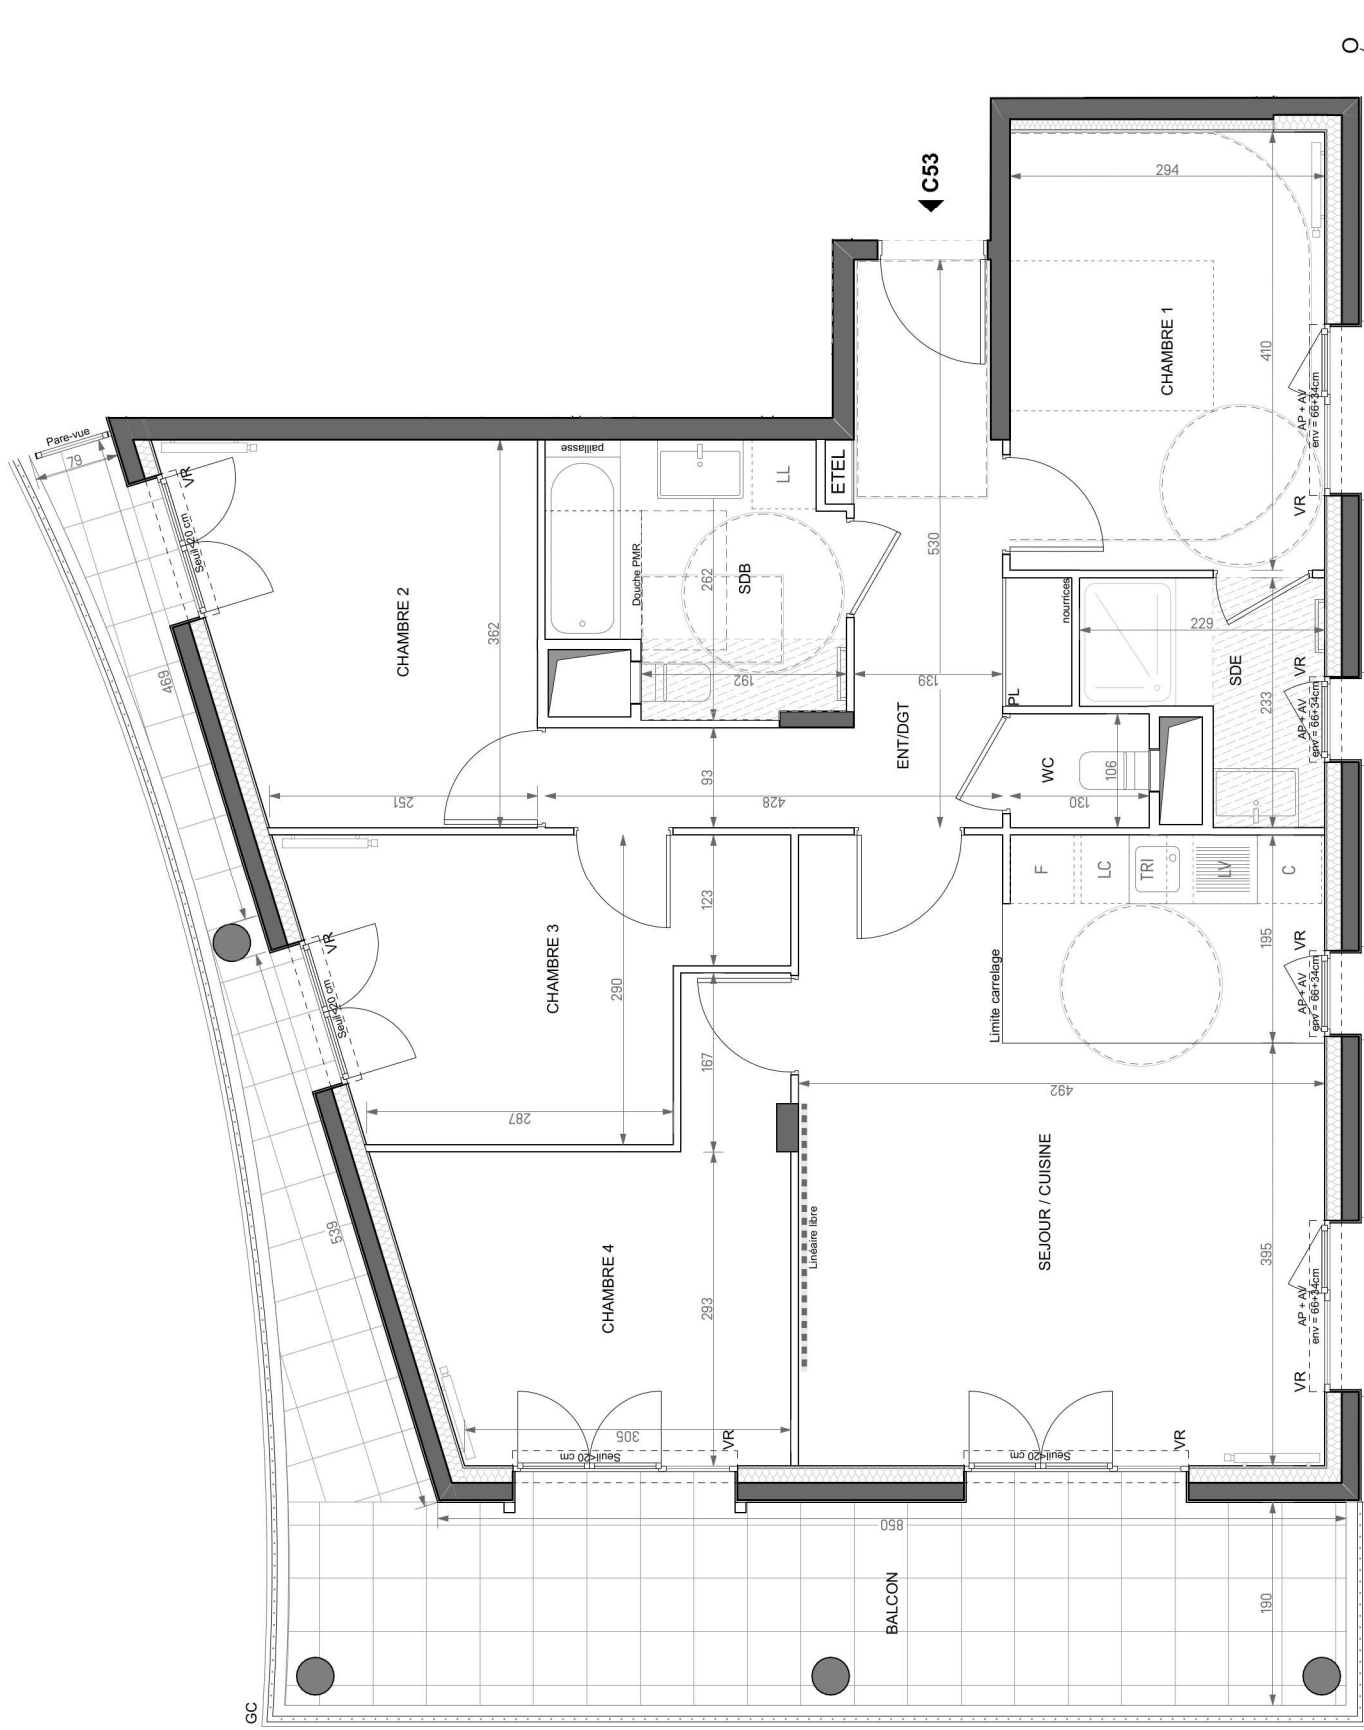

Conformément à la réglementation, ce plan est :

EVOLUTIF PMR

Note : Les surfaces des placards sont comprises dans celles des pièces où ils se situent. Des modifications sont susceptibles d'être apportées à ce plan en fonction des nécessités techniques et réglementaires de la réalisation, tant en ce qui concerne les dimensions libres que l'équipement. Les soffites, faux-plafonds, retombées, gaines techniques, canalisations, trappes de visite, descentes d'eaux pluviales, équipements électriques, ne sont pas systématiquement représentés ou le sont à titre indicatif. Les dimensions et les implantations des appareils de chauffage, lorsqu'ils sont représentés, sont indicatives et seront soumis à la conformité de l'étude thermique. La forme des jardins (pente, talus...) n'est pas toujours représentée ou l'est à titre indicatif. La végétation éventuellement représentée n'est pas contractuelle.