



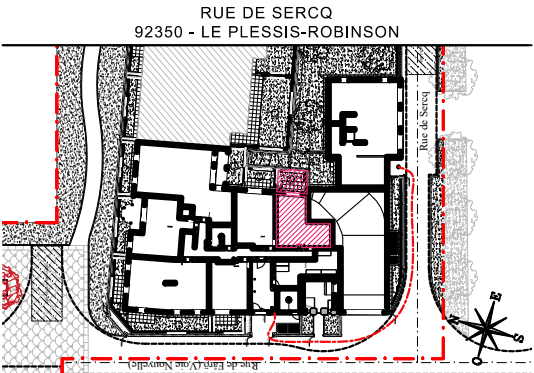


HALL E
STUDIO

n° E002 au Rez-de-Chaussée

ENTRÉE	4,13 m²
SÉJOUR / KITCHENETTE	25,70 m²
SALLE D'EAU	6,03 m²
SURFACE TOTALE HABITABLE	35.86 m²
TERRASSE	4,96 m²
JARDIN	6,96 m²
SURFACE TOTALE HABITABLE ET ANNEXE	47.78 m²

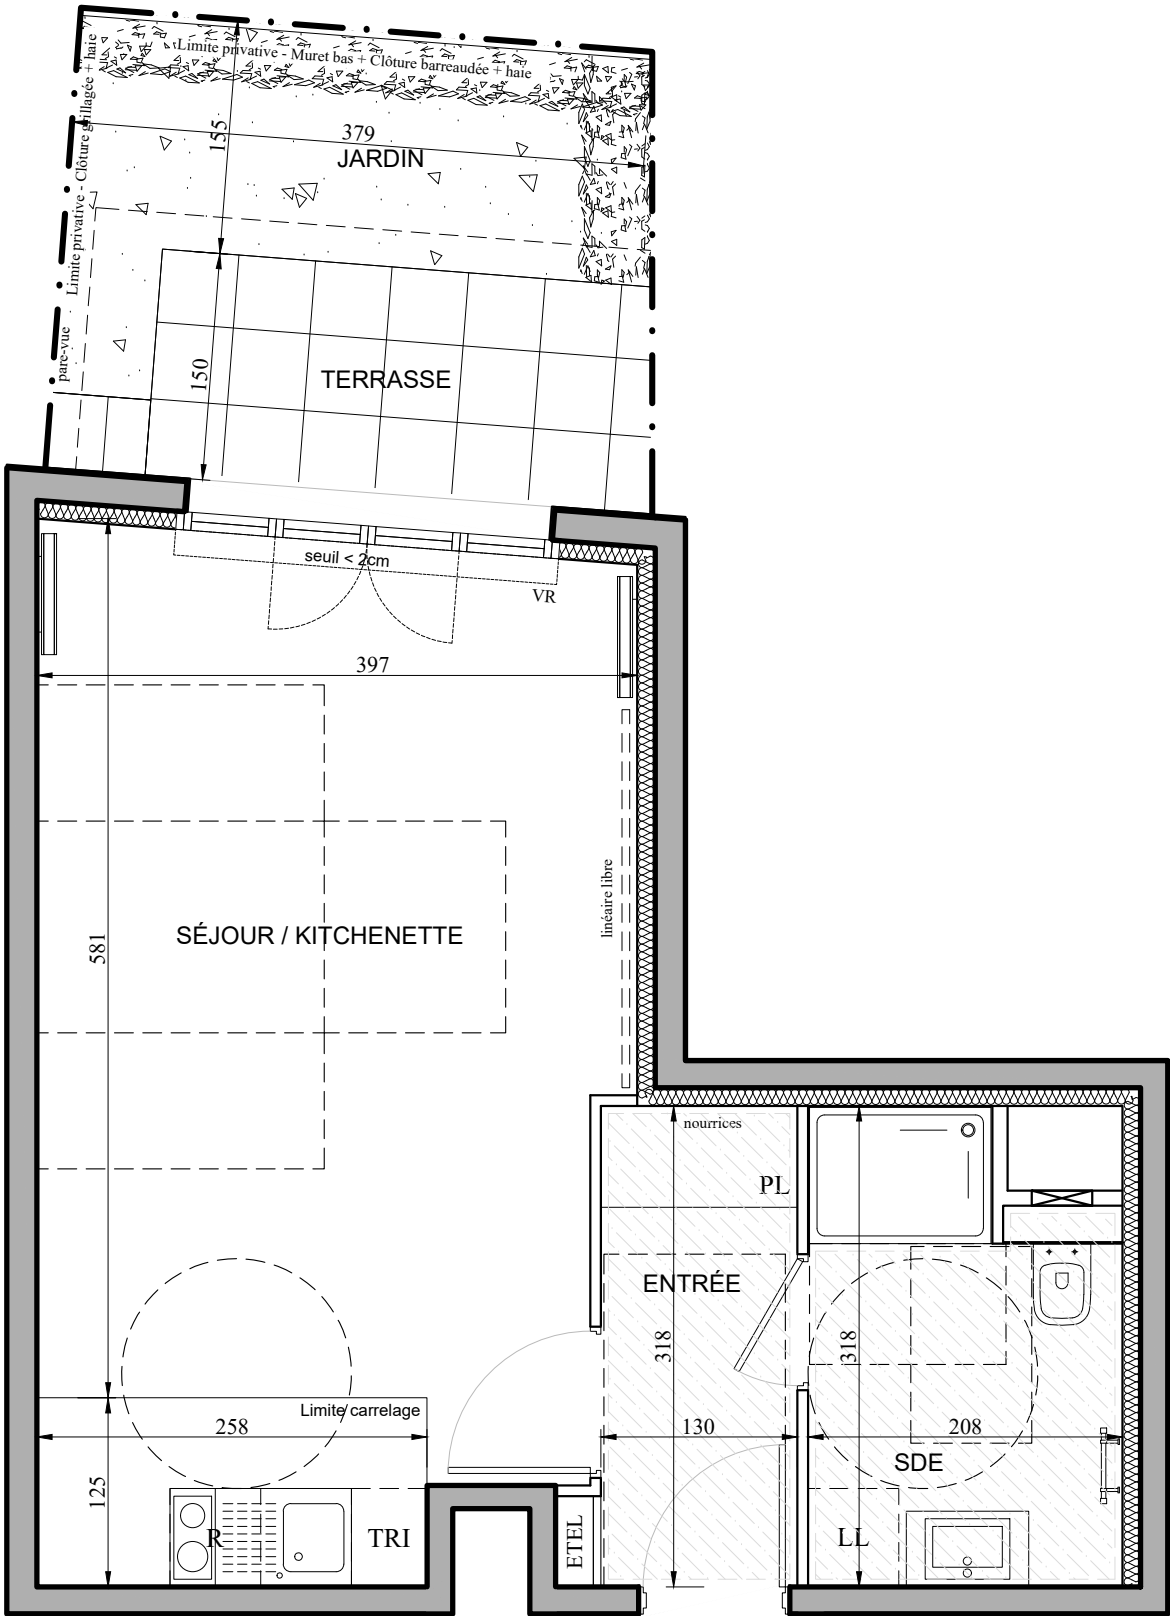

N° E 002

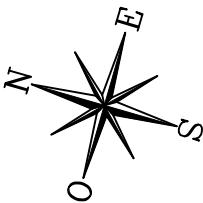

LÉGENDE

AP	allège pleine		sèche-serviette
AV	allège vitrée		radiateur
VR	volet roulant	R	réfrigérateur
GC	garde corps	LV	lave vaisselle
	soffite/faux plafond	LL	lave linge
ETEL	esp tech elec du logt	C	cuisson
PL	placard	TRI	tri sélectif
	robinet de puisage	LC	linéaire
	retombée de poutre		complémentaire
	trappe de visite		
	oeil de boeuf		fenêtre
			porte-fenêtre
			porte-fenêtre

Indice : B Juillet 2025

Échelle : 0 50 100 200cm



CONSTANTIA

BREITMAN & ASSOCIÉS

Conformément à la réglementation, ce plan est

EVOLUTIF

PMR

Nota : Les surfaces des placards sont comprises dans celles des pièces où ils se situent. Des modifications sont susceptibles d'être apportées à ce plan en fonction des nécessités techniques et réglementaires de la réalisation, tant en ce qui concerne les dimensions libres que l'équipement. Les soffites, faux-plafonds, retombées, gaines techniques, canalisations, trappes de visite, descentes d'eaux pluviales, équipements électriques, ne sont pas systématiquement représentés ou le sont à titre indicatif. Les dimensions et les implantations des appareils de chauffage, lorsqu'ils sont représentés, sont indicatifs et seront soumis à la conformité de l'étude thermique. La forme des jardins(pente, talus...) n'est pas toujours représentée ou l'est à titre indicatif. La végétation éventuellement représentée n'est pas contractuelle. »