
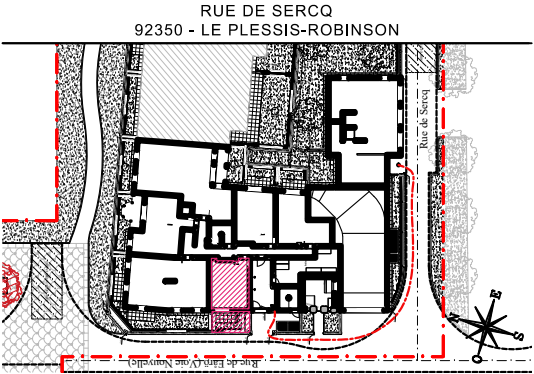


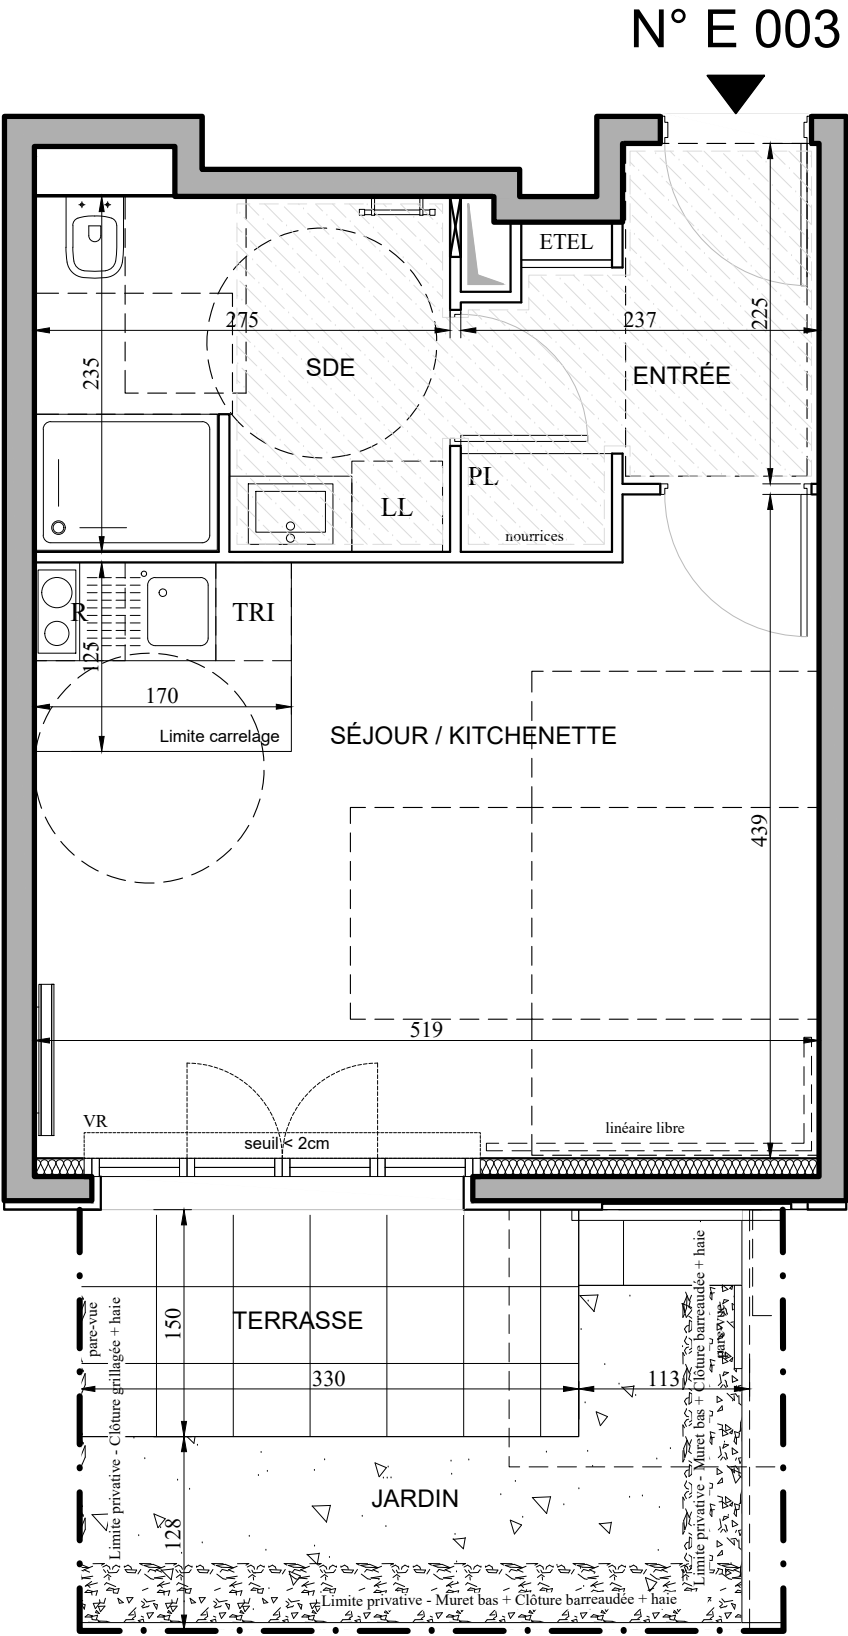

HALL E
STUDIO
n° E003 au Rez-de-Chaussée


ENTRÉE	4,80 m²
SÉJOUR / KITCHENETTE	21,03 m²
SALLE D'EAU	6,71 m²
SURFACE TOTALE HABITABLE	32.54 m²
TERRASSE	4,95 m²
JARDIN	7,37 m²
SURFACE TOTALE HABITABLE ET ANNEXE	44.86 m²

LÉGENDE			
AP	allège pleine	☐	sèche-serviette
AV	allège vitrée	☐	radiateur
VR	volet roulant	R	réfrigérateur
GC	garde corps	LV	lave vaisselle
☐	soffite/faux plafond	LL	lave linge
ETEL	esp tech elec du logt	C	cuisson
PL	placard	TRI	tri sélectif
☐	robinet de puisage	LC	linéaire complémentaire
---	retombée de poutre		
☐	trappe de visite		
☐	oeil de boeuf	☐	fenêtre
		☐	porte-fenêtre
		☐	porte-fenêtre

Indice : B

Échelle : 0 50 100 200cm

Juillet 2025

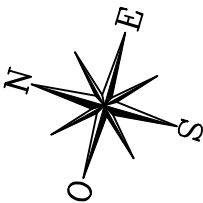

EMERIGE

CONSTANTIA

BREITMAN & ASSOCIÉS

Conformément à la réglementation, ce plan est

EVOLUTIF	PMR
----------	-----

Nota : Les surfaces des placards sont comprises dans celles des pièces où ils se situent. Des modifications sont susceptibles d'être apportées à ce plan en fonction des nécessités techniques et réglementaires de la réalisation, tant en ce qui concerne les dimensions libres que l'équipement. Les soffites, faux-plafonds, retombées, gaines techniques, canalisations, trappes de visite, descentes d'eaux pluviales, équipements électriques, ne sont pas systématiquement représentés ou le sont à titre indicatif. Les dimensions et les implantations des appareils de chauffage, lorsqu'ils sont représentés, sont indicatifs et seront soumis à la conformité de l'étude thermique. La forme des jardins(pente, talus...) n'est pas toujours représentée ou l'est à titre indicatif. La végétation éventuellement représentée n'est pas contractuelle. »