


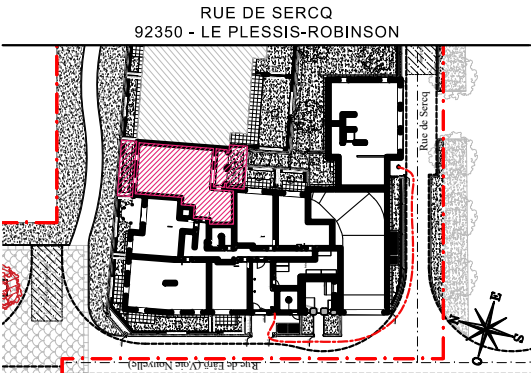

HALL E
APPARTEMENT DE 4 PIÈCES
n° E006 au Rez-de-Chaussée

ENTRÉE	4,21 m²
SÉJOUR / CUISINE	31,04 m²
CHAMBRE 1	13,17 m²
CHAMBRE 2	12,05 m²
CHAMBRE 3	10,66 m²
SALLE DE BAINS	6,02 m²
SALLE D'EAU	2,40 m²
WC	1,93 m²
DÉGAGEMENT	2,75 m²
SURFACE TOTALE HABITABLE	84.23 m²
TERRASSE	8,19 m²
JARDIN 1	13,63 m²
JARDIN 2	14,72 m²
SURFACE TOTALE HABITABLE ET ANNEXE	120.77 m²

LÉGENDE

1/2

AP

allège pleine

AV

allège vitrée

VR

volet roulant

GC

garde corps

soffite/faux plafond

ETEL

esp tech elec du logt

PL

placard

robinet de puisage

retombée de poutre

trappe de visite

oeil de boeuf

fenêtre

porte-fenêtre

porte-fenêtre

sèche-serviette

radiateur

R

réfrigérateur

LV

lave vaisselle

LL

lave linge

C

cuisson

TRI

tri sélectif

LC


linéaire complémentaire

Indice : B
Échelle : 0 50 100 200cm



EMERIGE

CONSTANTIA

BREITMAN & ASSOCIÉS

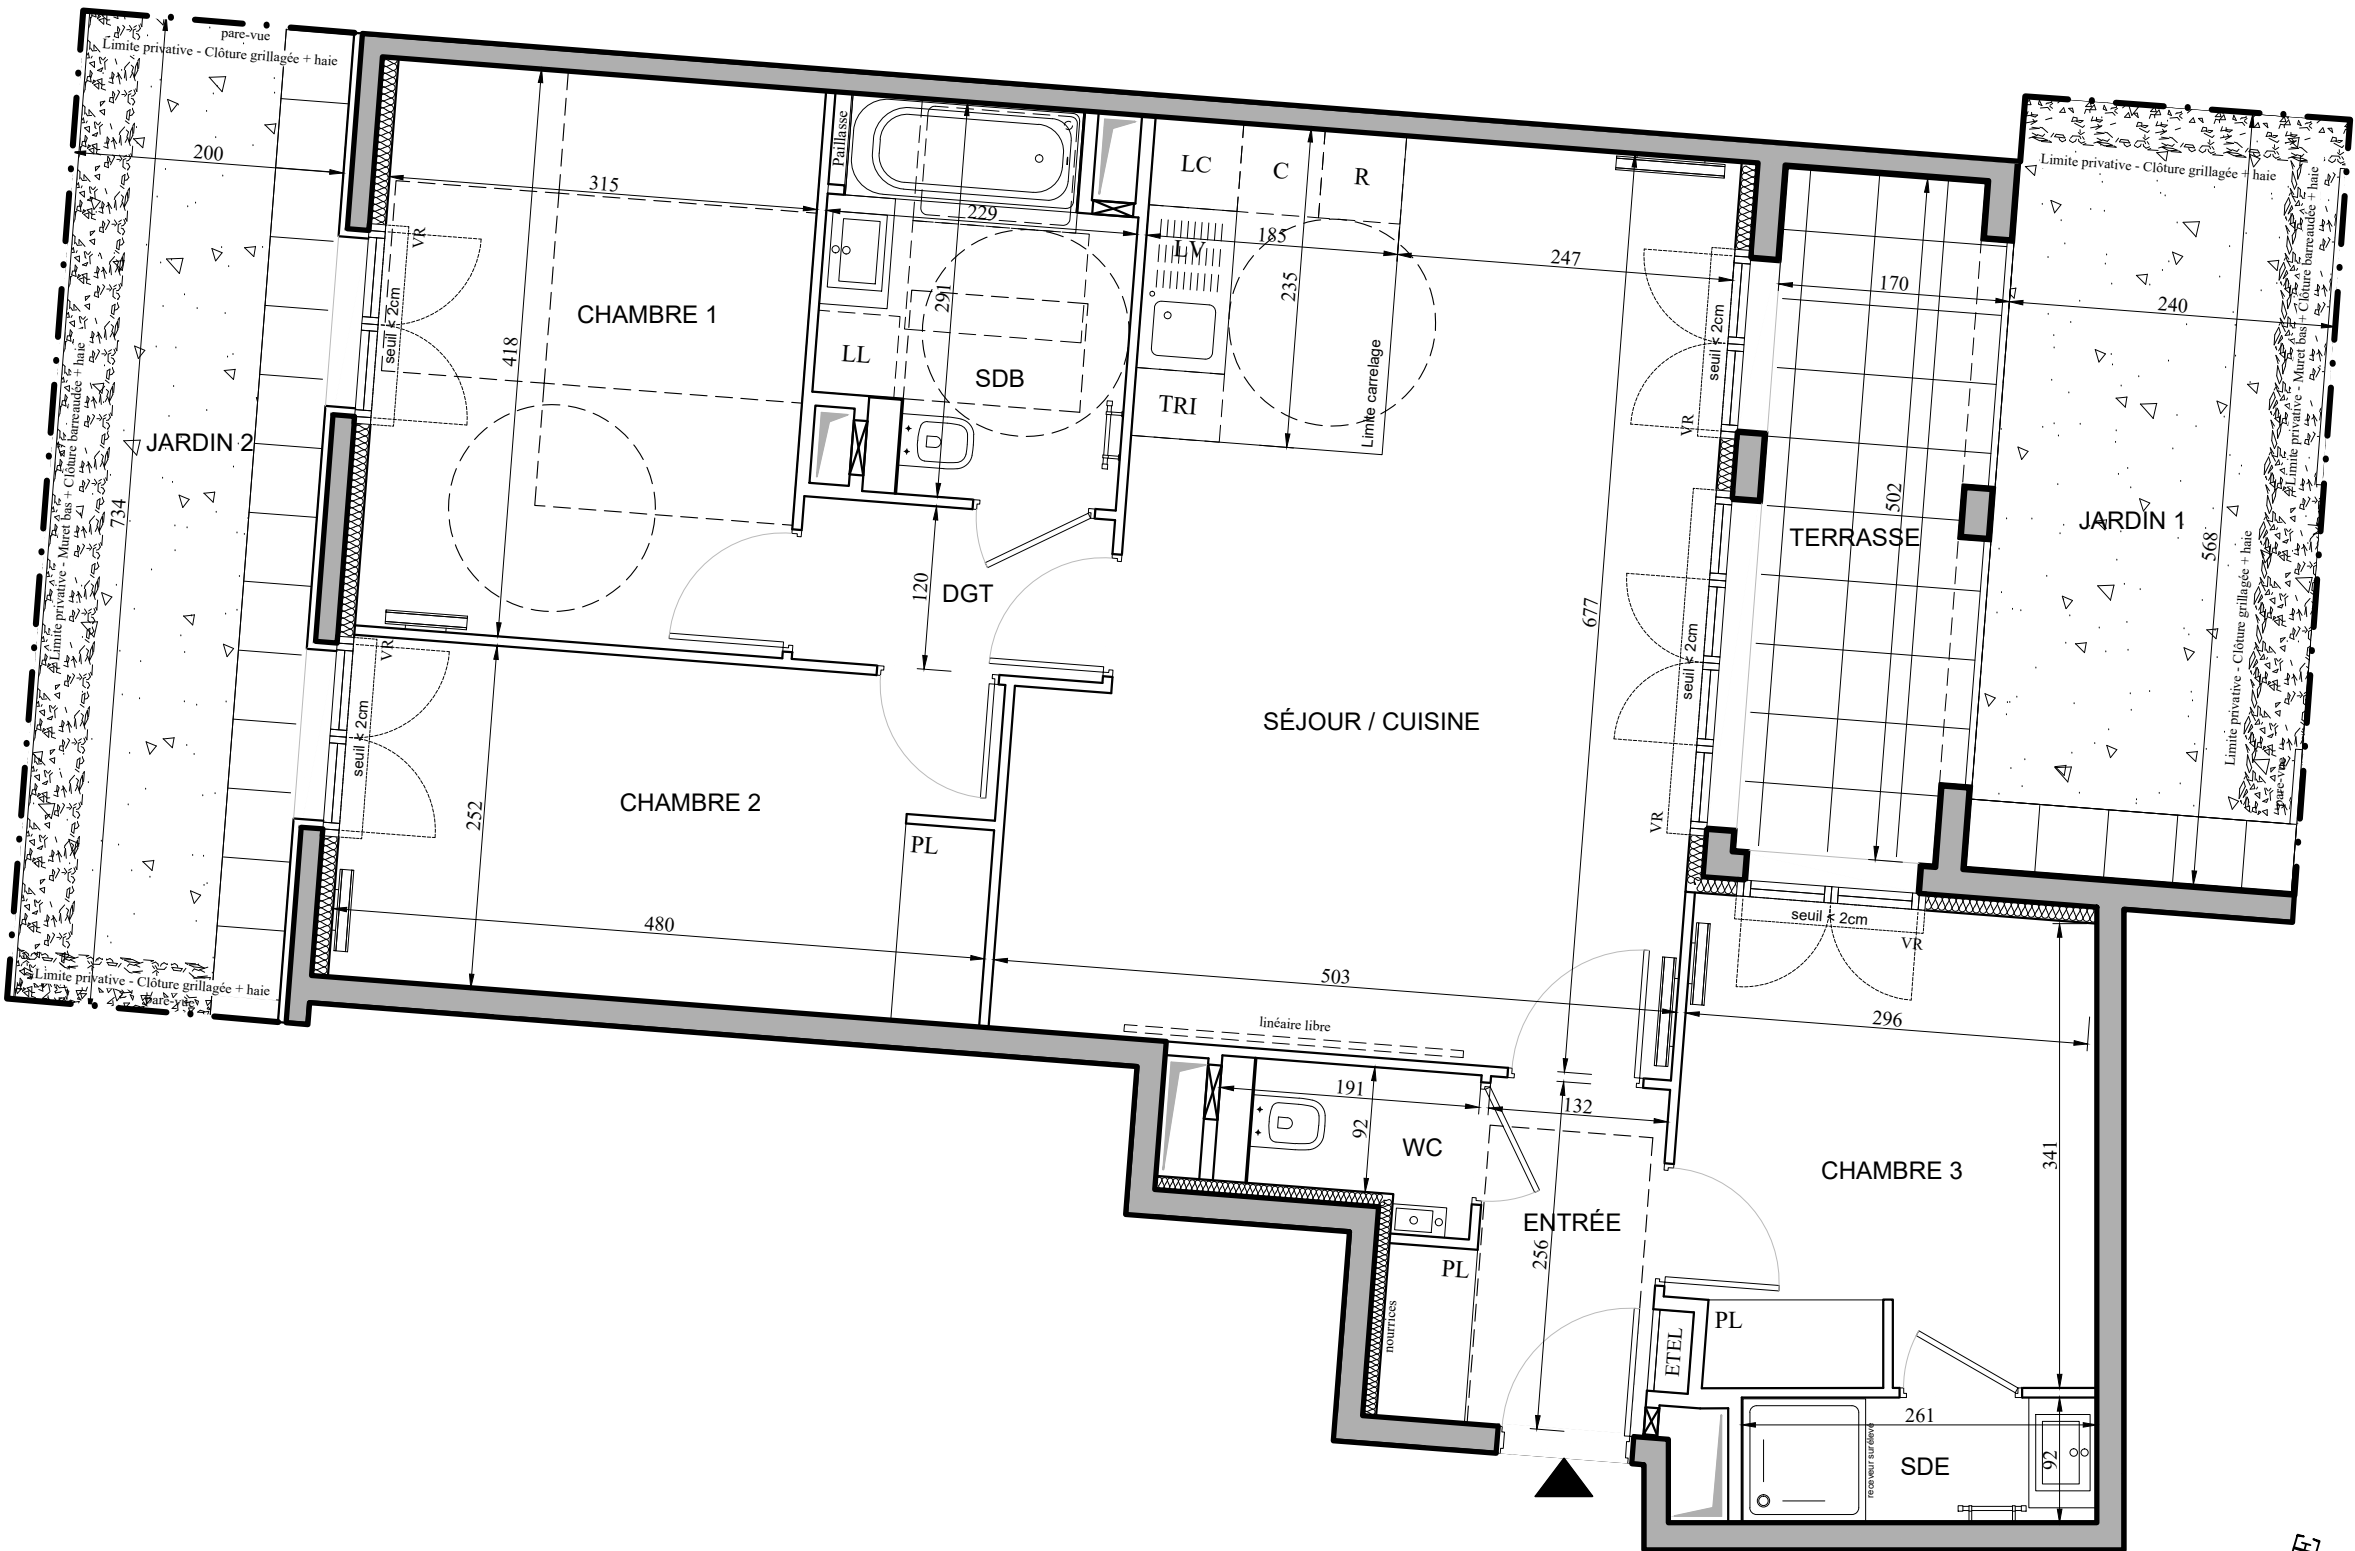

N° E 006

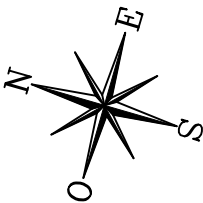

Conformément à la réglementation, ce plan est

EVOLUTIF PMR

Nota : Les surfaces des placards sont comprises dans celles des pièces où ils se situent. Des modifications sont susceptibles d'être apportées à ce plan en fonction des nécessités techniques et réglementaires de la réalisation, tant en ce qui concerne les dimensions libres que l'équipement. Les soffites, faux-plafonds, retombées, gaines techniques, canalisations, trappes de visite, descentes d'eaux pluviales, équipements électriques, ne sont pas systématiquement représentés ou le sont à titre indicatif. Les dimensions et les implantations des appareils de chauffage, lorsqu'ils sont représentés, sont indicatifs et seront soumis à la conformité de l'étude thermique. La forme des jardins (pente, talus...) n'est pas toujours représentée ou l'est à titre indicatif. La végétation éventuellement représentée n'est pas contractuelle. »

