



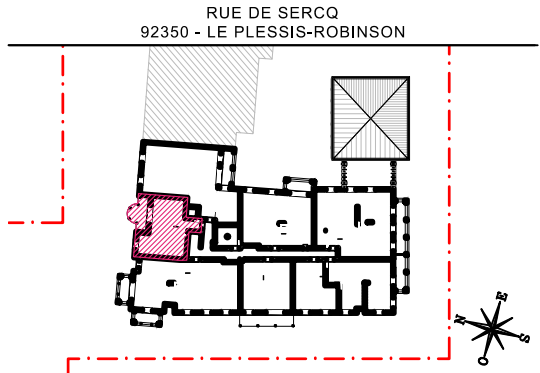

HALL E  
APPARTEMENT DE 2 PIÈCES  
n° E307 au 3ème étage

|                                    |          |
|------------------------------------|----------|
| ENTRÉE                             | 5,29 m²  |
| SÉJOUR / CUISINE                   | 18,99 m² |
| CHAMBRE                            | 12,43 m² |
| SALLE D'EAU                        | 5,54 m²  |
| SURFACE TOTALE HABITABLE           | 42,25 m² |
| BALCON                             | 9,11 m²  |
| SURFACE TOTALE HABITABLE ET ANNEXE | 51,36 m² |

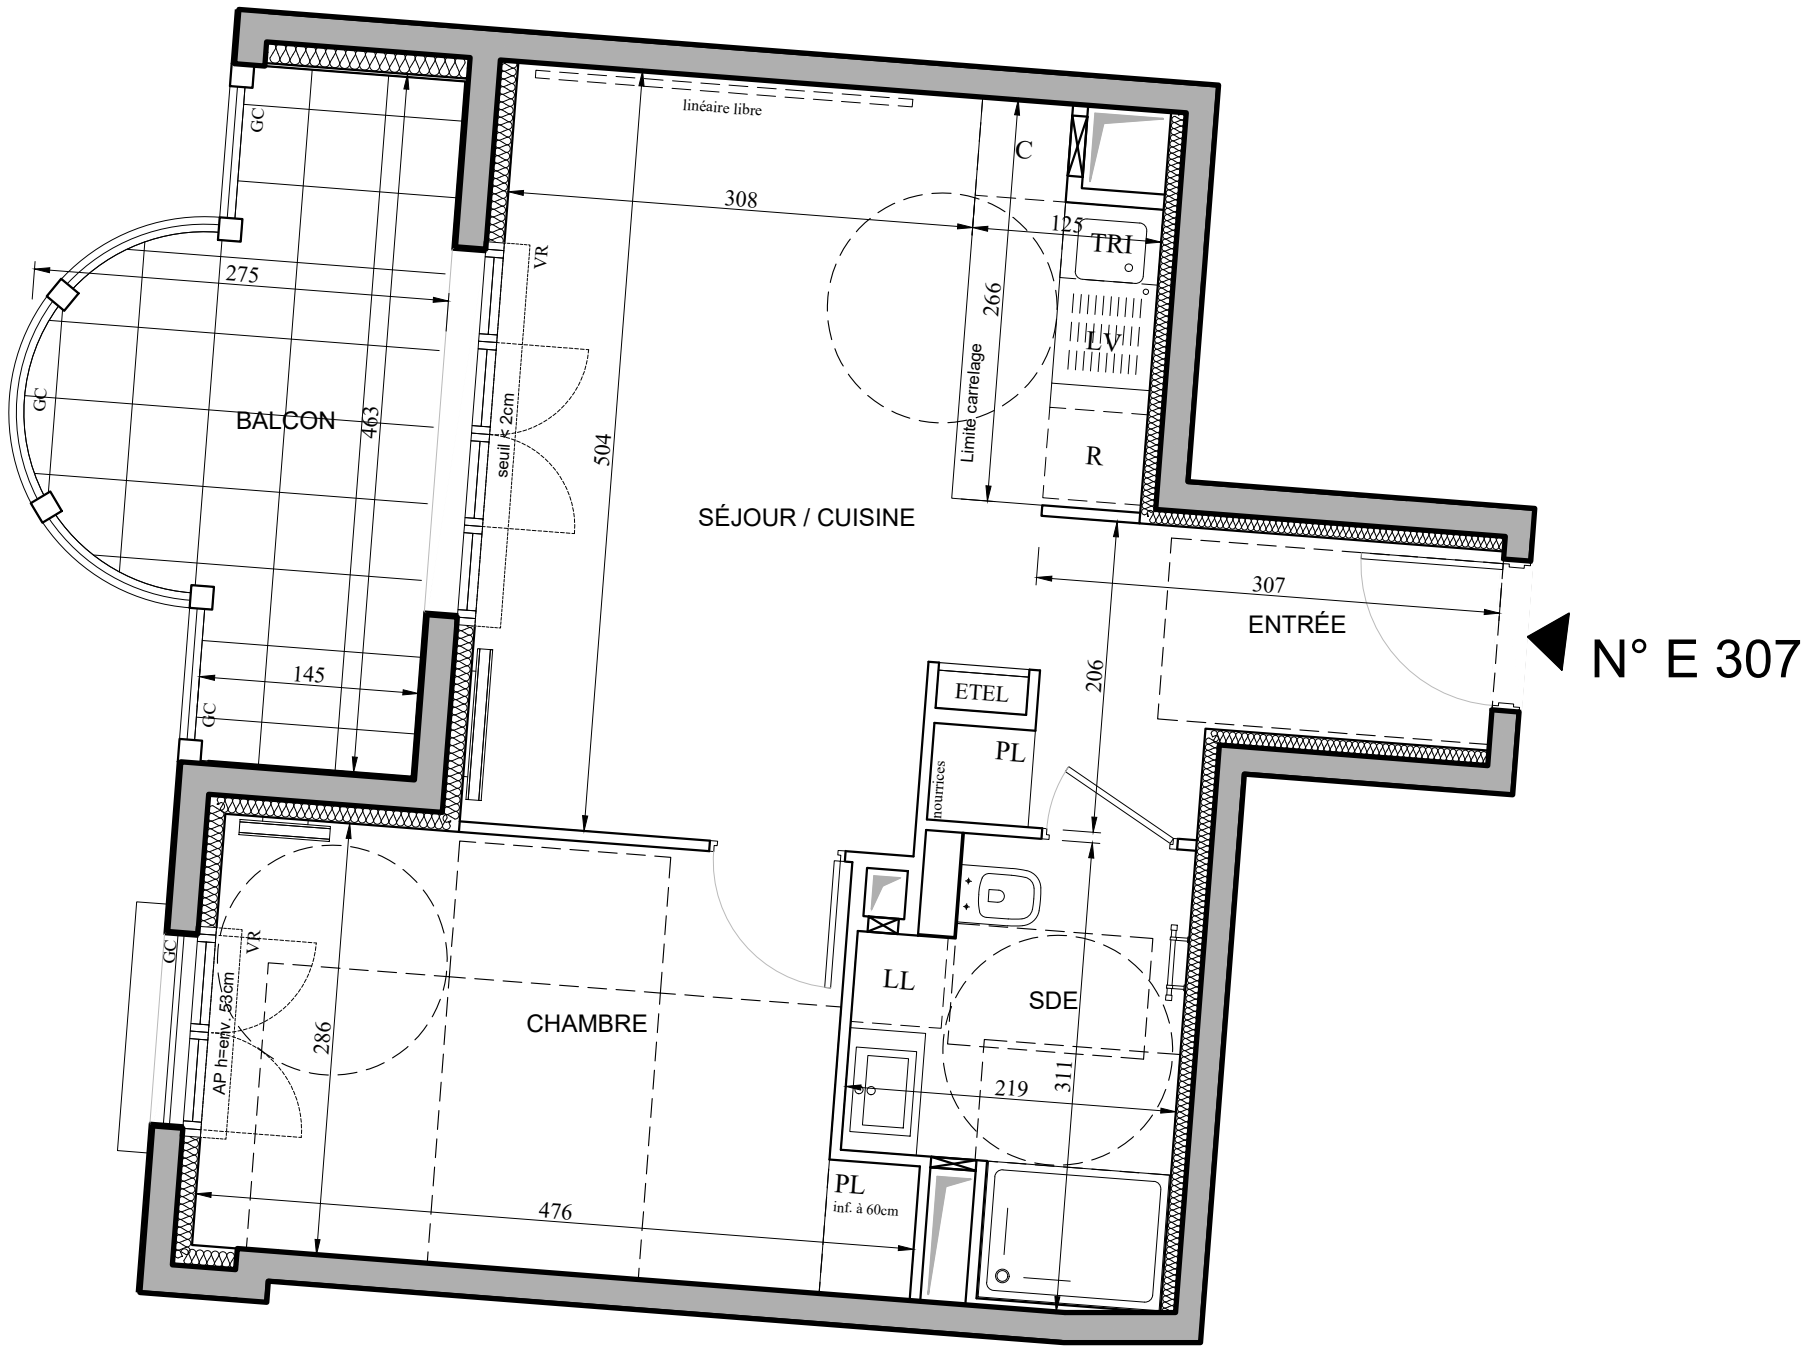


| LÉGENDE |                       |     |                         |
|---------|-----------------------|-----|-------------------------|
| AP      | allège pleine         | ☐   | sèche-serviette         |
| AV      | allège vitrée         | ☐   | radiateur               |
| VR      | volet roulant         | R   | réfrigérateur           |
| GC      | garde corps           | LV  | lave vaisselle          |
| ☐       | soffite/faux plafond  | LL  | lave linge              |
| ETEL    | esp tech elec du logt | C   | cuisson                 |
| PL      | placard               | TRI | tri sélectif            |
| ☐       | robinet de puisage    | LC  | linéaire complémentaire |
| ---     | retombée de poutre    |     |                         |
| ☐       | trappe de visite      |     |                         |
| ☐       | oeil de boeuf         | ☐   | fenêtre                 |
|         |                       | ☐   | porte-fenêtre           |
|         |                       | ☐   | porte-fenêtre           |

Indice : B  
Échelle : 0 50 100 200cm

|                                               |     |
|-----------------------------------------------|-----|
| Conformément à la réglementation, ce plan est |     |
| EVOLUTIF                                      | PMR |

Nota : Les surfaces des placards sont comprises dans celles des pièces où ils se situent. Des modifications sont susceptibles d'être apportées à ce plan en fonction des nécessités techniques et réglementaires de la réalisation, tant en ce qui concerne les dimensions libres que l'équipement. Les soffites, faux-plafonds, retombées, gaines techniques, canalisations, trappes de visite, descentes d'eaux pluviales, équipements électriques, ne sont pas systématiquement représentés ou le sont à titre indicatif. Les dimensions et les implantations des appareils de chauffage, lorsqu'ils sont représentés, sont indicatifs et seront soumis à la conformité de l'étude thermique. La forme des jardins( pente, talus...) n'est pas toujours représentée ou l'est à titre indicatif. La végétation éventuellement représentée n'est pas contractuelle. »

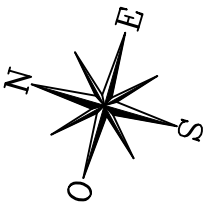




EMERIGE



CONSTANTIA

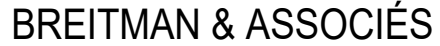

BREITMAN & ASSOCIÉS