


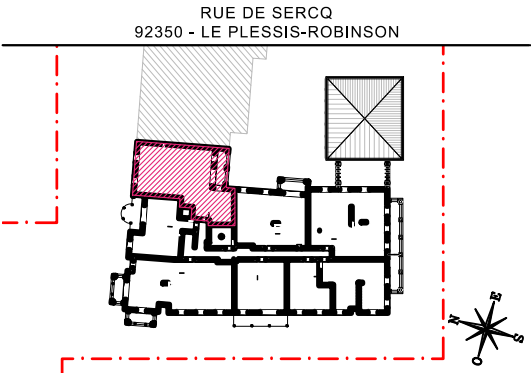

HALL E
APPARTEMENT DE 4 PIÈCES
n° E408 au 4ème étage

ENTRÉE	4,21 m²
SÉJOUR / CUISINE	31,04 m²
CHAMBRE 1	13,17 m²
CHAMBRE 2	12,05 m²
CHAMBRE 3	10,66 m²
SALLE DE BAINS	6,02 m²
SALLE D'EAU	2,40 m²
WC	1,93 m²
DÉGAGEMENT	2,75 m²
SURFACE TOTALE HABITABLE	84.23 m²
BALCON	7,33 m²
SURFACE TOTALE HABITABLE ET ANNEXE	91.56 m²


LÉGENDE			
AP	allège pleine		sèche-serviette
AV	allège vitrée		radiateur
VR	volet roulant	R	réfrigérateur
GC	garde corps	LV	lave vaisselle
	soffite/faux plafond	LL	lave linge
ETEL	esp tech elec du logt	C	cuisson
PL	placard	TRI	tri sélectif
	robinet de puisage	LC	linéaire complémentaire
	retombée de poutre		
	trappe de visite		
	oeil de boeuf		fenêtre
	porte-fenêtre		porte-fenêtre

Indice : B
Échelle : 0 50 100 200cm


EMERIGE

CONSTANTIA

BREITMAN & ASSOCIÉS

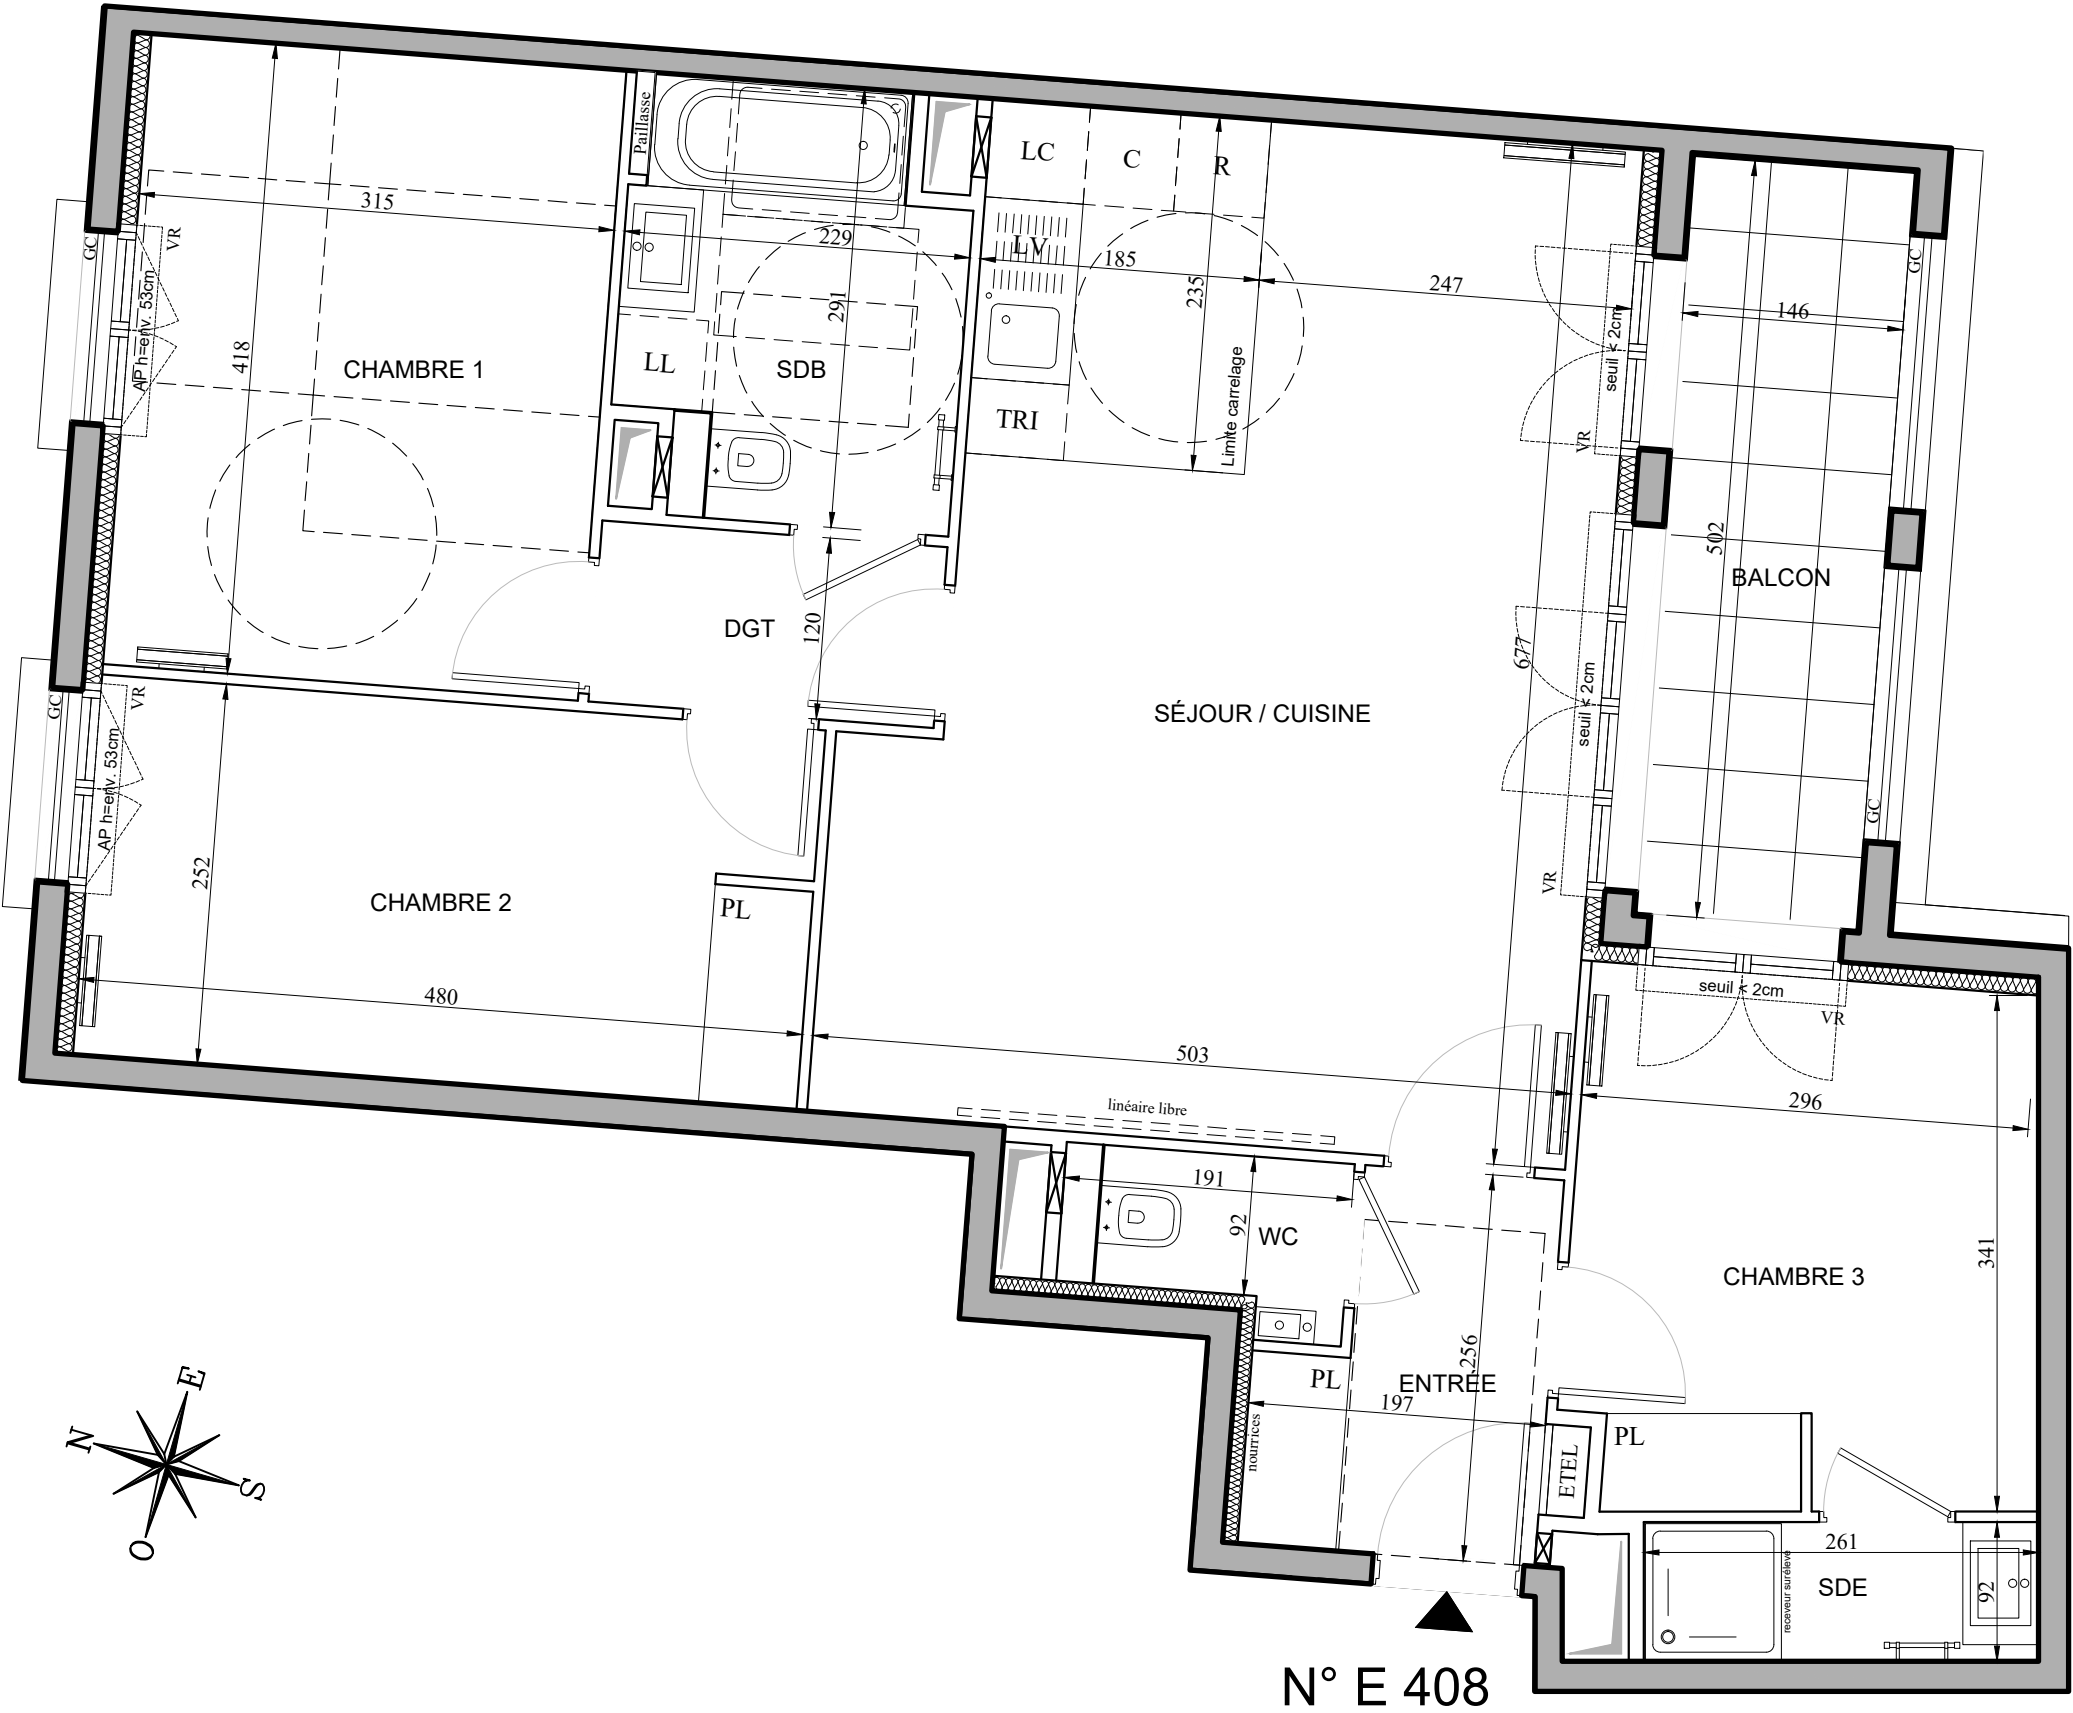

Conformément à la réglementation, ce plan est

EVOLUTIF	PMR
----------	-----

Nota : Les surfaces des placards sont comprises dans celles des pièces où ils se situent. Des modifications sont susceptibles d'être apportées à ce plan en fonction des nécessités techniques et réglementaires de la réalisation, tant en ce qui concerne les dimensions libres que l'équipement. Les soffites, faux-plafonds, retombées, gaines techniques, canalisations, trappes de visite, descentes d'eaux pluviales, équipements électriques, ne sont pas systématiquement représentés ou le sont à titre indicatif. Les dimensions et les implantations des appareils de chauffage, lorsqu'ils sont représentés, sont indicatifs et seront soumis à la conformité de l'étude thermique. La forme des jardins (pente, talus...) n'est pas toujours représentée ou l'est à titre indicatif. La végétation éventuellement représentée n'est pas contractuelle. »