


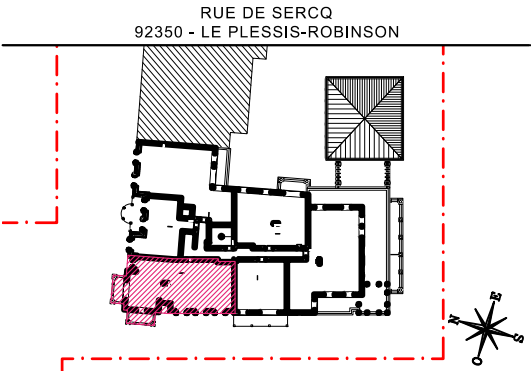

HALL E
APPARTEMENT DE 4 PIÈCES
n° E504 au 5ème étage

ENTRÉE	2,87 m²
SÉJOUR / CUISINE	26,48 m²
CHAMBRE 1	11,54 m²
CHAMBRE 2	9,46 m²
CHAMBRE 3	10,91 m²
SALLE DE BAINS	4,61 m²
SALLE D'EAU	2,83 m²
WC 1	2,53 m²
WC 2	1,60 m²
BUANDERIE	1,64 m²
DÉGAGEMENT	8,65 m²
SURFACE TOTALE HABITABLE	83.12 m²
BALCON 1	4,65 m²
BALCON 2	4,65 m²
SURFACE TOTALE HABITABLE ET ANNEXE	92.42 m²

LÉGENDE

1/2

AP

allège pleine



sèche-serviette

AV

allège vitrée



radiateur

VR

volet roulant

R

réfrigérateur

GC

garde corps

LV

lave vaisselle



soffite/faux plafond

LL

lave linge

ETEL

esp tech elec du logt

C

cuisson

PL

placard

TRI

tri sélectif



robinet de puisage

LC

linéaire complémentaire



retombée de poutre



trappe de visite



oeil de boeuf



fenêtre



porte-fenêtre




porte-fenêtre

Indice : B
Échelle : 0 50 100 200cm
Juillet 2025


EMERIGE


CONSTANTIA

BREITMAN & ASSOCIÉS

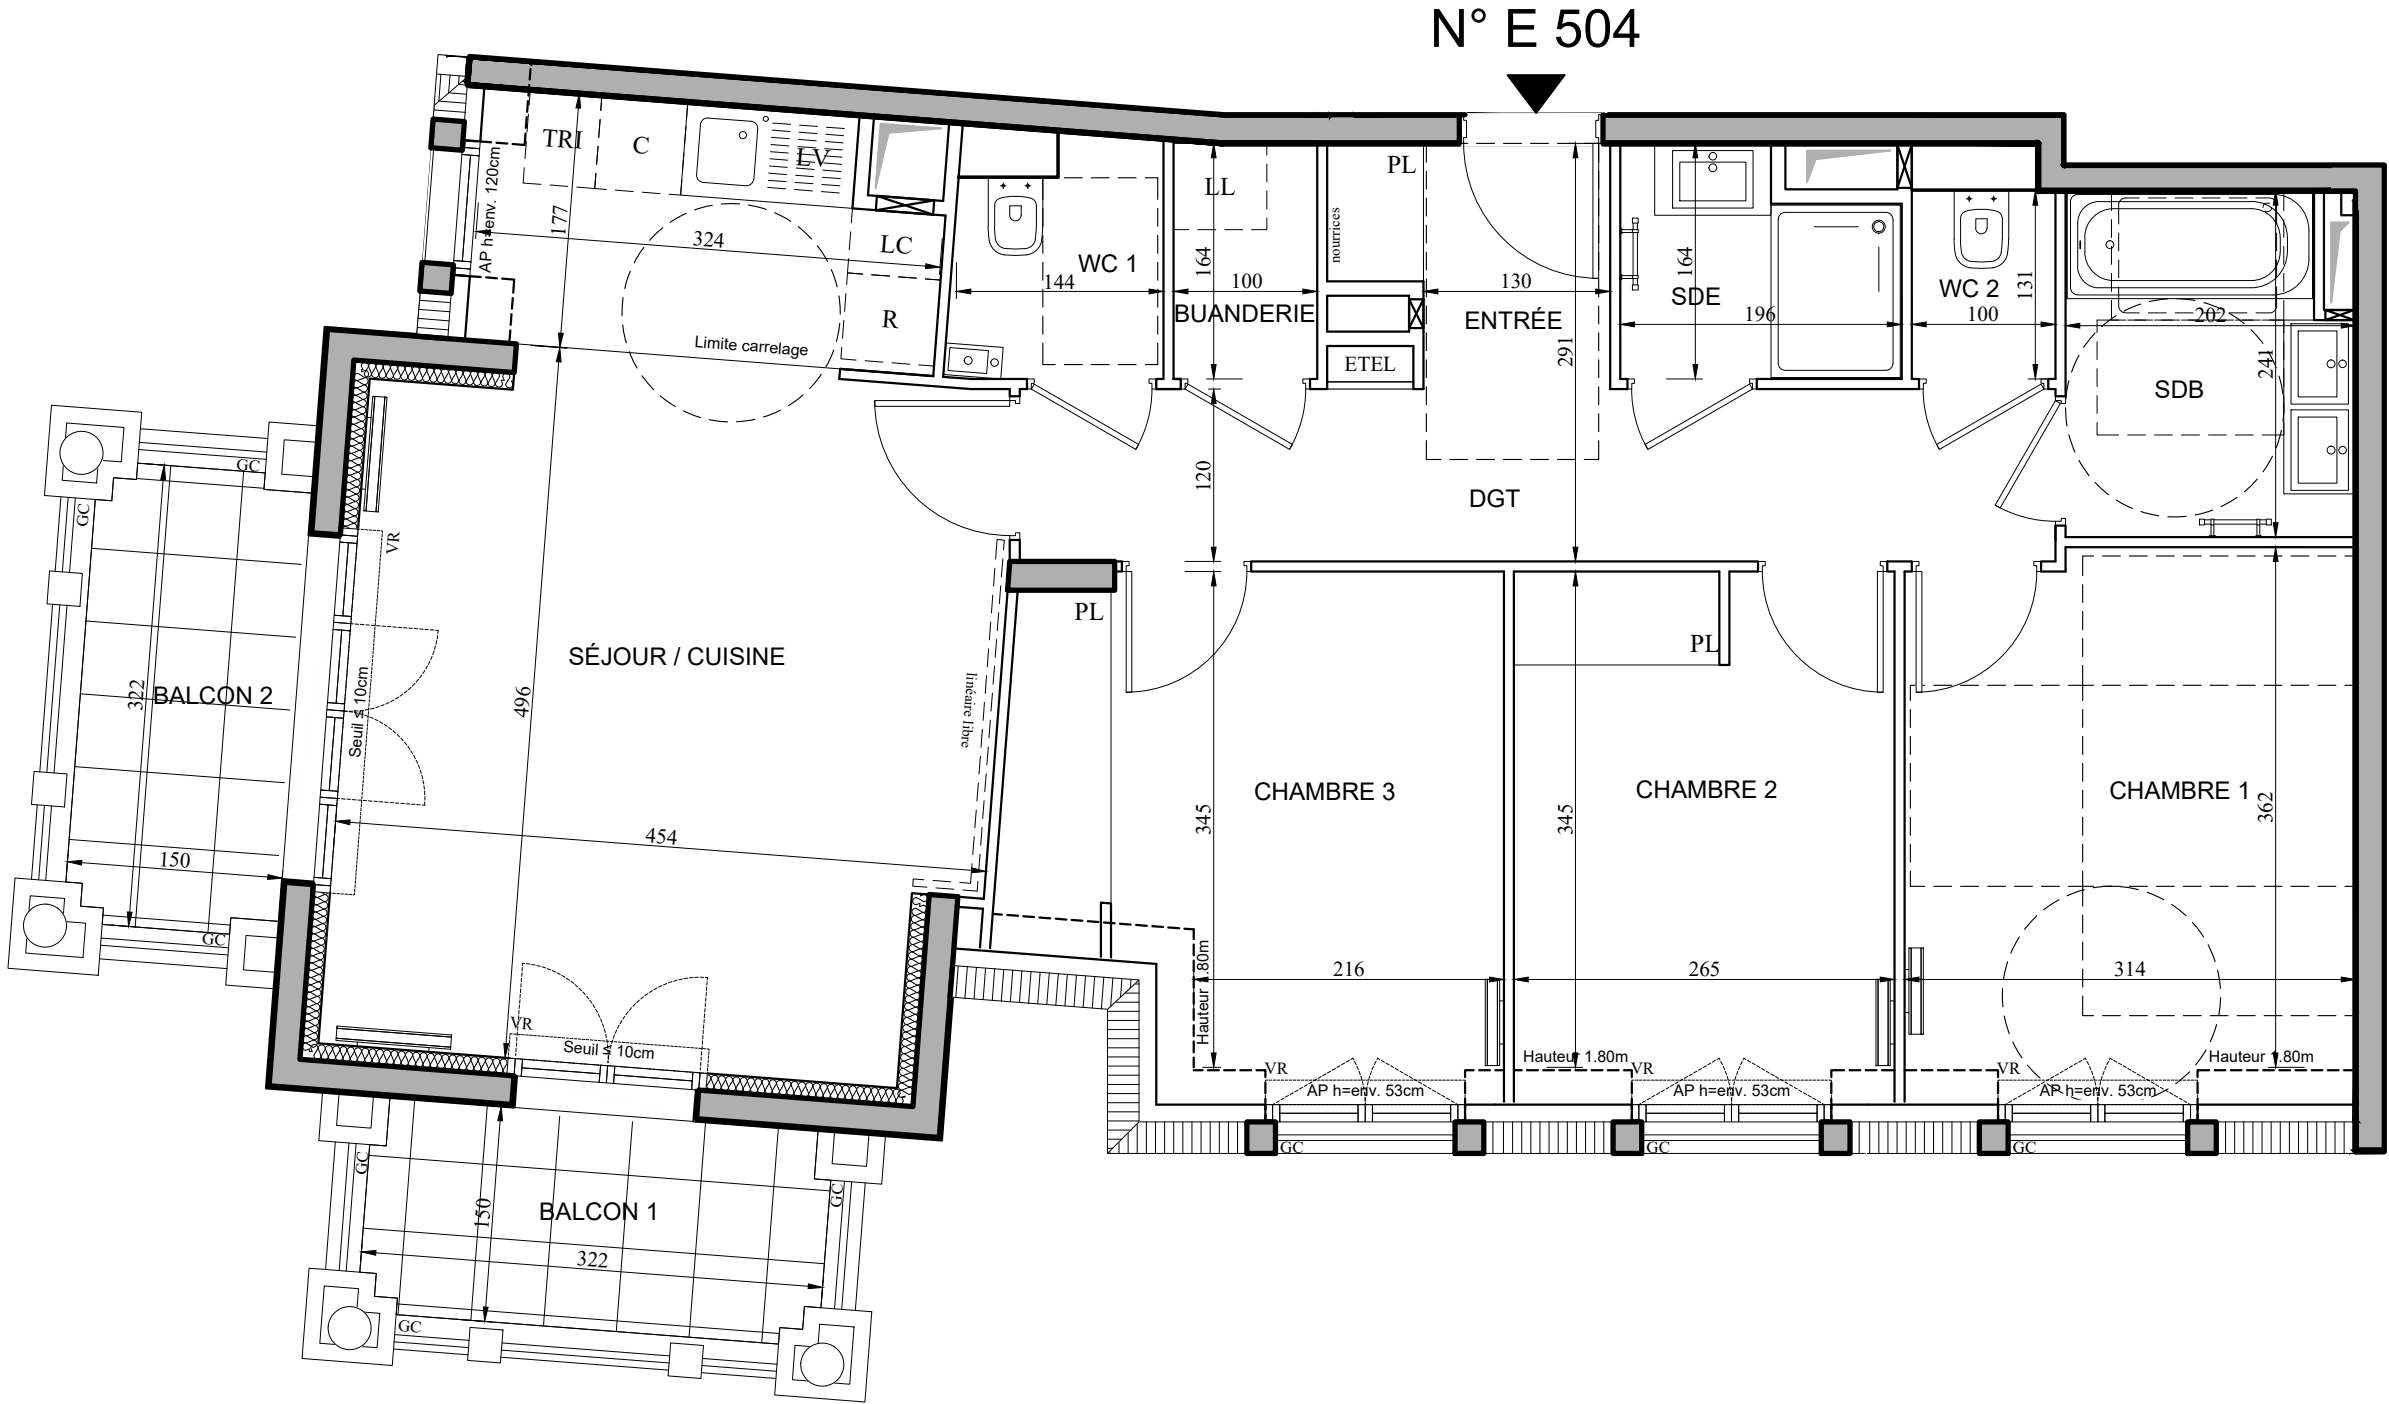

Conformément à la réglementation, ce plan est

EVOLUTIF	PMR
----------	-----

Nota : Les surfaces des placards sont comprises dans celles des pièces où ils se situent. Des modifications sont susceptibles d'être apportées à ce plan en fonction des nécessités techniques et réglementaires de la réalisation, tant en ce qui concerne les dimensions libres que l'équipement. Les soffites, faux-plafonds, retombées, gaines techniques, canalisations, trappes de visite, descentes d'eaux pluviales, équipements électriques, ne sont pas systématiquement représentés ou le sont à titre indicatif. Les dimensions et les implantations des appareils de chauffage, lorsqu'ils sont représentés, sont indicatifs et seront soumis à la conformité de l'étude thermique. La forme des jardins(pente, talus...) n'est pas toujours représentée ou l'est à titre indicatif. La végétation éventuellement représentée n'est pas contractuelle. »

