



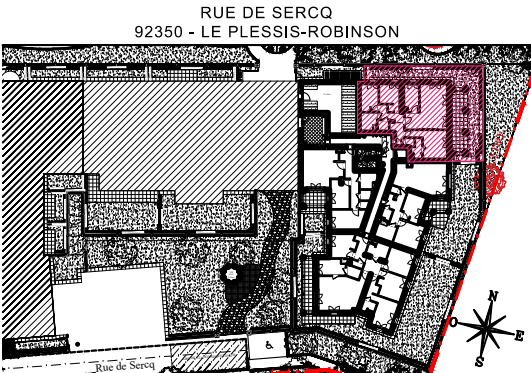

HALL G
APPARTEMENT DE 4 PIÈCES
n° G002 au Rez-de-Chaussée

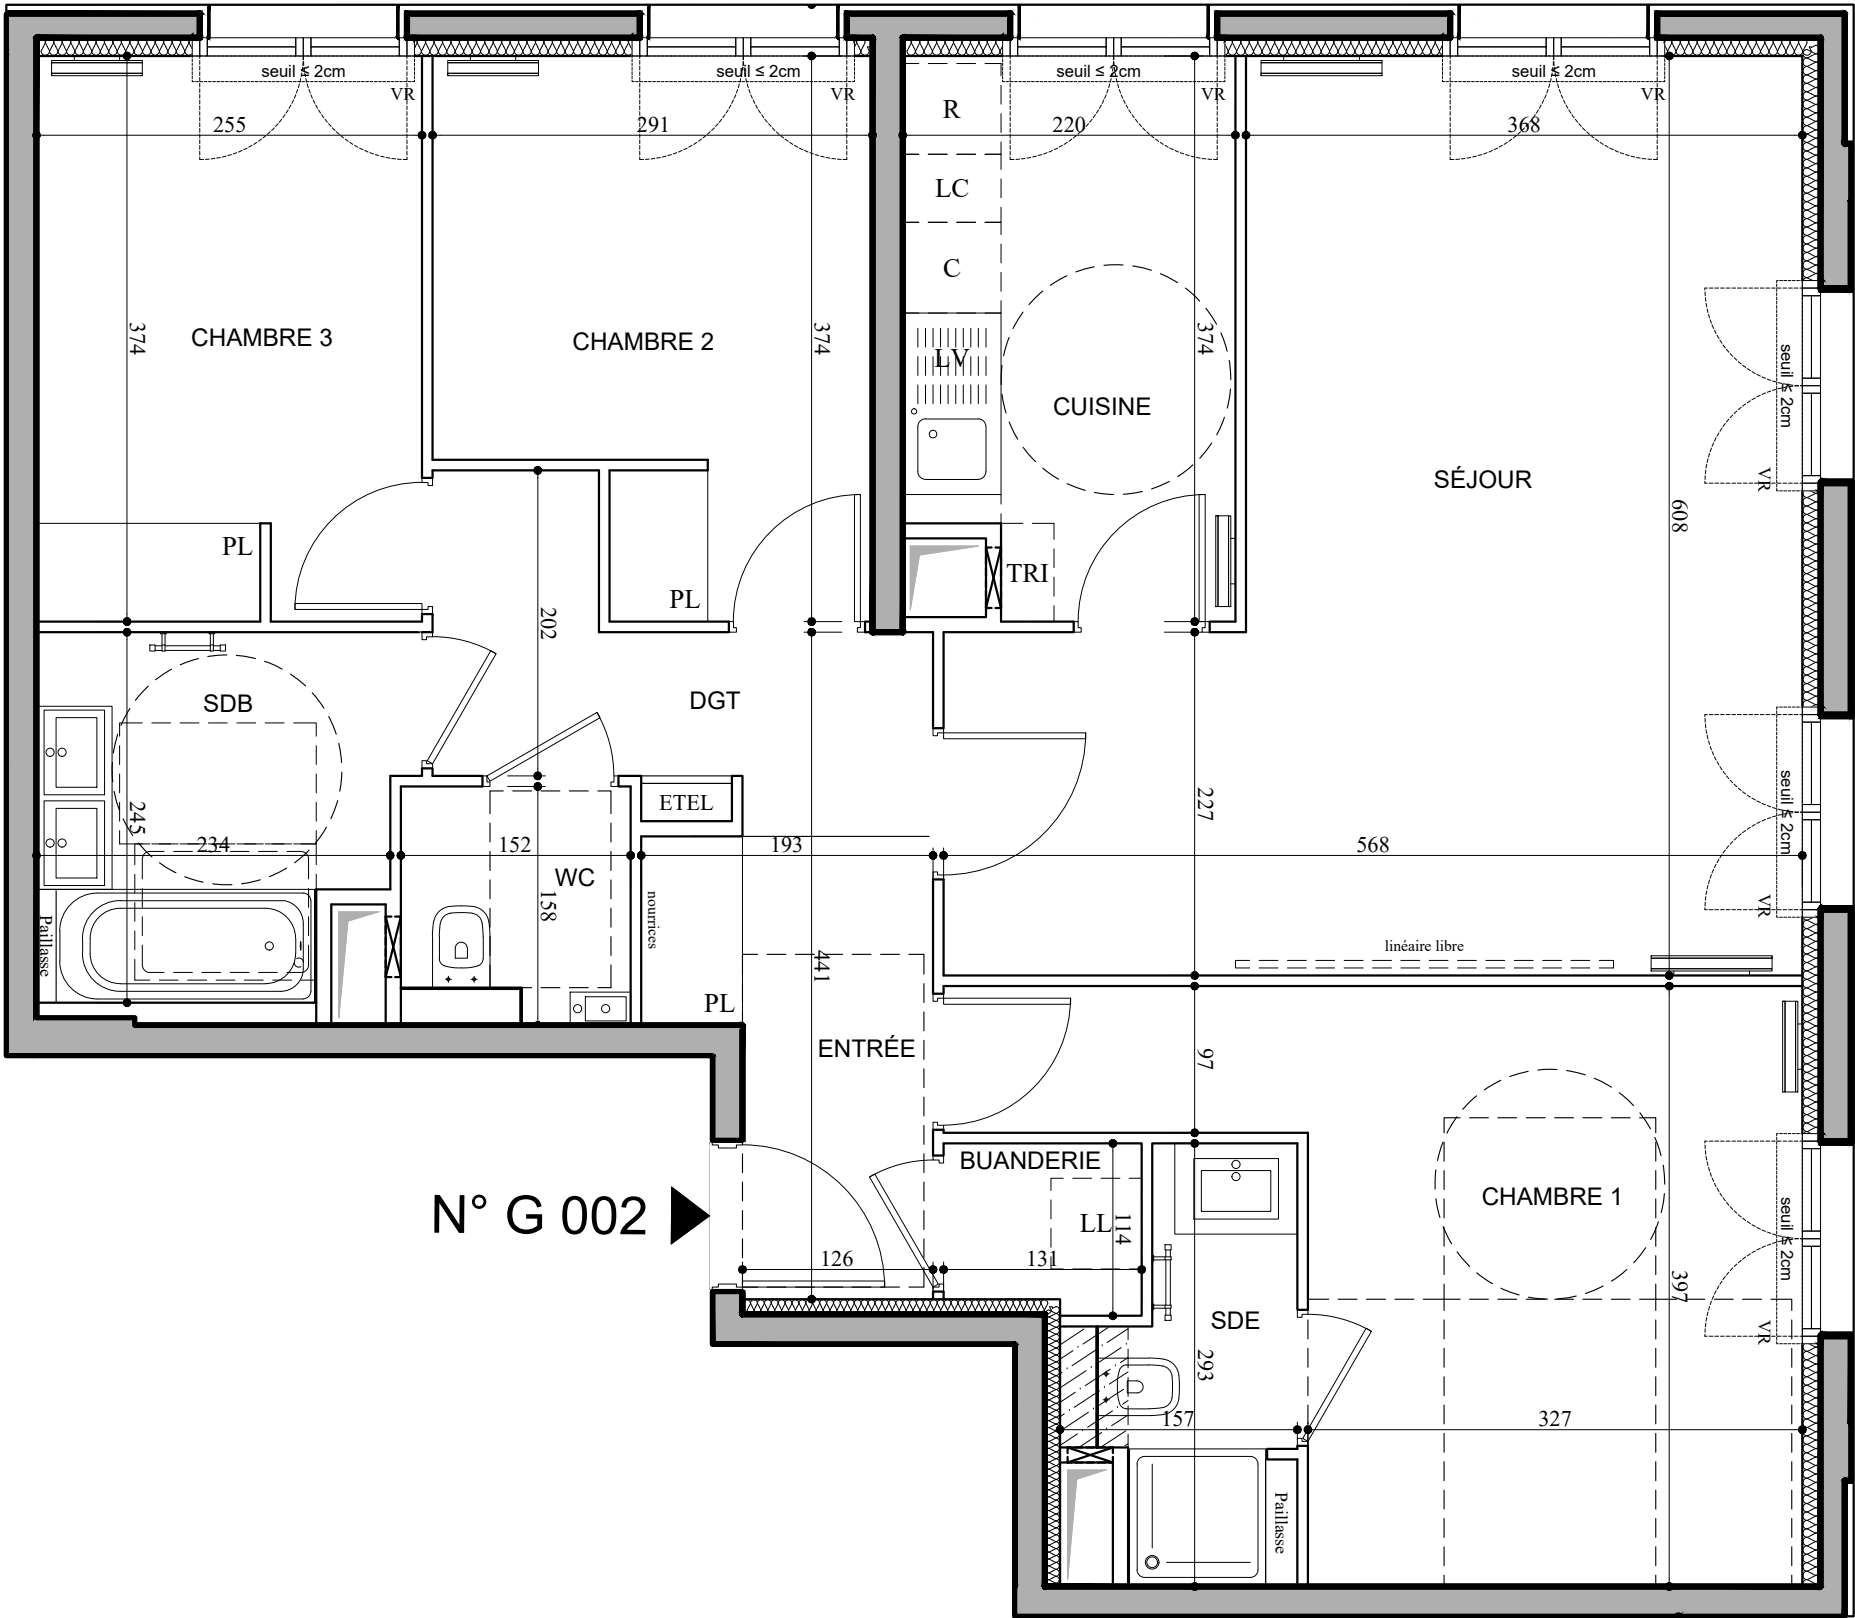

N° G 002

LÉGENDE2/2

APallège pleine

AVallège vitrée

VRvolet roulant

GCgarde corps

soffite/faux plafond

ETELesp tech elec du logt

PLplacard

robinet de puisage

retombée de poutre

trappe de visite

oeil de boeuf

sèche-serviette

Rradiateur

LVlave vaisselle

LLlave linge

Ccuisson

TRItri sélectif

LClinéaire complémentaire

fenêtre

porte-fenêtre

porte-fenêtre


Indice : BJuillet 2025

Echelle :050100200cm

Conformément à la réglementation, ce plan est

EVOLUTIF	PMR
----------	-----

Nota : Les surfaces des placards sont comprises dans celles des pièces où ils se situent. Des modifications sont susceptibles d'être apportées à ce plan en fonction des nécessités techniques et réglementaires de la réalisation, tant en ce qui concerne les dimensions libres que l'équipement. Les soffites, faux-plafonds, retombées, gaines techniques, canalisations, trappes de visite, descentes d'eaux pluviales, équipements électriques, ne sont pas systématiquement représentés ou le sont à titre indicatif. Les dimensions et les implantations des appareils de chauffage, lorsqu'ils sont représentés, sont indicatifs et seront soumis à la conformité de l'étude thermique. La forme des jardins(pente, talus...) n'est pas toujours représentée ou l'est à titre indicatif. La végétation éventuellement représentée n'est pas contractuelle. »

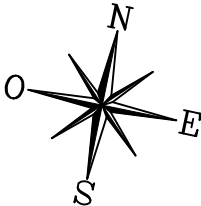

EMERIGE

CONSTANTIA

BREITMAN & ASSOCIÉS