

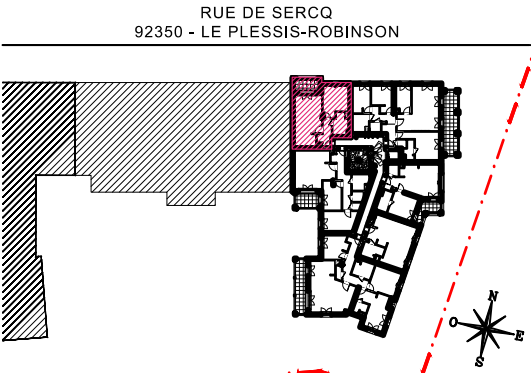


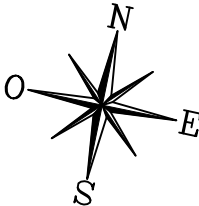

HALL G  
APPARTEMENT DE 2 PIÈCES  
n° G102 au 1er étage

|                                       |          |
|---------------------------------------|----------|
| ENTRÉE                                | 5,50 m²  |
| SÉJOUR / CUISINE                      | 24,42 m² |
| CHAMBRE                               | 13,97 m² |
| SALLE D'EAU                           | 6,06 m²  |
| SURFACE TOTALE HABITABLE              | 49.95 m² |
| TERRASSE                              | 5,88 m²  |
| SURFACE TOTALE HABITABLE<br>ET ANNEXE | 55.83 m² |

| LÉGENDE    |                       |              |                         |
|------------|-----------------------|--------------|-------------------------|
| AP         | allège pleine         |              | sèche-serviette         |
| AV         | allège vitrée         |              | radiateur               |
| VR         | volet roulant         | R            | réfrigérateur           |
| GC         | garde corps           | LV           | lave vaisselle          |
|            | soffite/faux plafond  | LL           | lave linge              |
| ETEL       | esp tech elec du logt | C            | cuisson                 |
| PL         | placard               | TRI          | tri sélectif            |
|            | robinet de puisage    | LC           | linéaire complémentaire |
|            | retombée de poutre    |              |                         |
|            | trappe de visite      |              |                         |
|            | oeil de boeuf         |              | fenêtre                 |
|            |                       |              | porte-fenêtre           |
|            |                       |              | porte-fenêtre           |
| Indice : B |                       | Juillet 2025 |                         |
| Echelle :  |                       |              |                         |

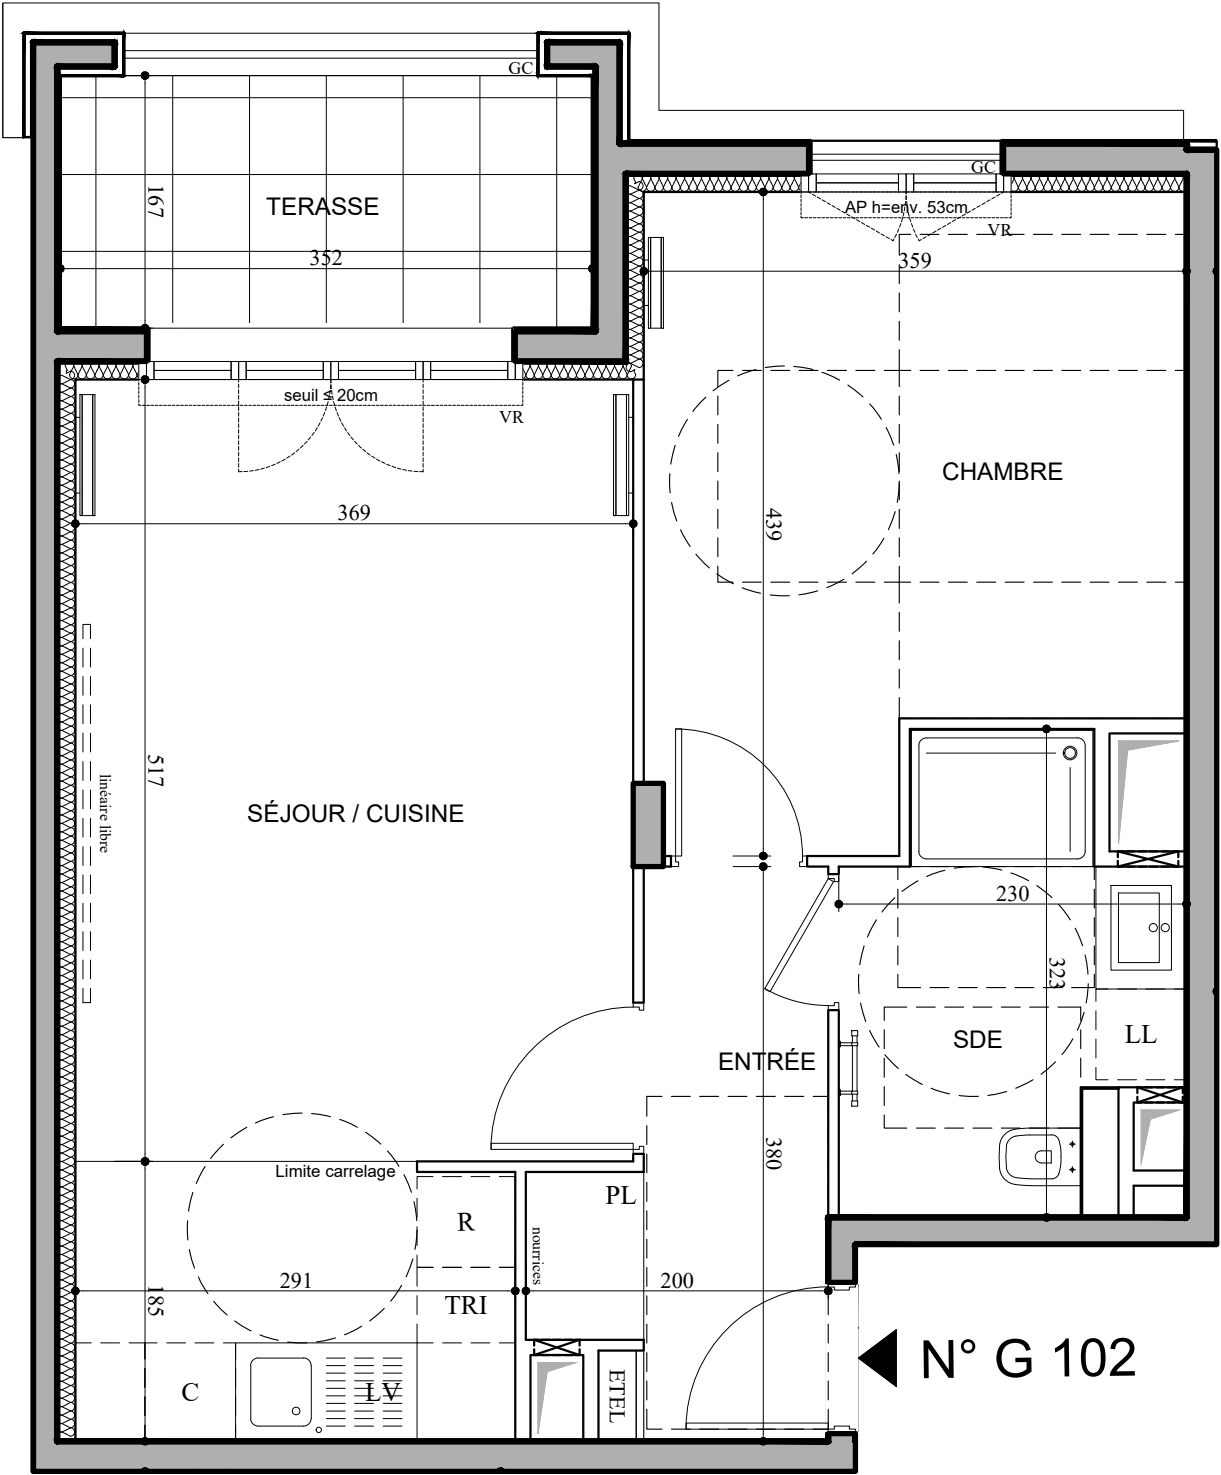

|                                               |     |
|-----------------------------------------------|-----|
| Conformément à la réglementation, ce plan est |     |
| EVOLUTIF                                      | PMR |

Nota : Les surfaces des placards sont comprises dans celles des pièces où ils se situent. Des modifications sont susceptibles d'être apportées à ce plan en fonction des nécessités techniques et réglementaires de la réalisation, tant en ce qui concerne les dimensions libres que l'équipement. Les soffites, faux-plafonds, retombées, gaines techniques, canalisations, trappes de visite, descentes d'eaux pluviales, équipements électriques, ne sont pas systématiquement représentés ou le sont à titre indicatif. Les dimensions et les implantations des appareils de chauffage, lorsqu'ils sont représentés, sont indicatifs et seront soumis à la conformité de l'étude thermique. La forme des jardins( pente, talus...) n'est pas toujours représentée ou l'est à titre indicatif. La végétation éventuellement représentée n'est pas contractuelle. »