



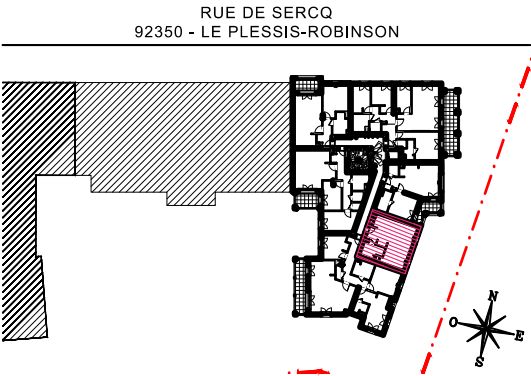


HALL G
STUDIO
n° G105 au 1er étage

ENTRÉE	3,28 m²
SÉJOUR / KITCHENETTE	26,98 m²
SALLE D'EAU	5,67 m²
SURFACE TOTALE HABITABLE	35.93 m²
SURFACE TOTALE HABITABLE ET ANNEXE	35.93 m²

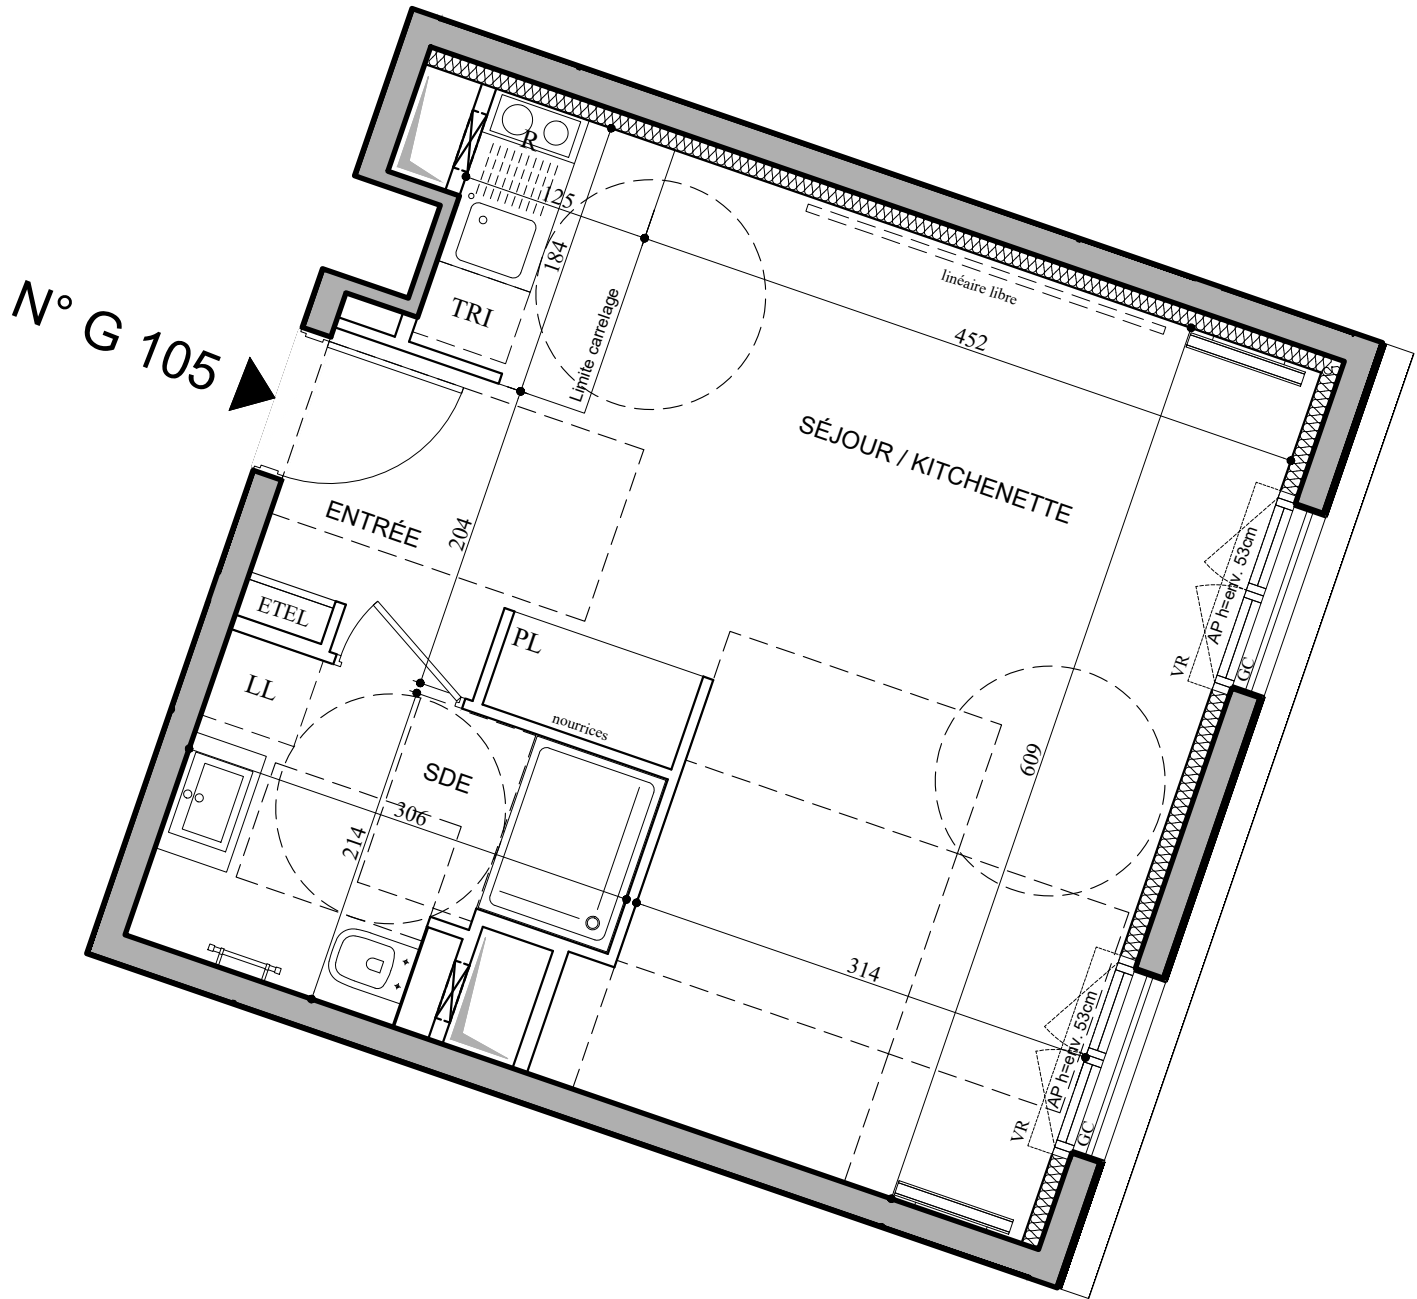

LÉGENDE			
AP	allège pleine	☐	sèche-serviette
AV	allège vitrée	☐	radiateur
VR	volet roulant	R	réfrigérateur
GC	garde corps	LV	lave vaisselle
☐	soffite/faux plafond	LL	lave linge
ETEL	esp tech elec du logt	C	cuisson
PL	placard	TRI	tri sélectif
☐	robinet de puisage	LC	linéaire complémentaire
---	retombée de poutre		
☐	trappe de visite		
☐	oeil de boeuf	☐	fenêtre
		☐	porte-fenêtre
		☐	porte-fenêtre

Indice : B
Echelle : 0 50 100 200cm
Juillet 2025

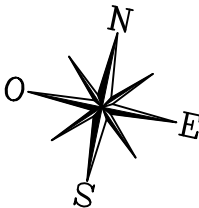

Conformément à la réglementation, ce plan est
EVOLUTIF
PMR

Nota : Les surfaces des placards sont comprises dans celles des pièces où ils se situent. Des modifications sont susceptibles d'être apportées à ce plan en fonction des nécessités techniques et réglementaires de la réalisation, tant en ce qui concerne les dimensions libres que l'équipement. Les soffites, faux-plafonds, retombées, gaines techniques, canalisations, trappes de visite, descentes d'eaux pluviales, équipements électriques, ne sont pas systématiquement représentés ou le sont à titre indicatif. Les dimensions et les implantations des appareils de chauffage, lorsqu'ils sont représentés, sont indicatifs et seront soumis à la conformité de l'étude thermique. La forme des jardins(pente, talus...) n'est pas toujours représentée ou l'est à titre indicatif. La végétation éventuellement représentée n'est pas contractuelle. »



EMERIGE



CONSTANTIA



BREITMAN & ASSOCIÉS