


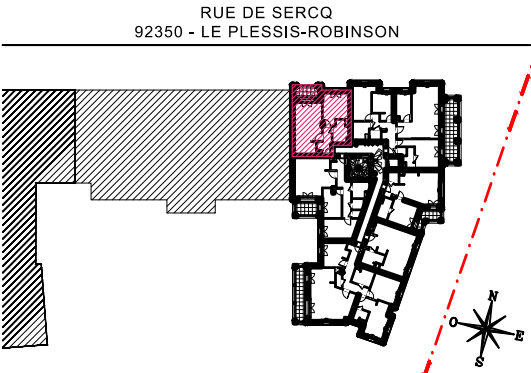

HALL G  
APPARTEMENT DE 2 PIÈCES  
n° G202 au 2ème étage

|                                    |          |
|------------------------------------|----------|
| ENTRÉE                             | 5,50 m²  |
| SÉJOUR / CUISINE                   | 24,42 m² |
| CHAMBRE                            | 13,97 m² |
| SALLE D'EAU                        | 6,06 m²  |
| SURFACE TOTALE HABITABLE           | 49.95 m² |
| BALCON                             | 6,28 m²  |
| SURFACE TOTALE HABITABLE ET ANNEXE | 56.23 m² |

LÉGENDE

AP

allège pleine

AV

allège vitrée

VR

volet roulant

GC

garde corps

soffite/faux plafond

ETEL

esp tech elec du logt

PL

placard

robinet de puisage

retombée de poutre

trappe de visite

oeil de boeuf

fenêtre

porte-fenêtre

porte-fenêtre

sèche-serviette

radiateur

R

réfrigérateur

LV

lave vaisselle

LL

lave linge

C

cuisson

TRI

tri sélectif

LC

linéaire complémentaire

Indice : B

Juillet 2025


Echelle :

0


50

100

200cm

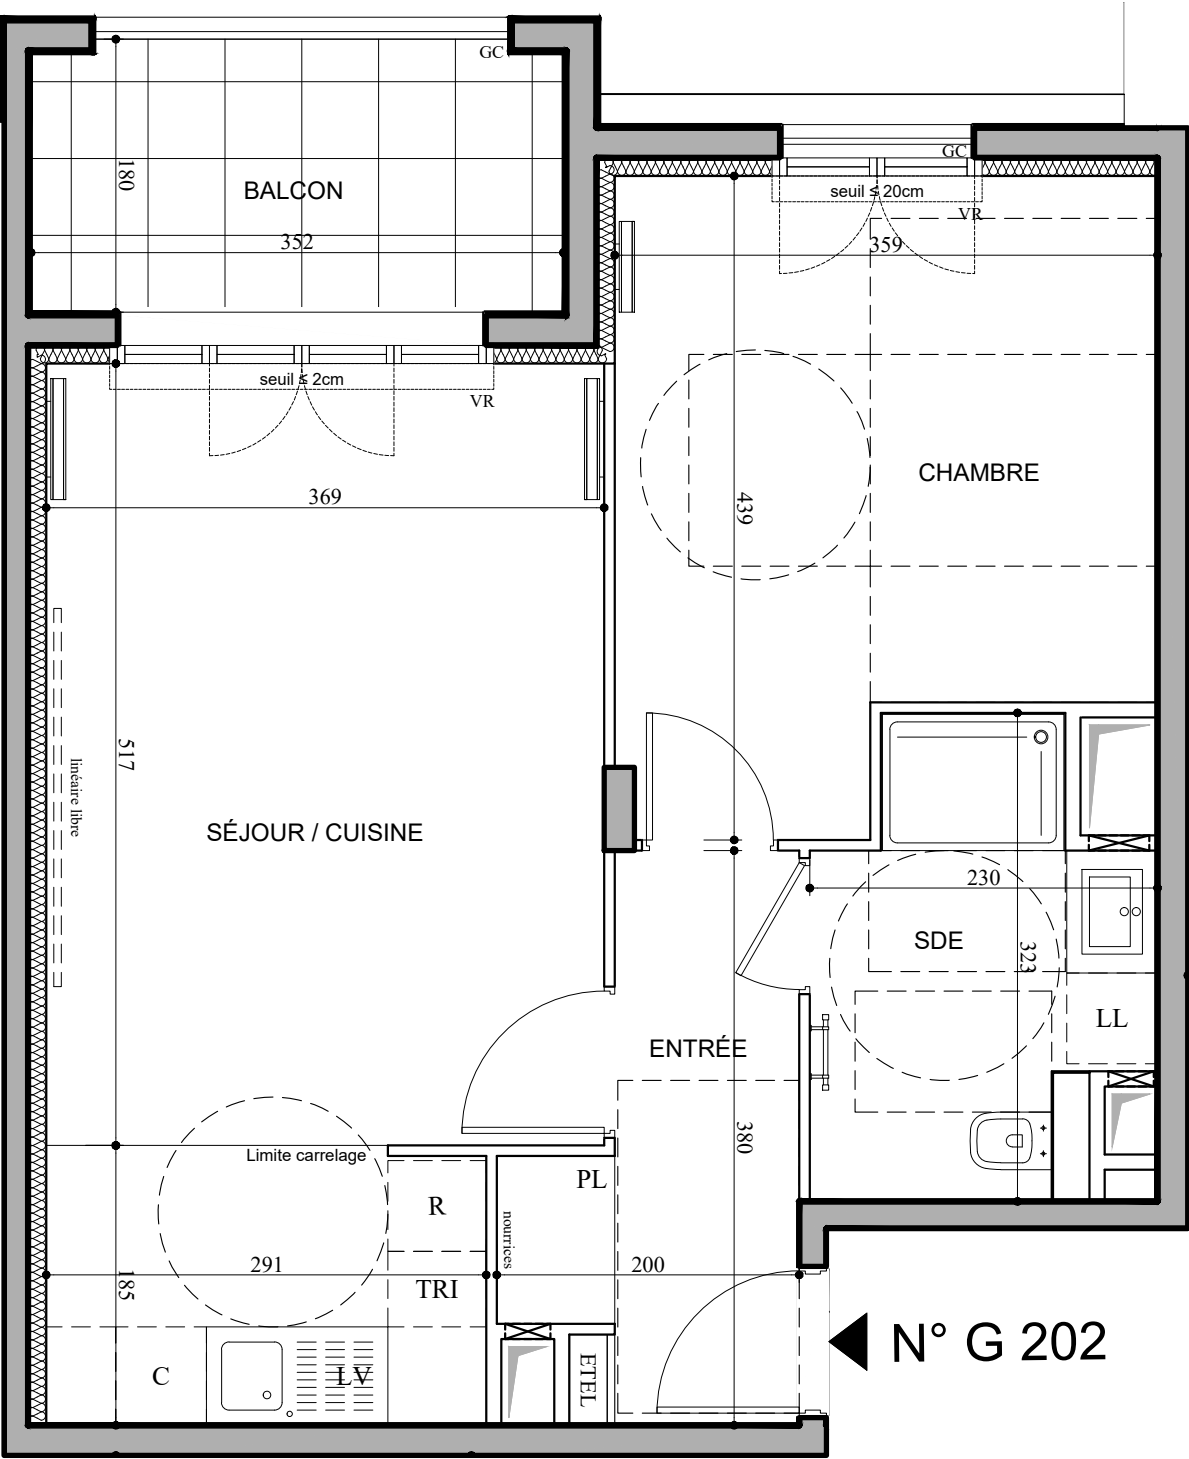

N° G 202

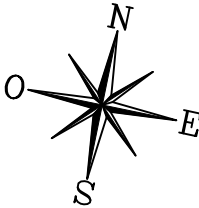

|                                               |     |
|-----------------------------------------------|-----|
| Conformément à la réglementation, ce plan est |     |
| EVOLUTIF                                      | PMR |

Nota : Les surfaces des placards sont comprises dans celles des pièces où ils se situent. Des modifications sont susceptibles d'être apportées à ce plan en fonction des nécessités techniques et réglementaires de la réalisation, tant en ce qui concerne les dimensions libres que l'équipement. Les soffites, faux-plafonds, retombées, gaines techniques, canalisations, trappes de visite, descentes d'eaux pluviales, équipements électriques, ne sont pas systématiquement représentés ou le sont à titre indicatif. Les dimensions et les implantations des appareils de chauffage, lorsqu'ils sont représentés, sont indicatifs et seront soumis à la conformité de l'étude thermique. La forme des jardins( pente, talus...) n'est pas toujours représentée ou l'est à titre indicatif. La végétation éventuellement représentée n'est pas contractuelle. »

EMERIGE

CONSTANTIA

BREITMAN & ASSOCIÉS