


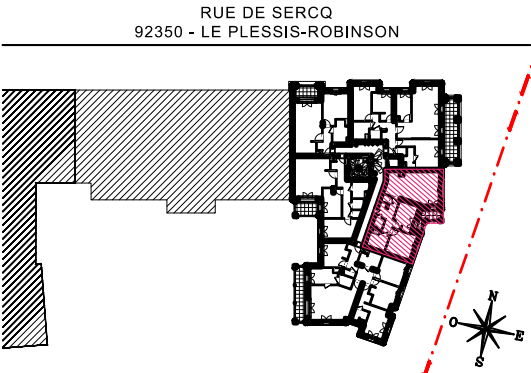

HALL G
APPARTEMENT DE 3 PIÈCES
n° G304 au 3ème étage


ENTRÉE	5,54 m²
SÉJOUR / CUISINE	28,47 m²
CHAMBRE 1	12,00 m²
CHAMBRE 2	9,98 m²
SALLE DE BAINS	5,84 m²
WC	2,13 m²
RANGEMENT	1,28 m²
DEGAGEMENT	2,49 m²
SURFACE TOTALE HABITABLE	67.73 m²
BALCON	6,32 m²
SURFACE TOTALE HABITABLE ET ANNEXE	74.05 m²

LÉGENDE

AP	allège pleine		sêche-serviette
AV	allège vitrée		radiateur
VR	volet roulant	R	réfrigérateur
GC	garde corps	LV	lave vaisselle
	soffite/faux plafond	LL	lave linge
ETEL	esp tech elec du logt	C	cuisson
PL	placard	TRI	tri sélectif
	robinet de puisage	LC	linéaire complémentaire
	retombée de poutre		
	trappe de visite		
	oeil de boeuf		fenêtre
			porte-fenêtre
			porte-fenêtre

Indice : B

Echelle : 0 50 100 200cm

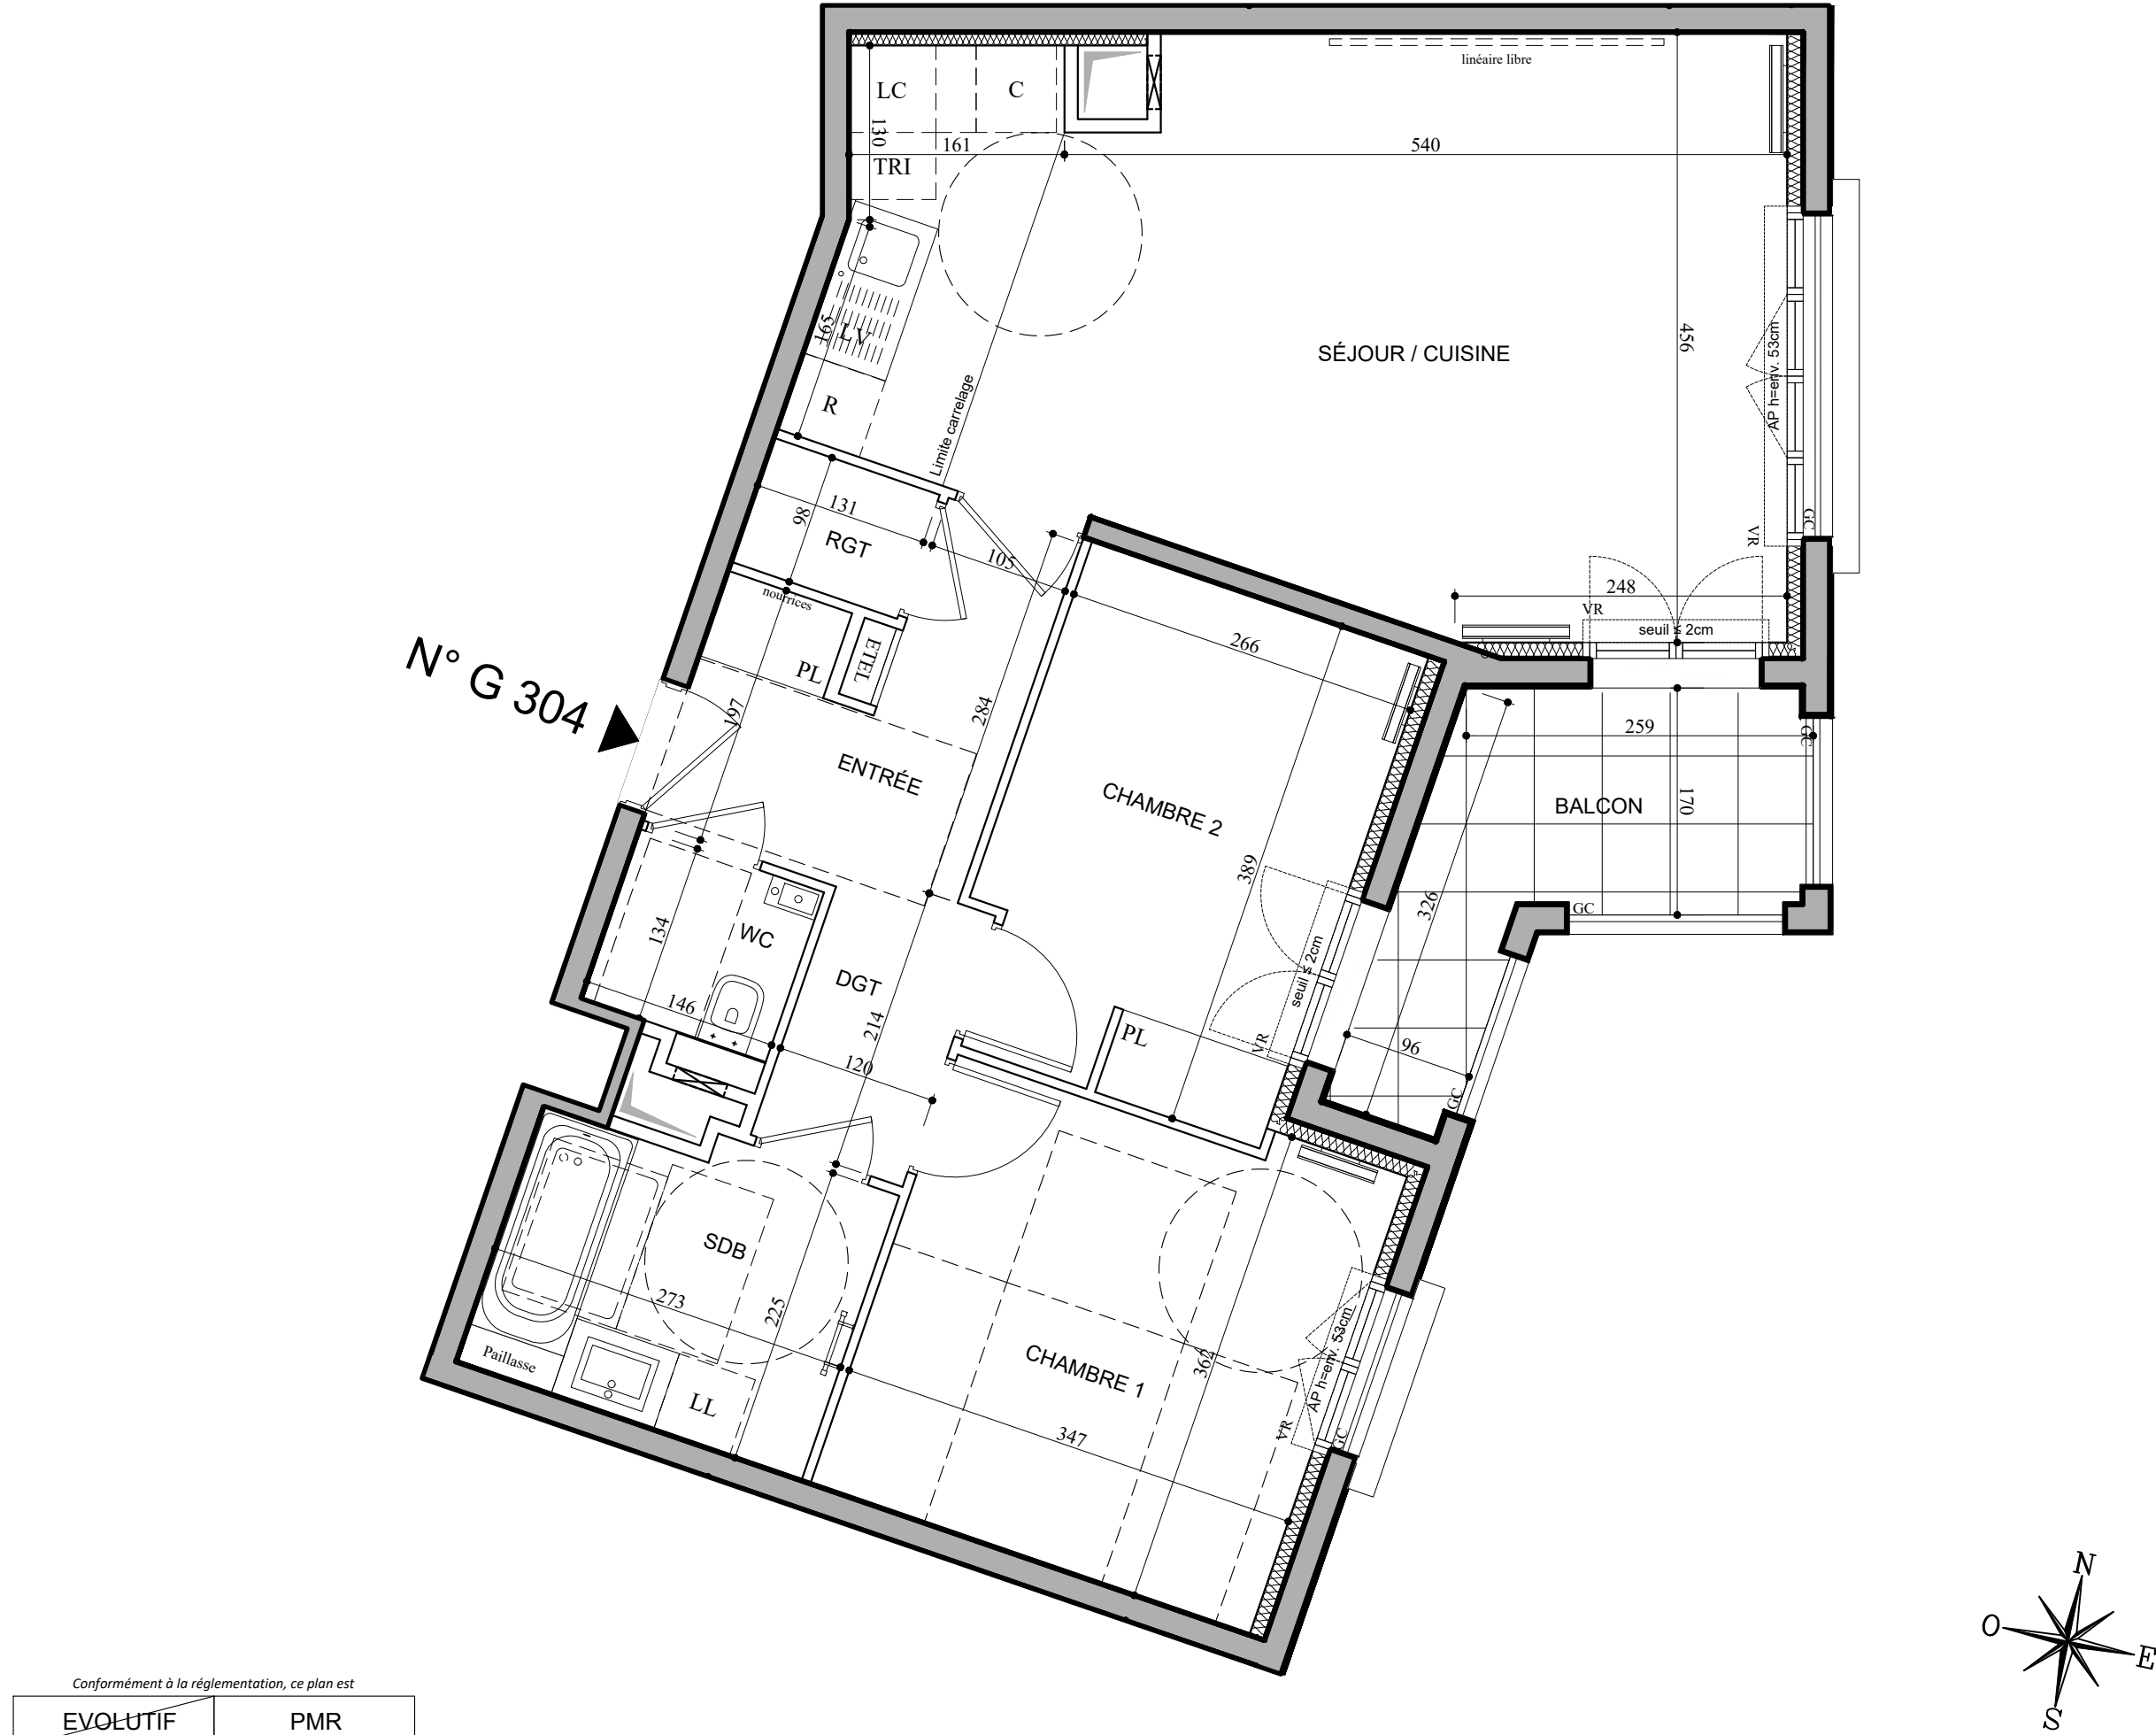

Conformément à la réglementation, ce plan est

EVOLUTIF	PMR
----------	-----

Nota : Les surfaces des placards sont comprises dans celles des pièces où ils se situent. Des modifications sont susceptibles d'être apportées à ce plan en fonction des nécessités techniques et réglementaires de la réalisation, tant en ce qui concerne les dimensions libres que l'équipement. Les soffites, faux-plafonds, retombées, gaines techniques, canalisations, trappes de visite, descentes d'eaux pluviales, équipements électriques, ne sont pas systématiquement représentés ou le sont à titre indicatif. Les dimensions et les implantations des appareils de chauffage, lorsqu'ils sont représentés, sont indicatifs et seront soumis à la conformité de l'étude thermique. La forme des jardins(pente, talus...) n'est pas toujours représentée ou l'est à titre indicatif. La végétation éventuellement représentée n'est pas contractuelle. »

EMERIGE

CONSTANTIA

BREITMAN & ASSOCIÉS