


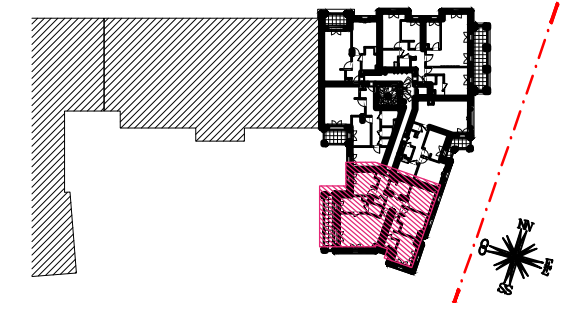

HALL G
APPARTEMENT DE 5 PIÈCES
n° G305 au 3ème étage


ENTRÉE	5,48 m²
SÉJOUR	27,86 m²
CUISINE	7,82 m²
CHAMBRE 1	12,18 m²
CHAMBRE 2	11,12 m²
CHAMBRE 3	15,38 m²
CHAMBRE 4	11,01 m²
SALLE DE BAINS	5,87 m²
SALLE D'EAU	2,79 m²
WC	1,36 m²
BUANDERIE	2,82 m²
DEGAGEMENT	4,65 m²
SURFACE TOTALE HABITABLE	108.34 m²
BALCON	11,60 m²
SURFACE TOTALE HABITABLE ET ANNEXE	119.94 m²

LÉGENDE

AP	allège pleine		sèche-serviette
AV	allège vitrée		radiateur
VR	volet roulant	R	réfrigérateur
GC	garde corps	LV	lave vaisselle
	soffite/faux plafond	LL	lave linge
ETEL	esp tech elec du logt	C	cuisson
PL	placard	TRI	tri sélectif
	robinet de puisage	LC	linéaire
---	retombée de poutre		complémentaire
	trappe de visite		
	oeil de boeuf		porte-fenêtre
	fenêtre		porte-fenêtre


Indice : B
Juillet 2025

Echelle :

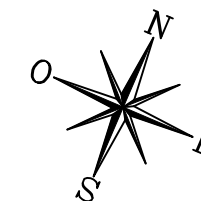

EMERIGE
CONSTANTIA

BREITMAN & ASSOCIÉS

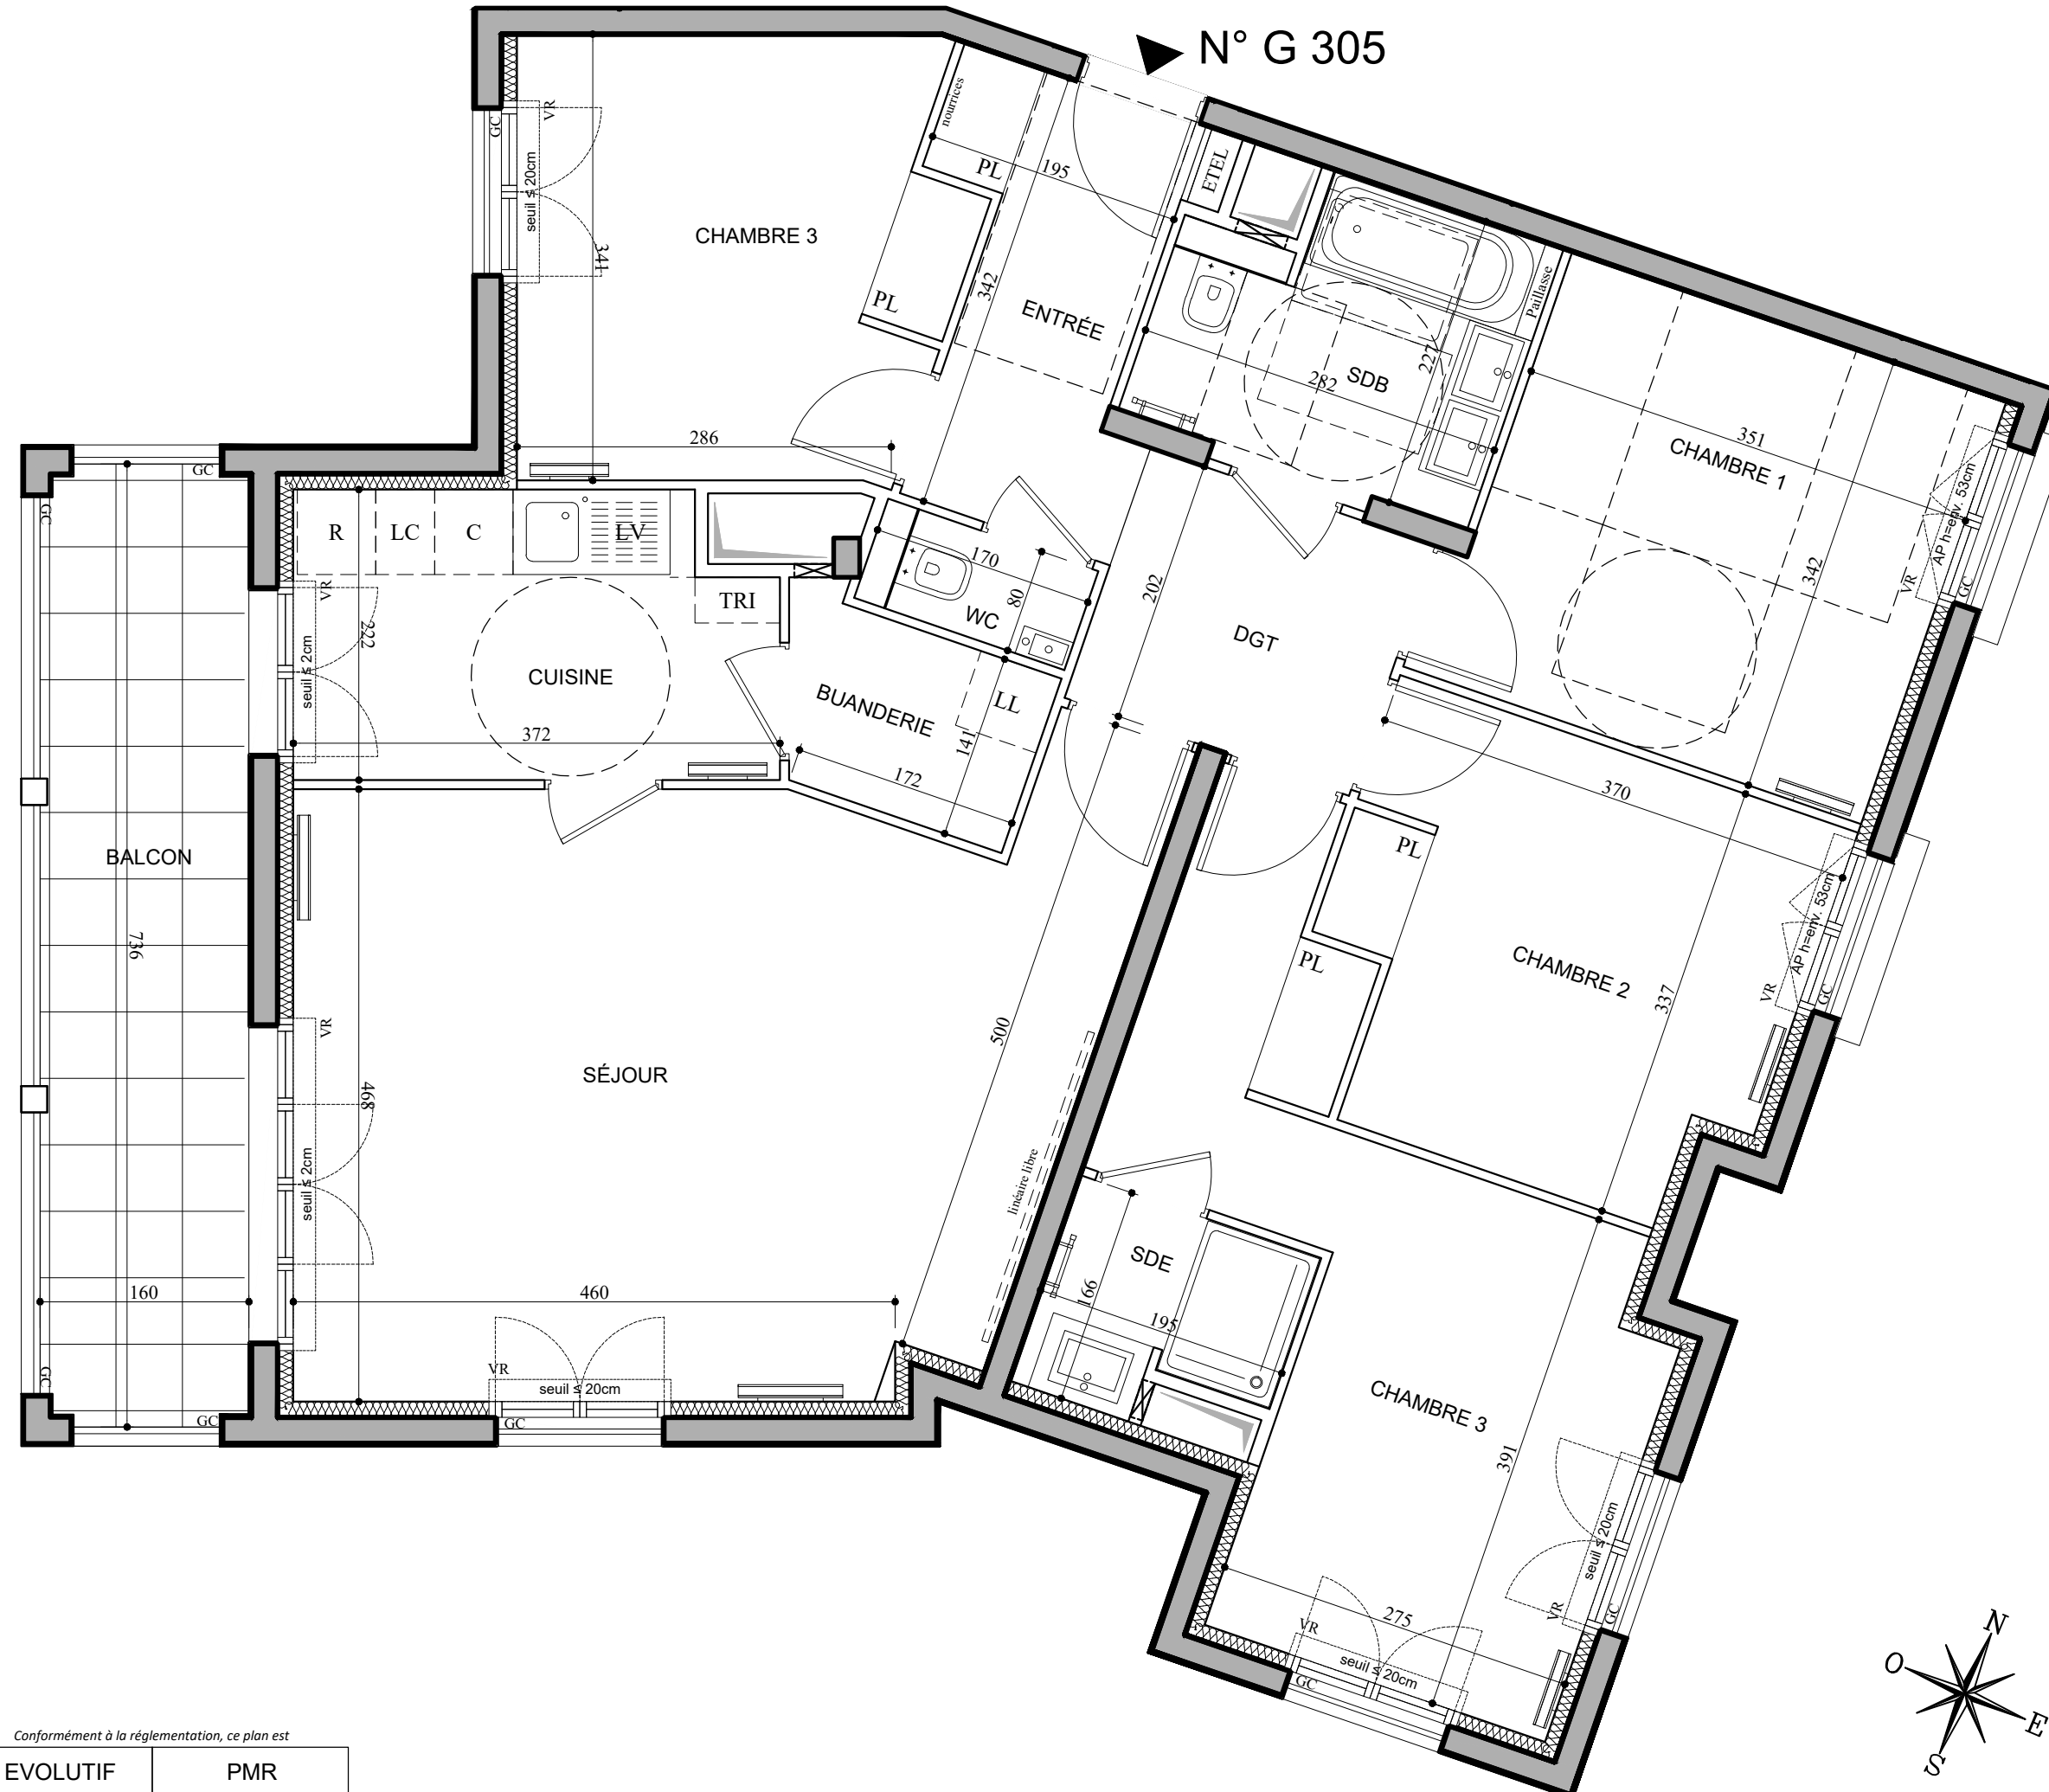

Conformément à la réglementation, ce plan est

EVOLUTIF

PMR

Nota : Les surfaces des placards sont comprises dans celles des pièces où ils se situent. Des modifications sont susceptibles d'être apportées à ce plan en fonction des nécessités techniques et réglementaires de la réalisation, tant en ce qui concerne les dimensions libres que l'équipement. Les soffites, faux-plafonds, retombées, gaines techniques, canalisations, trappes de visite, descentes d'eaux pluviales, équipements électriques, ne sont pas systématiquement représentés ou le sont à titre indicatif. Les dimensions et les implantations des appareils de chauffage, lorsqu'ils sont représentés, sont indicatifs et seront soumis à la conformité de l'étude thermique. La forme des jardins (pente, talus...) n'est pas toujours représentée ou l'est à titre indicatif. La végétation éventuellement représentée n'est pas contractuelle. »