


RUE DE SERCQ
92350 - LE PLESSIS-ROBINSON

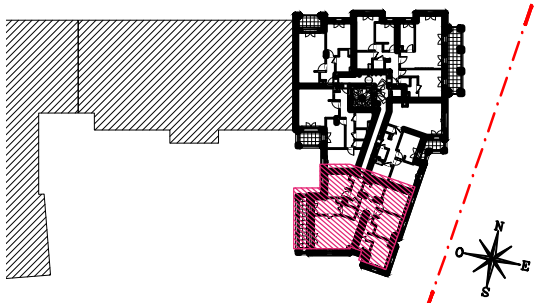

HALL G
APPARTEMENT DE 5 PIÈCES
n° G405 au 4ème étage

ENTRÉE	5,48 m²
SÉJOUR	27,86 m²
CUISINE	7,82 m²
CHAMBRE 1	12,18 m²
CHAMBRE 2	11,12 m²
CHAMBRE 3	15,38 m²
CHAMBRE 4	11,01 m²
SALLE DE BAINS	5,87 m²
SALLE D'EAU	2,79 m²
WC	1,36 m²
BUANDERIE	2,82 m²
DEGAGEMENT	4,65 m²
SURFACE TOTALE HABITABLE	108.34 m²
BALCON	10,76 m²
SURFACE TOTALE HABITABLE ET ANNEXE	119.10 m²

LÉGENDE


AP	allège pleine	☐	sèche-serviette
AV	allège vitrée	☐	radiateur
VR	volet roulant	R	réfrigérateur
GC	garde corps	LV	lave vaisselle
ETEL	soffite/faux plafond	LL	lave linge
PL	esp tech elec du logt	C	cuisson
PL	placard	TRI	tri sélectif
☐	robinet de puisage	LC	linéaire complémentaire
---	retombée de poutre		
☐	trappe de visite		
☐	oeil de boeuf	☐	fenêtre
☐		☐	porte-fenêtre
☐		☐	porte-fenêtre

Indice : B

Echelle : 0 50 100 200cm



BREITMAN & ASSOCIÉS

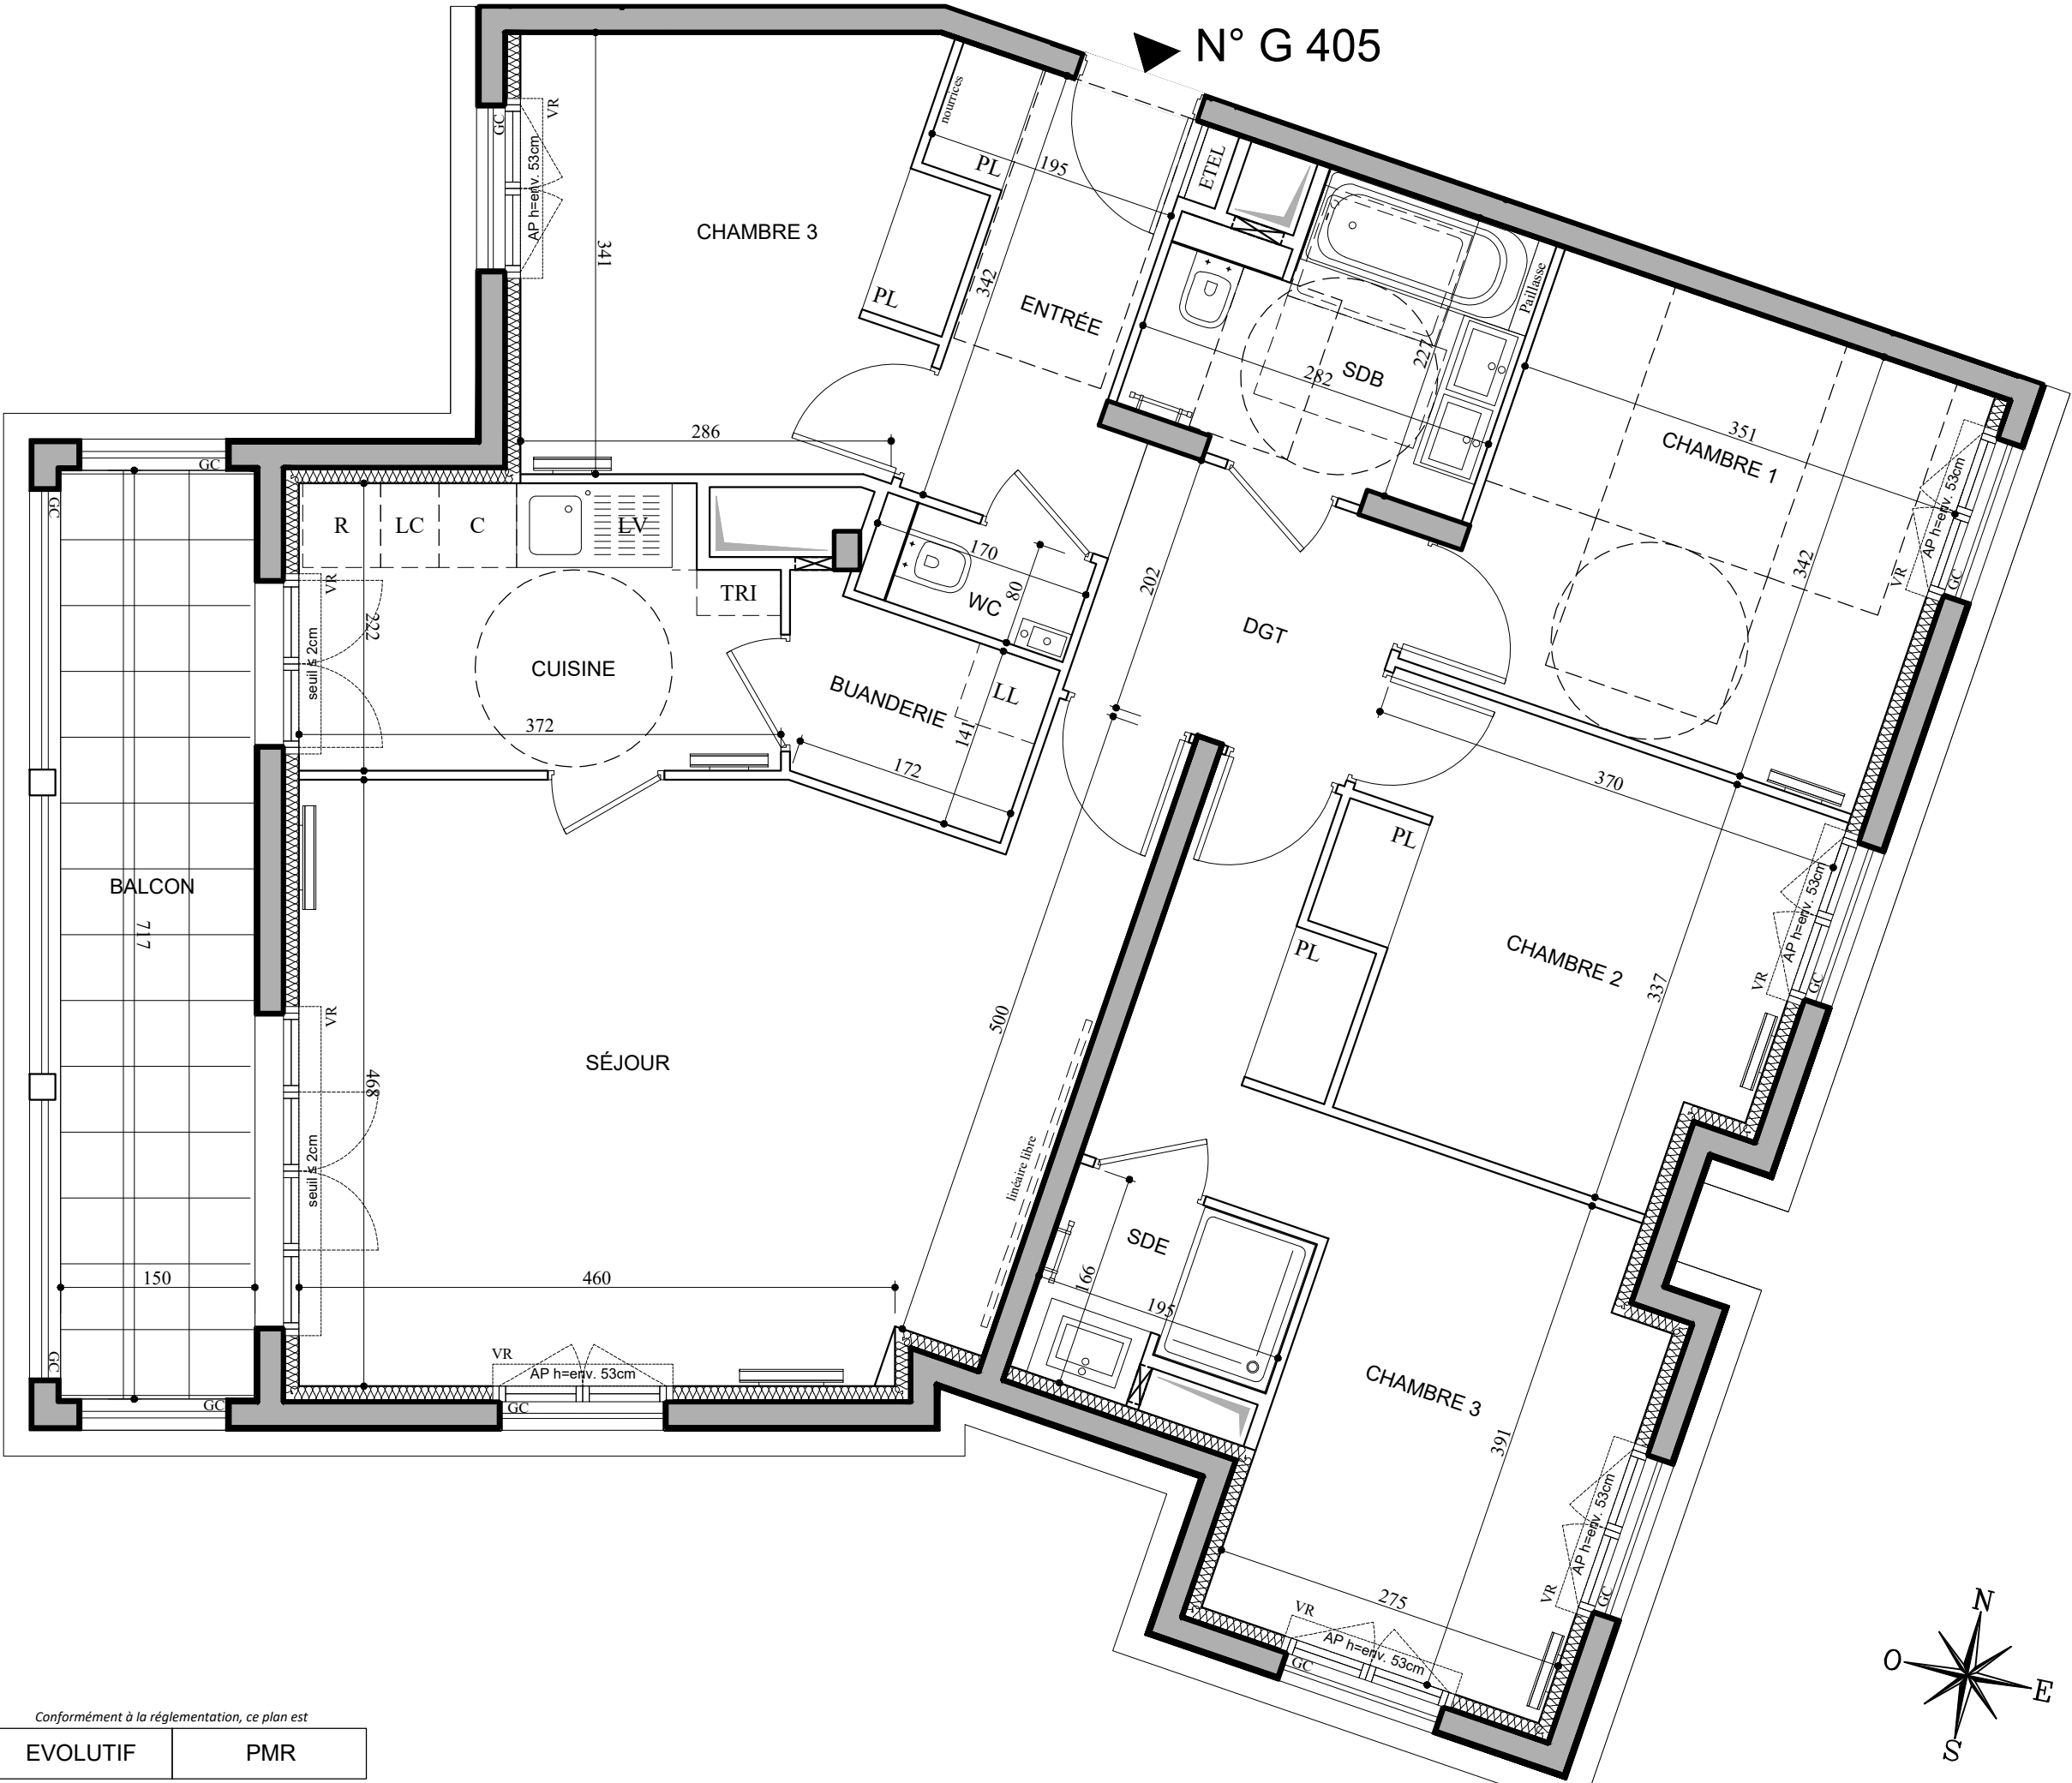

Conformément à la réglementation, ce plan est

EVOLUTIF

PMR

Nota : Les surfaces des placards sont comprises dans celles des pièces où ils se situent. Des modifications sont susceptibles d'être apportées à ce plan en fonction des nécessités techniques et réglementaires de la réalisation, tant en ce qui concerne les dimensions libres que l'équipement. Les soffites, faux-plafonds, retombées, gaines techniques, canalisations, trappes de visite, descentes d'eaux pluviales, équipements électriques, ne sont pas systématiquement représentés ou le sont à titre indicatif. Les dimensions et les implantations des appareils de chauffage, lorsqu'ils sont représentés, sont indicatifs et seront soumis à la conformité de l'étude thermique. La forme des jardins(pente, talus...) n'est pas toujours représentée ou l'est à titre indicatif. La végétation éventuellement représentée n'est pas contractuelle. »