


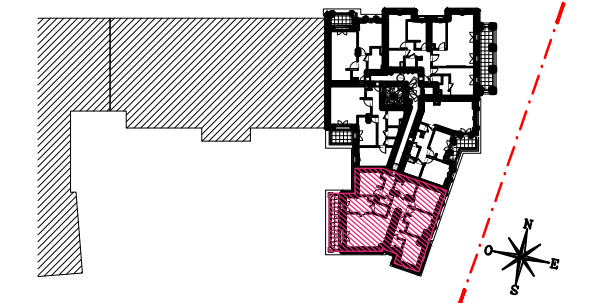

**HALL G**  
**APPARTEMENT DE 5 PIÈCES**  
**n° G505 au 5ème étage**


|                                           |                  |
|-------------------------------------------|------------------|
| ENTRÉE                                    | 5,48 m²          |
| SÉJOUR                                    | 27,86 m²         |
| CUISINE                                   | 7,82 m²          |
| CHAMBRE 1                                 | 11,66 m²         |
| CHAMBRE 2                                 | 10,47 m²         |
| CHAMBRE 3                                 | 15,15 m²         |
| CHAMBRE 4                                 | 11,01 m²         |
| SALLE DE BAINS                            | 5,87 m²          |
| SALLE D'EAU                               | 2,79 m²          |
| WC                                        | 1,36 m²          |
| BUANDERIE                                 | 2,82 m²          |
| DEGAGEMENT                                | 4,65 m²          |
| <b>SURFACE TOTALE HABITABLE</b>           | <b>106.94 m²</b> |
| BALCON                                    | 10,76 m²         |
| <b>SURFACE TOTALE HABITABLE ET ANNEXE</b> | <b>117.70 m²</b> |

## LÉGENDE


|                                                                                       |                       |                                                                                       |                 |
|---------------------------------------------------------------------------------------|-----------------------|---------------------------------------------------------------------------------------|-----------------|
| AP                                                                                    | allège pleine         |  | sèche-serviette |
| AV                                                                                    | allège vitrée         |  | radiateur       |
| VR                                                                                    | volet roulant         | R                                                                                     | réfrigérateur   |
| GC                                                                                    | garde corps           | LV                                                                                    | lave vaisselle  |
|  | soffite/faux plafond  | LL                                                                                    | lave linge      |
| ETEL                                                                                  | esp tech elec du logt | C                                                                                     | cuisson         |
| PL                                                                                    | placard               | TRI                                                                                   | tri sélectif    |
|  | robinet de puisage    | LC                                                                                    | linéaire        |
| ---                                                                                   | retombée de poutre    |                                                                                       | complémentaire  |
|  | trappe de visite      |                                                                                       |                 |
|  | oeil de boeuf         |  | porte-fenêtre   |
|  | fenêtre               |  | porte-fenêtre   |

Indice : B Juillet 2025

Echelle : 

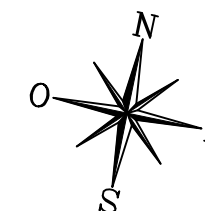

BREITMAN &amp; ASSOCIÉS

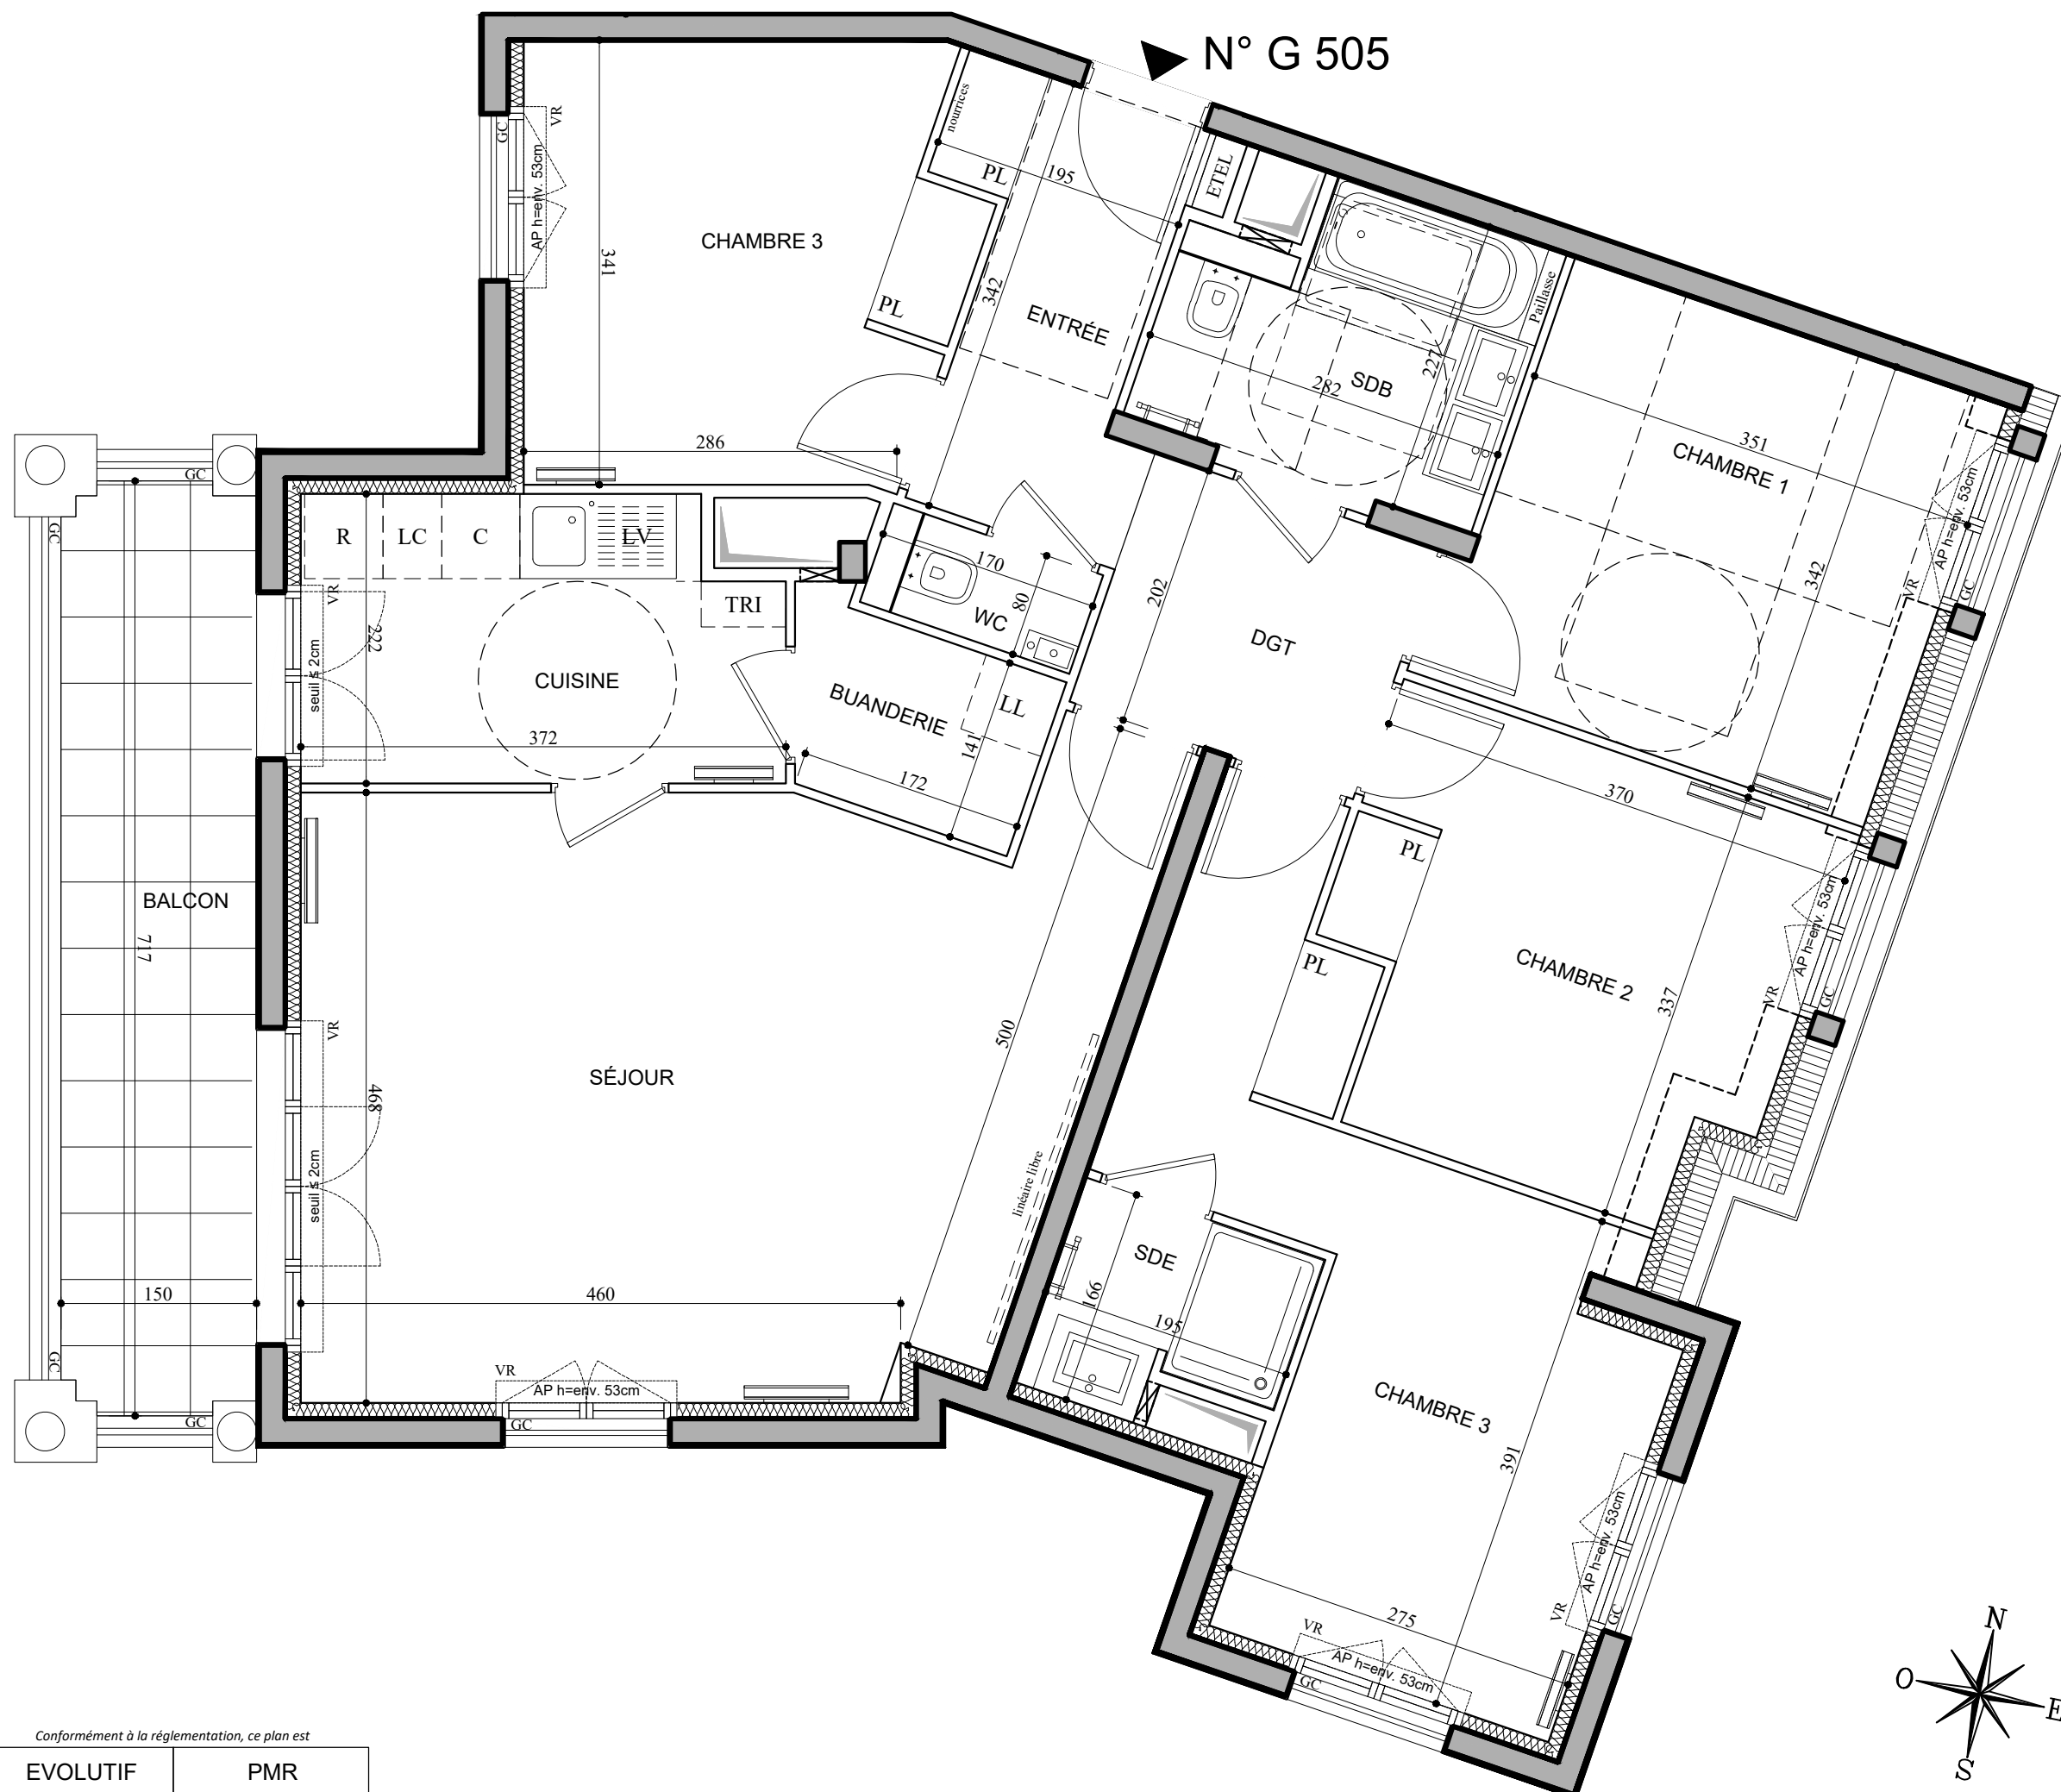

Conformément à la réglementation, ce plan est

|          |     |
|----------|-----|
| EVOLUTIF | PMR |
|----------|-----|

*Nota : Les surfaces des placards sont comprises dans celles des pièces où ils se situent. Des modifications sont susceptibles d'être apportées à ce plan en fonction des nécessités techniques et réglementaires de la réalisation, tant en ce qui concerne les dimensions libres que l'équipement. Les soffites, faux-plafonds, retombées, gaines techniques, canalisations, trappes de visite, descentes d'eaux pluviales, équipements électriques, ne sont pas systématiquement représentés ou le sont à titre indicatif. Les dimensions et les implantations des appareils de chauffage, lorsqu'ils sont représentés, sont indicatifs et seront soumis à la conformité de l'étude thermique. La forme des jardins (pente, talus...) n'est pas toujours représentée ou l'est à titre indicatif. La végétation éventuellement représentée n'est pas contractuelle. »*