


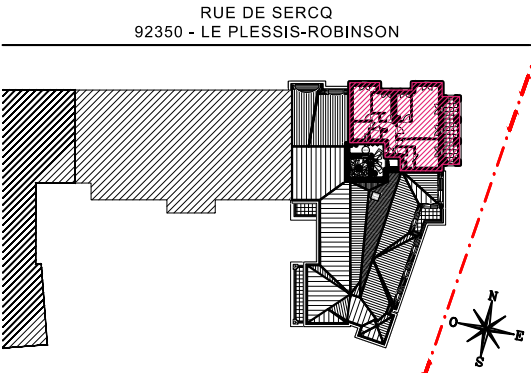

HALL G
APPARTEMENT DE 4 PIÈCES
n° G601 au 6ème étage

ENTRÉE	4,69 m²
SÉJOUR	30,20 m²
CUISINE	7,81 m²
CHAMBRE 1	14,93 m²
CHAMBRE 2	9,32 m²
CHAMBRE 3	12,70 m²
SALLE DE BAINS	5,37 m²
SALLE D'EAU	3,27 m²
WC	2,40 m²
BUANDERIE	1,35 m²
DEGAGEMENT	4,62 m²
SURFACE TOTALE HABITABLE	96.66 m²
BALCON	17,72 m²
SURFACE TOTALE HABITABLE ET ANNEXE	114.38 m²

LÉGENDE

AP

allège pleine



sèche-serviette

AV

allège vitrée



radiateur

VR

volet roulant

R

réfrigérateur

GC

garde corps

LV

lave vaisselle



soffite/faux plafond

LL

lave linge

ETEL

esp tech elec du logt

C

cuisson

PL

placard

TRI

tri sélectif



robinet de puisage

LC

linéaire complémentaire



retombée de poutre



trappe de visite



oeil de boeuf



fenêtre



porte-fenêtre



porte-fenêtre

Indice : B

Juillet 2025

Echelle :

0

50


100

200cm

EMERIGE

CONSTANTIA

BREITMAN & ASSOCIÉS

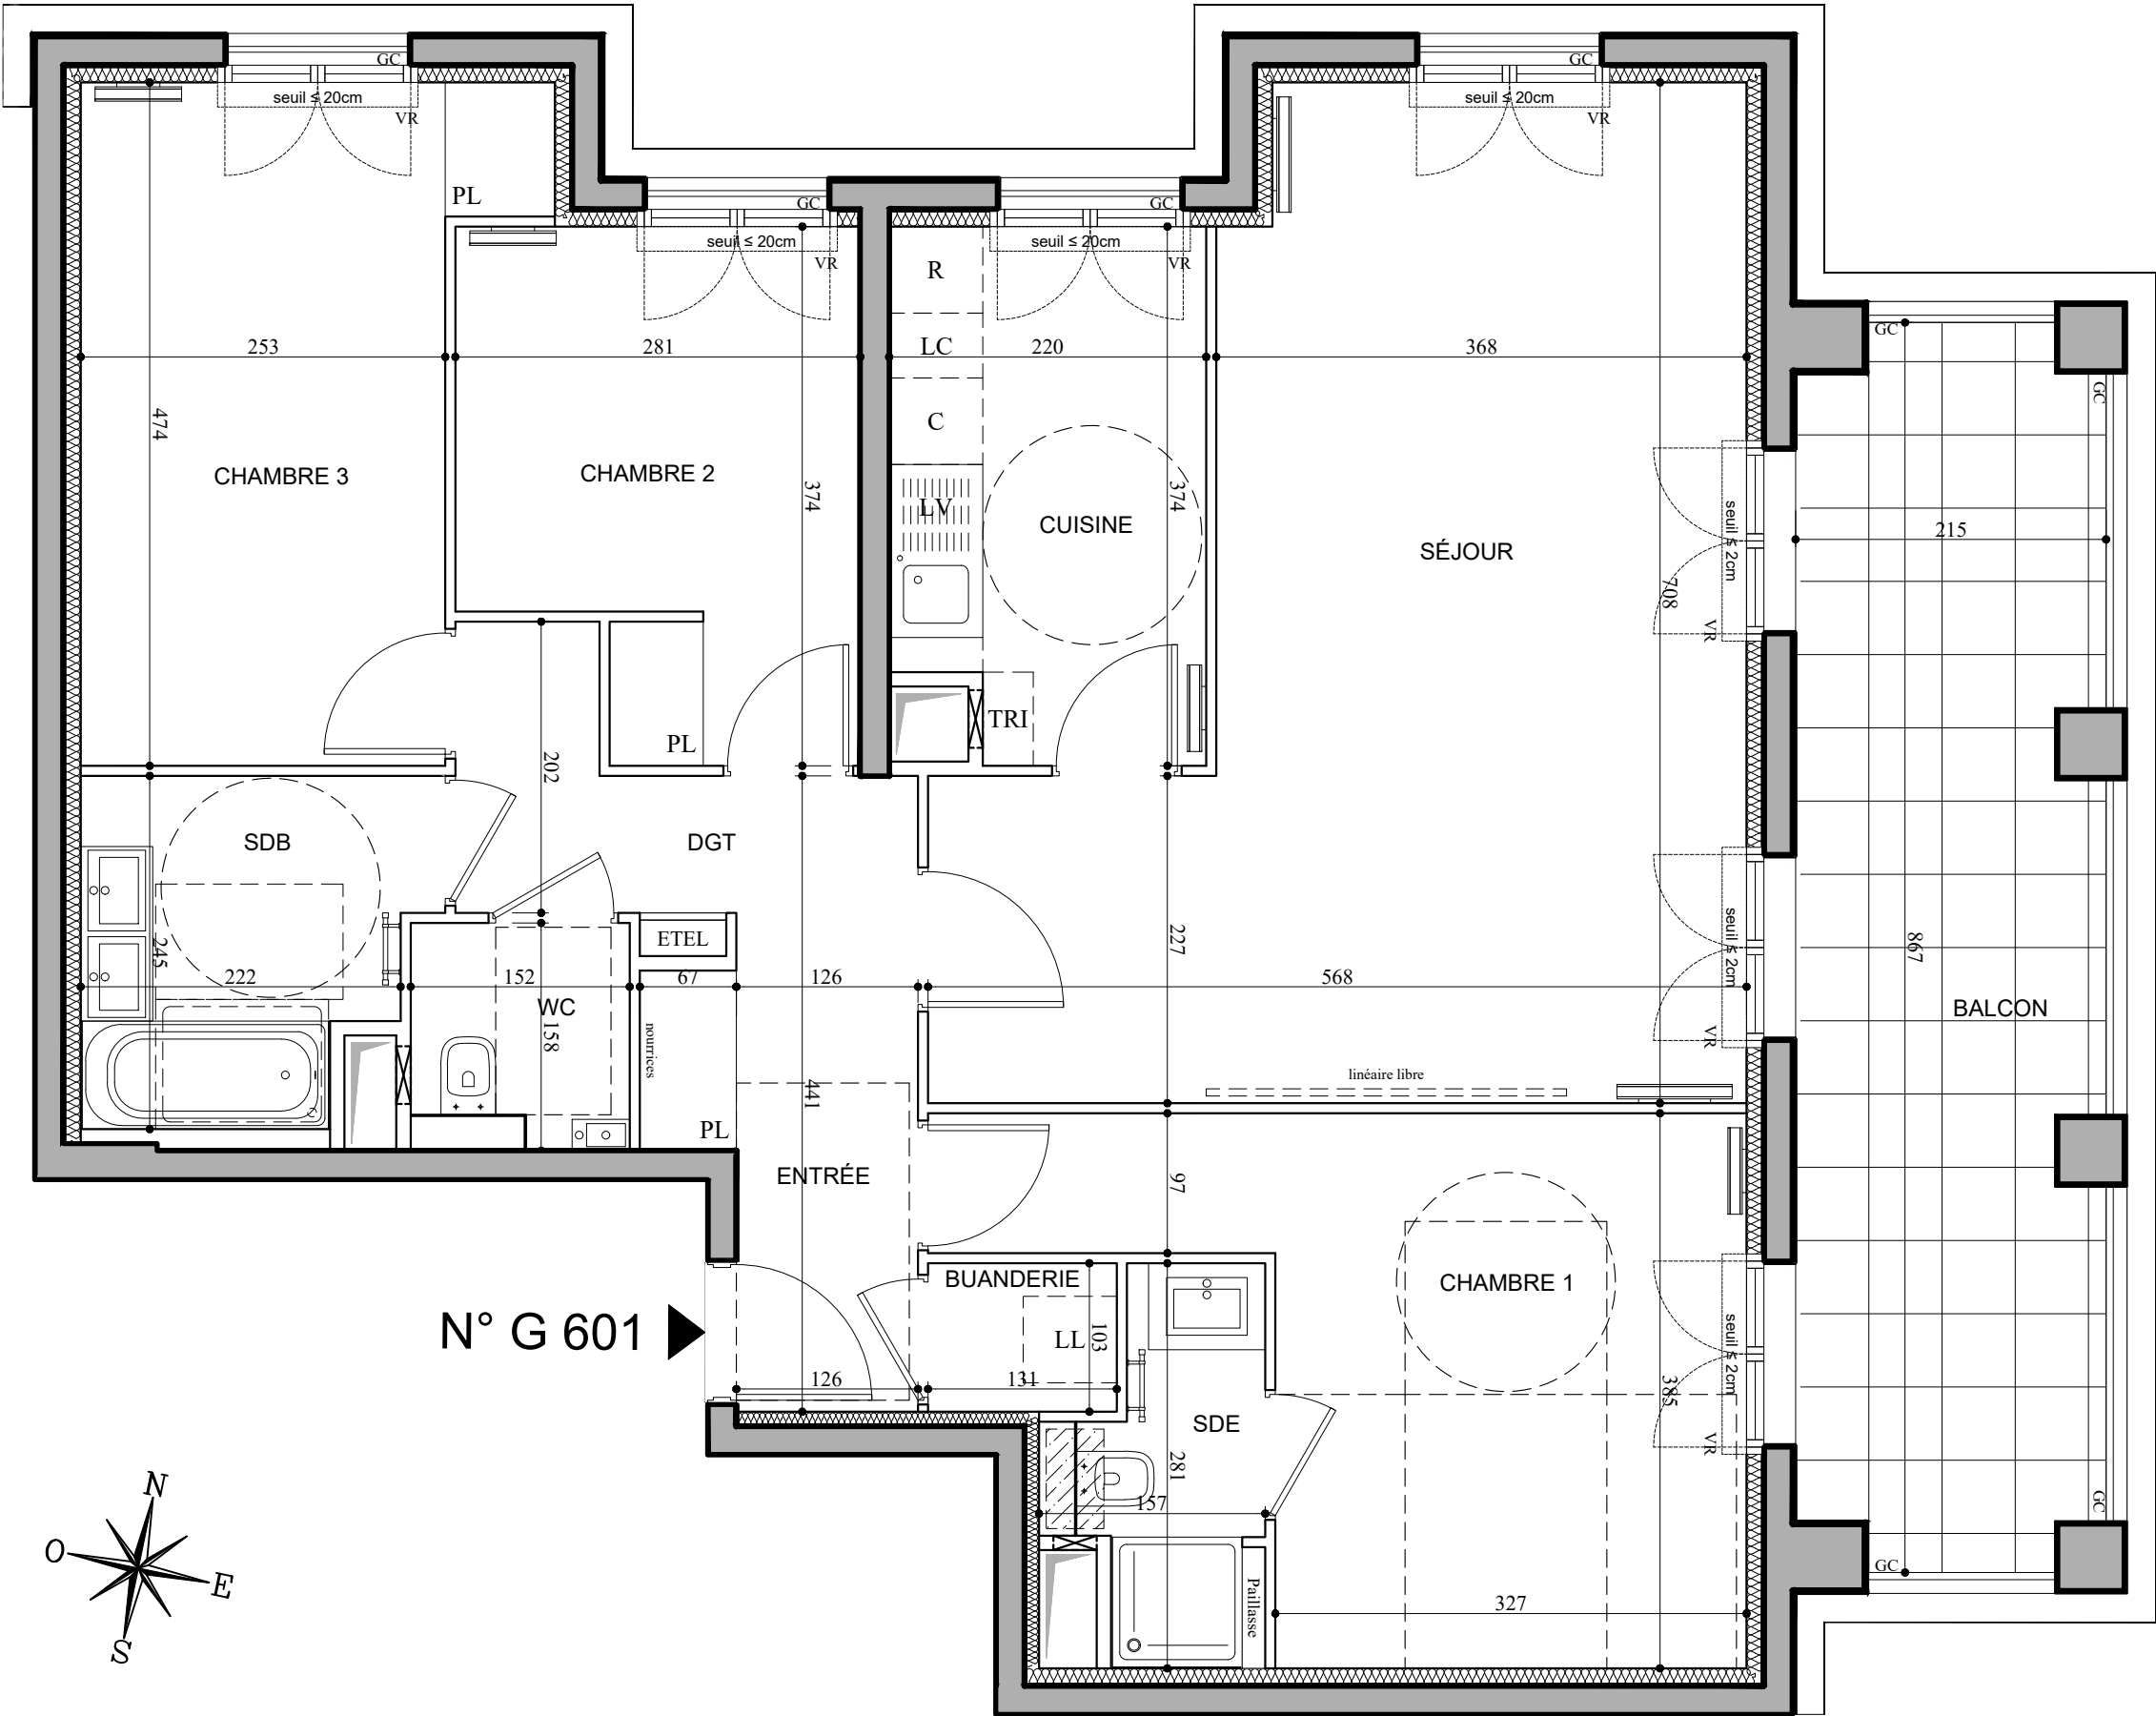

N° G 601

Conformément à la réglementation, ce plan est	
EVOLUTIF	PMR

Nota : Les surfaces des placards sont comprises dans celles des pièces où ils se situent. Des modifications sont susceptibles d'être apportées à ce plan en fonction des nécessités techniques et réglementaires de la réalisation, tant en ce qui concerne les dimensions libres que l'équipement. Les soffites, faux-plafonds, retombées, gaines techniques, canalisations, trappes de visite, descentes d'eaux pluviales, équipements électriques, ne sont pas systématiquement représentés ou le sont à titre indicatif. Les dimensions et les implantations des appareils de chauffage, lorsqu'ils sont représentés, sont indicatifs et seront soumis à la conformité de l'étude thermique. La forme des jardins(pente, talus...) n'est pas toujours représentée ou l'est à titre indicatif. La végétation éventuellement représentée n'est pas contractuelle. »