


ZAC DES DOCKS, LOT R9A, 93400 - SAINT-OUEN

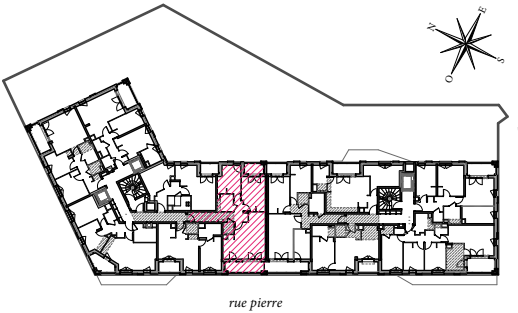

HALL B
APPARTEMENT DE 3 PIÈCES
n° B022 au 2 ème étage

ENTRÉE	7,82 m²
SÉJOUR/CUISINE	27,28 m²
CHAMBRE 1	14,13 m²
CHAMBRE 2	11,54 m²
SALLE DE BAIN	4,56 m²
WC	2,25 m²
DGT	4,21 m²


SURFACE TOTALE HABITABLE 71,79 m²

BALCON 1	7,40 m²
BALCON 2	3,60 m²


SURFACE TOTALE HABITABLE ET ANNEXE 82,79 m²

LÉGENDE

AP	allège pleine		sèche-serviette
AV	allège vitrée		radiateur
VR	volet roulant	R	réfrigérateur
GC	garde-corps	LV	lave-vaisselle
	soffite/faux plafond	LL	lave-linge
ETEL	esp tech elec du logt	C	cuisson
PL	placard	TRI	tri sélectif
---	retombée de poutre	LC	linéaire complémentaire

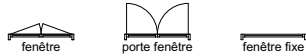

Indice E	Octobre 2025
Échelle :	

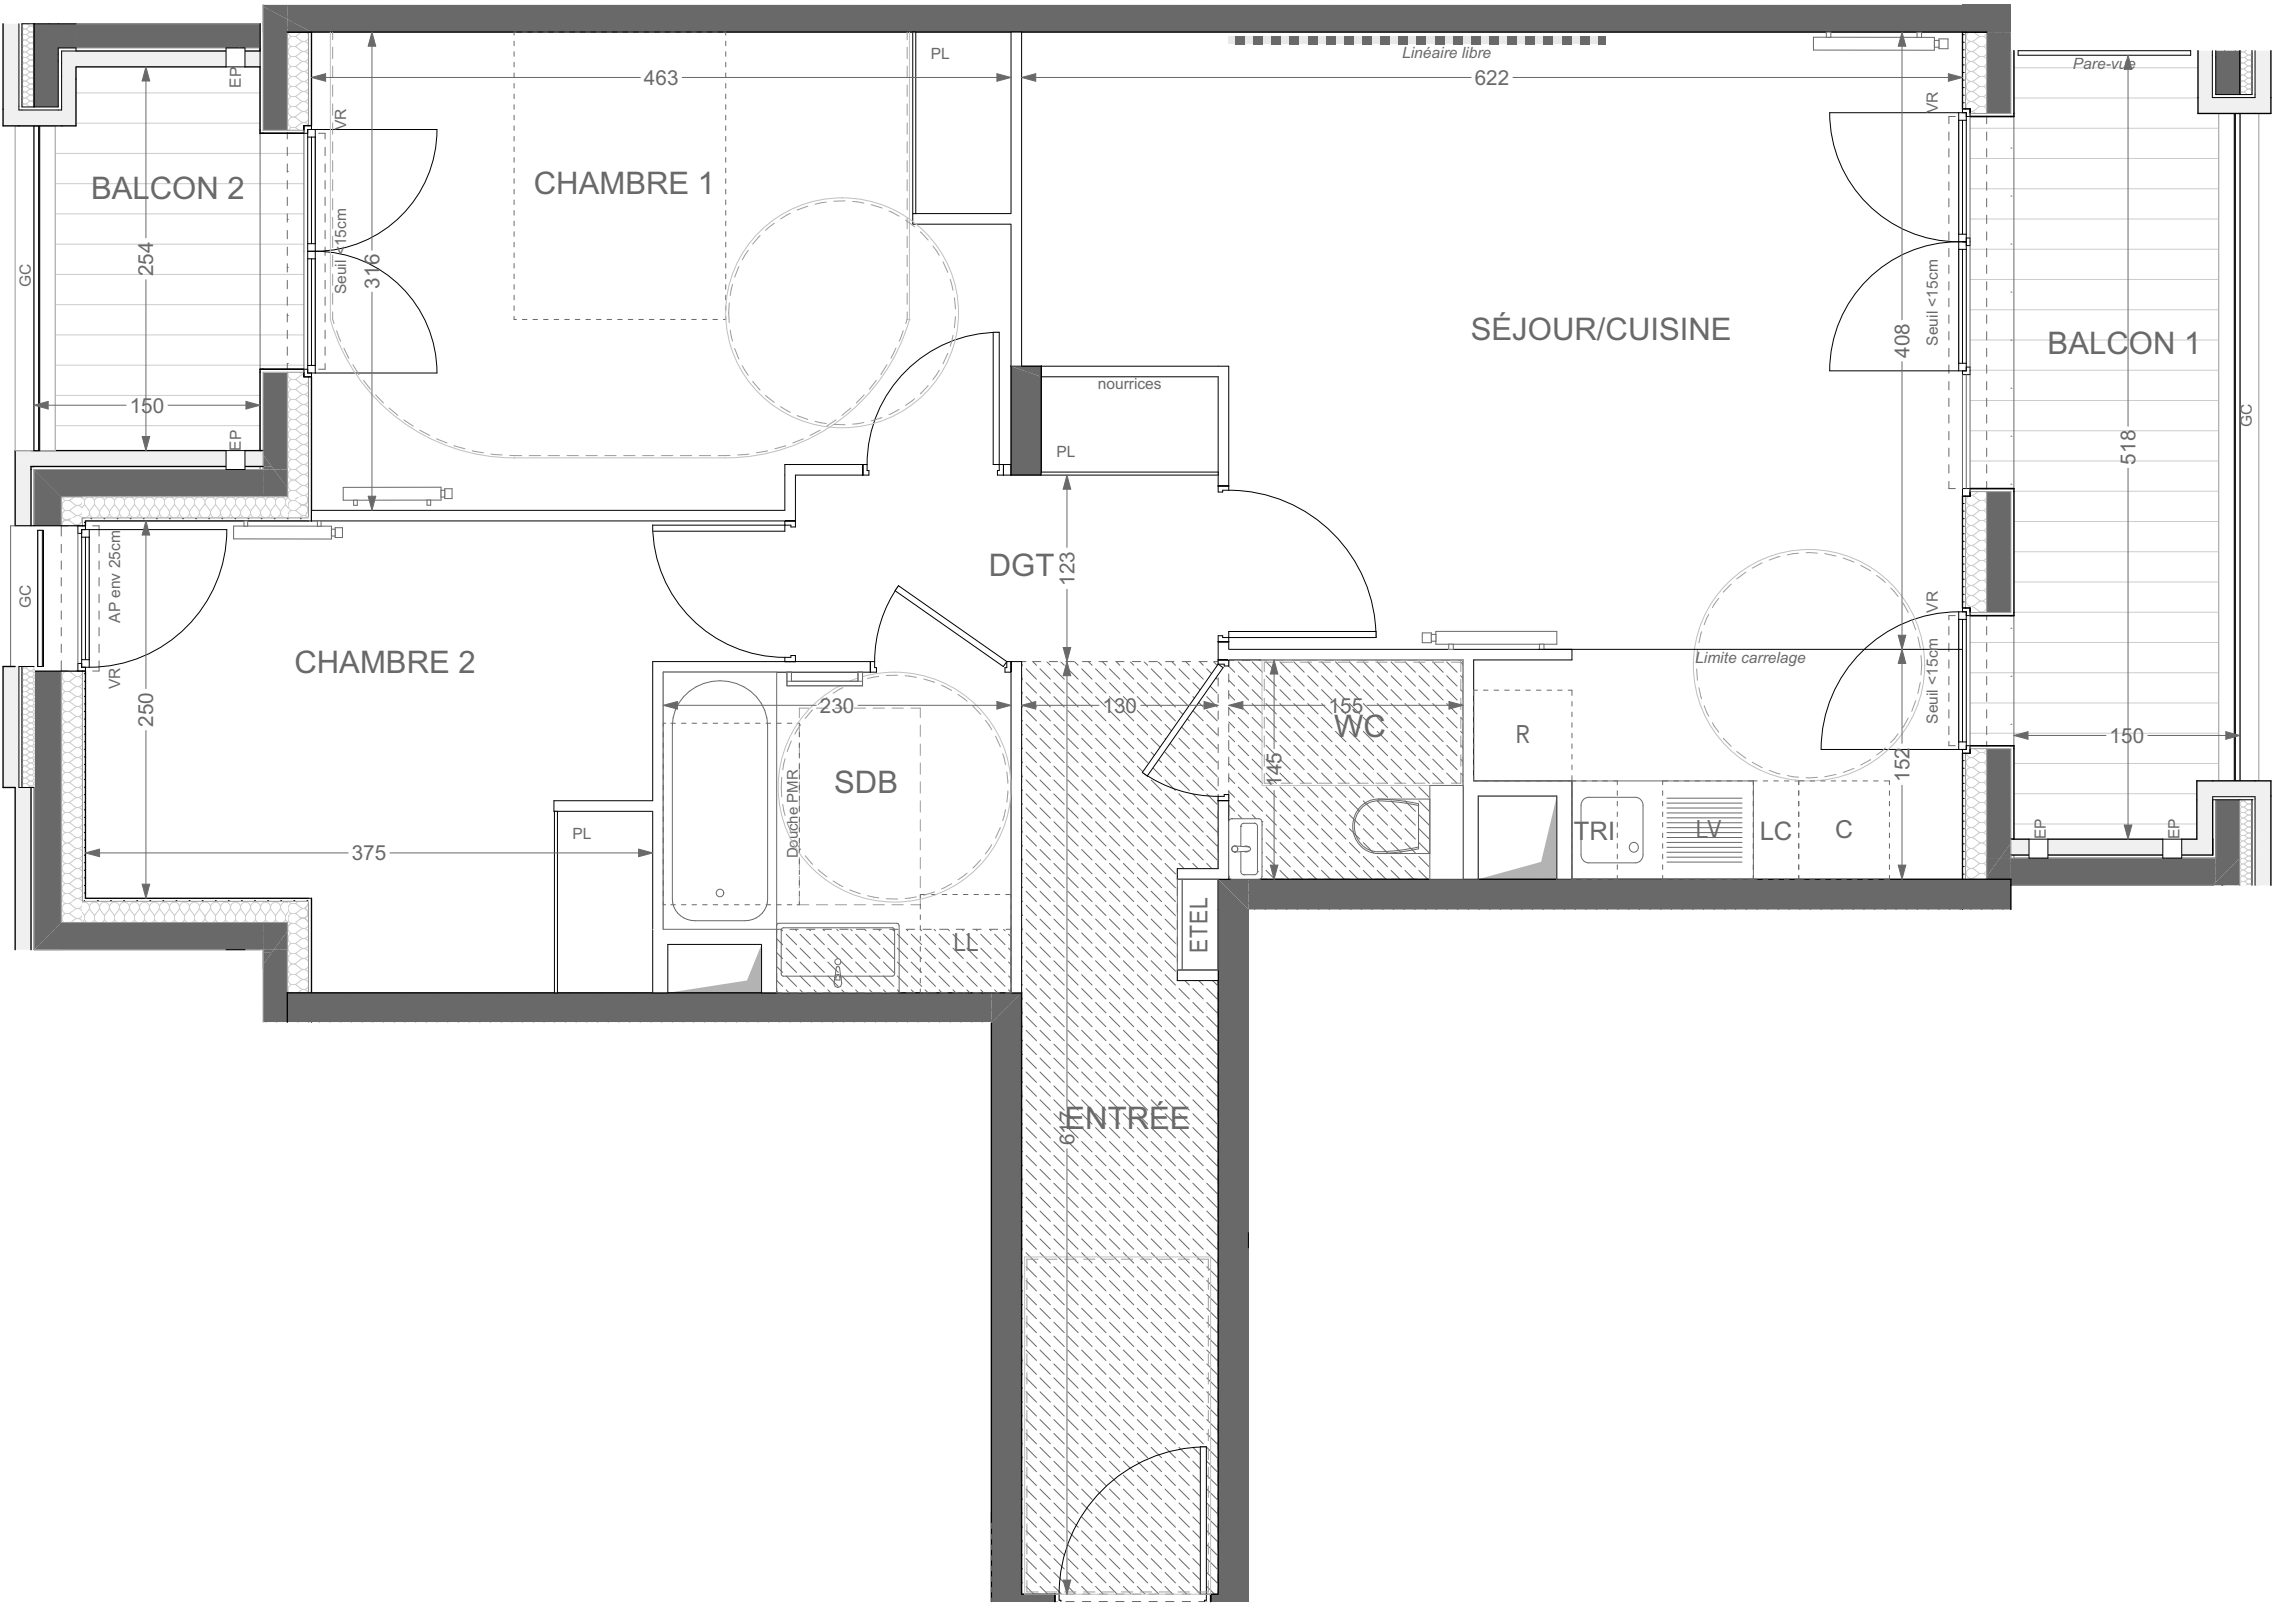

N° B022

Conformément à la réglementation, ce plan est :

ÉVOLUTIF	PMR
----------	-----

Nota : Les surfaces des placards sont comprises dans celles des pièces où ils se situent. Des modifications sont susceptibles d'être apportées à ce plan en fonction des nécessités techniques et réglementaires de la réalisation, tant en ce qui concerne les dimensions libres que l'équipement. Les soffites, faux-plafonds, retombées, gaines techniques, canalisations, trappes de visite, descentes d'eaux pluviales, équipements électriques, ne sont pas systématiquement représentés ou le sont à titre indicatif. Les dimensions et les implantations des appareils de chauffage, lorsqu'ils sont représentés, sont indicatifs et seront soumis à la conformité de l'étude thermique. La forme des jardins(pente, talus...) n'est pas toujours représentée ou l'est à titre indicatif. La végétation éventuellement représentée n'est pas contractuelle. »