


ZAC DES DOCKS, LOT R9A, 93400 - SAINT-OUEN

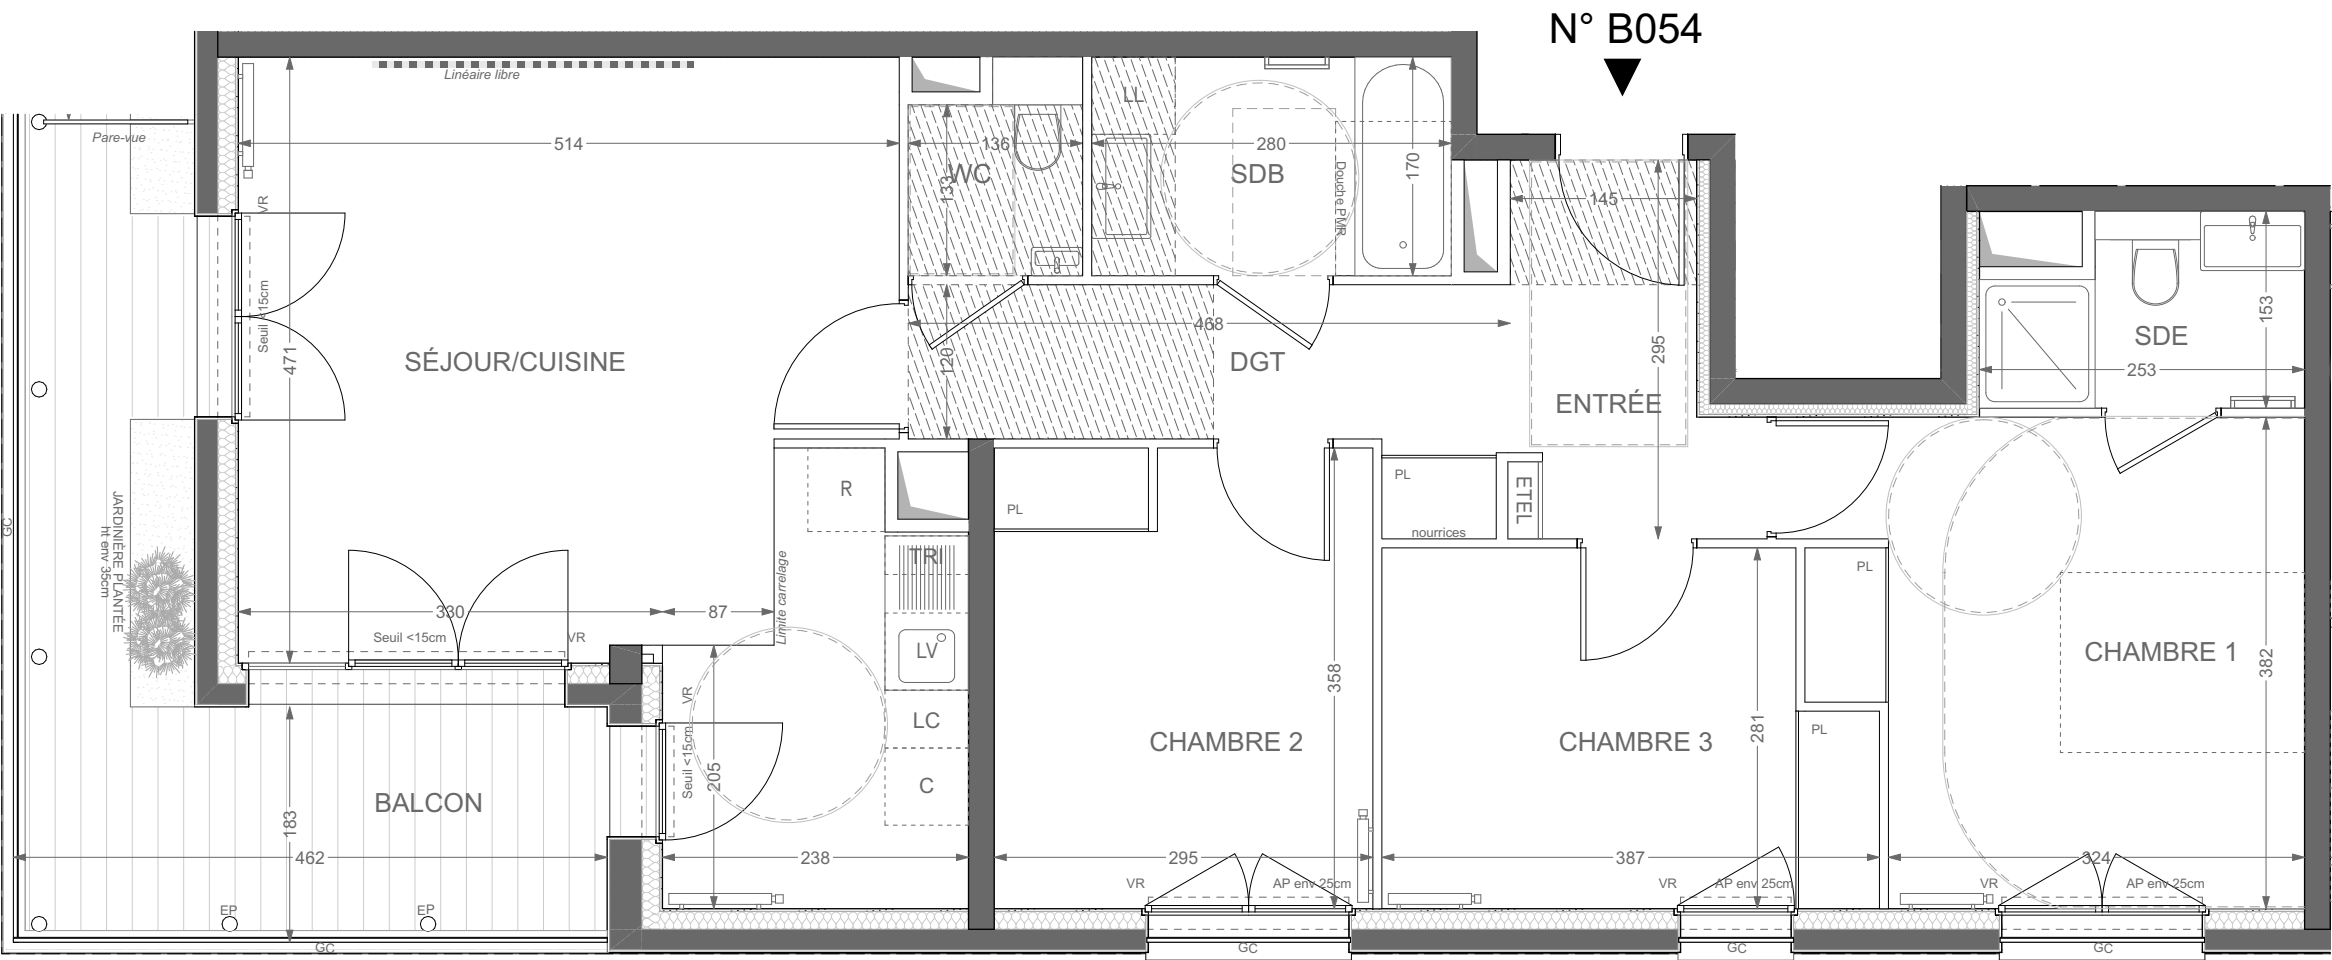

HALL B
APPARTEMENT DE 4 PIÈCES
n° B054 au 5 ème étage

ENTRÉE	4,63 m²
SÉJOUR/CUISINE	29,14 m²
CHAMBRE 1	13,99 m²
CHAMBRE 2	10,51 m²
CHAMBRE 3	10,04 m²
SALLE D'EAU	3,39 m²
SALLE DE BAIN	4,76 m²
WC	2,06 m²
DGT	6,32 m²

SURFACE TOTALE HABITABLE 84,84 m²

BALCON dont 1.47 m² de jardinière 13,98 m²

SURFACE TOTALE HABITABLE ET ANNEXE 98,82 m²

LÉGENDE 1/2

AP	allège pleine		sèche-serviette
AV	allège vitrée		radiateur
VR	volet roulant	R	réfrigérateur
GC	garde-corps	LV	lave-vaisselle
	soffite/faux plafond	LL	lave-linge
ETEL	esp tech elec du logt	C	cuisson
PL	placard	TRI	tri sélectif
---	retombée de poutre	LC	linéaire complémentaire



Indice E Octobre 2025

Échelle : 0 50 100 200cm

Conformément à la réglementation, ce plan est :

ÉVOLUTIF	PMR
----------	-----

Nota : Les surfaces des placards sont comprises dans celles des pièces où ils se situent. Des modifications sont susceptibles d'être apportées à ce plan en fonction des nécessités techniques et réglementaires de la réalisation, tant en ce qui concerne les dimensions libres que l'équipement. Les soffites, faux-plafonds, retombées, gaines techniques, canalisations, trappes de visite, descentes d'eaux pluviales, équipements électriques, ne sont pas systématiquement représentés ou le sont à titre indicatif. Les dimensions et les implantations des appareils de chauffage, lorsqu'ils sont représentés, sont indicatifs et seront soumis à la conformité de l'étude thermique. La forme des jardins(pente, talus...) n'est pas toujours représentée ou l'est à titre indicatif. La végétation éventuellement représentée n'est pas contractuelle. »