


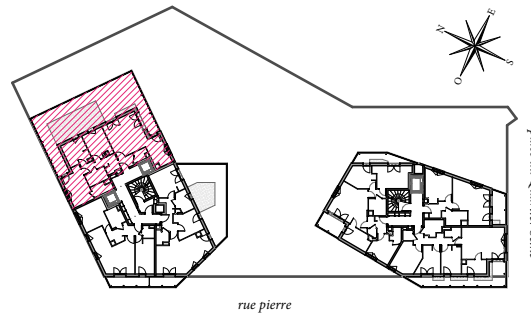

HALL B
APPARTEMENT DE 4 PIÈCES
n° B063 au 6 ème étage

ENTRÉE	3,37 m²
SÉJOUR/CUISINE	31,61 m²
CHAMBRE 1	13,45 m²
CHAMBRE 2	10,46 m²
CHAMBRE 3	10,00 m²
SALLE D'EAU	3,59 m²
SALLE DE BAIN	4,77 m²
WC	2,15 m²
DGT	7,03 m²


SURFACE TOTALE HABITABLE	86,43 m²
--------------------------	----------

BALCONS	dont 23.56 m² de jardinière	79,47 m²
---------	-----------------------------	----------

SURFACE TOTALE HABITABLE ET ANNEXE	165,90 m²
------------------------------------	-----------

LÉGENDE		1/2
AP	allège pleine	 sèche-serviette
AV	allège vitrée	 radiateur
VR	volet roulant	R réfrigérateur
GC	garde-corps	LV lave-vaisselle
	soffite/faux plafond	LL lave-linge
ETEL	esp tech elec du logt	C cuisson
PL	placard	TRI tri sélectif
---	retombée de poutre	LC linéaire complémentaire


Indice E	Octobre 2025
Échelle :	0 50 100 200cm

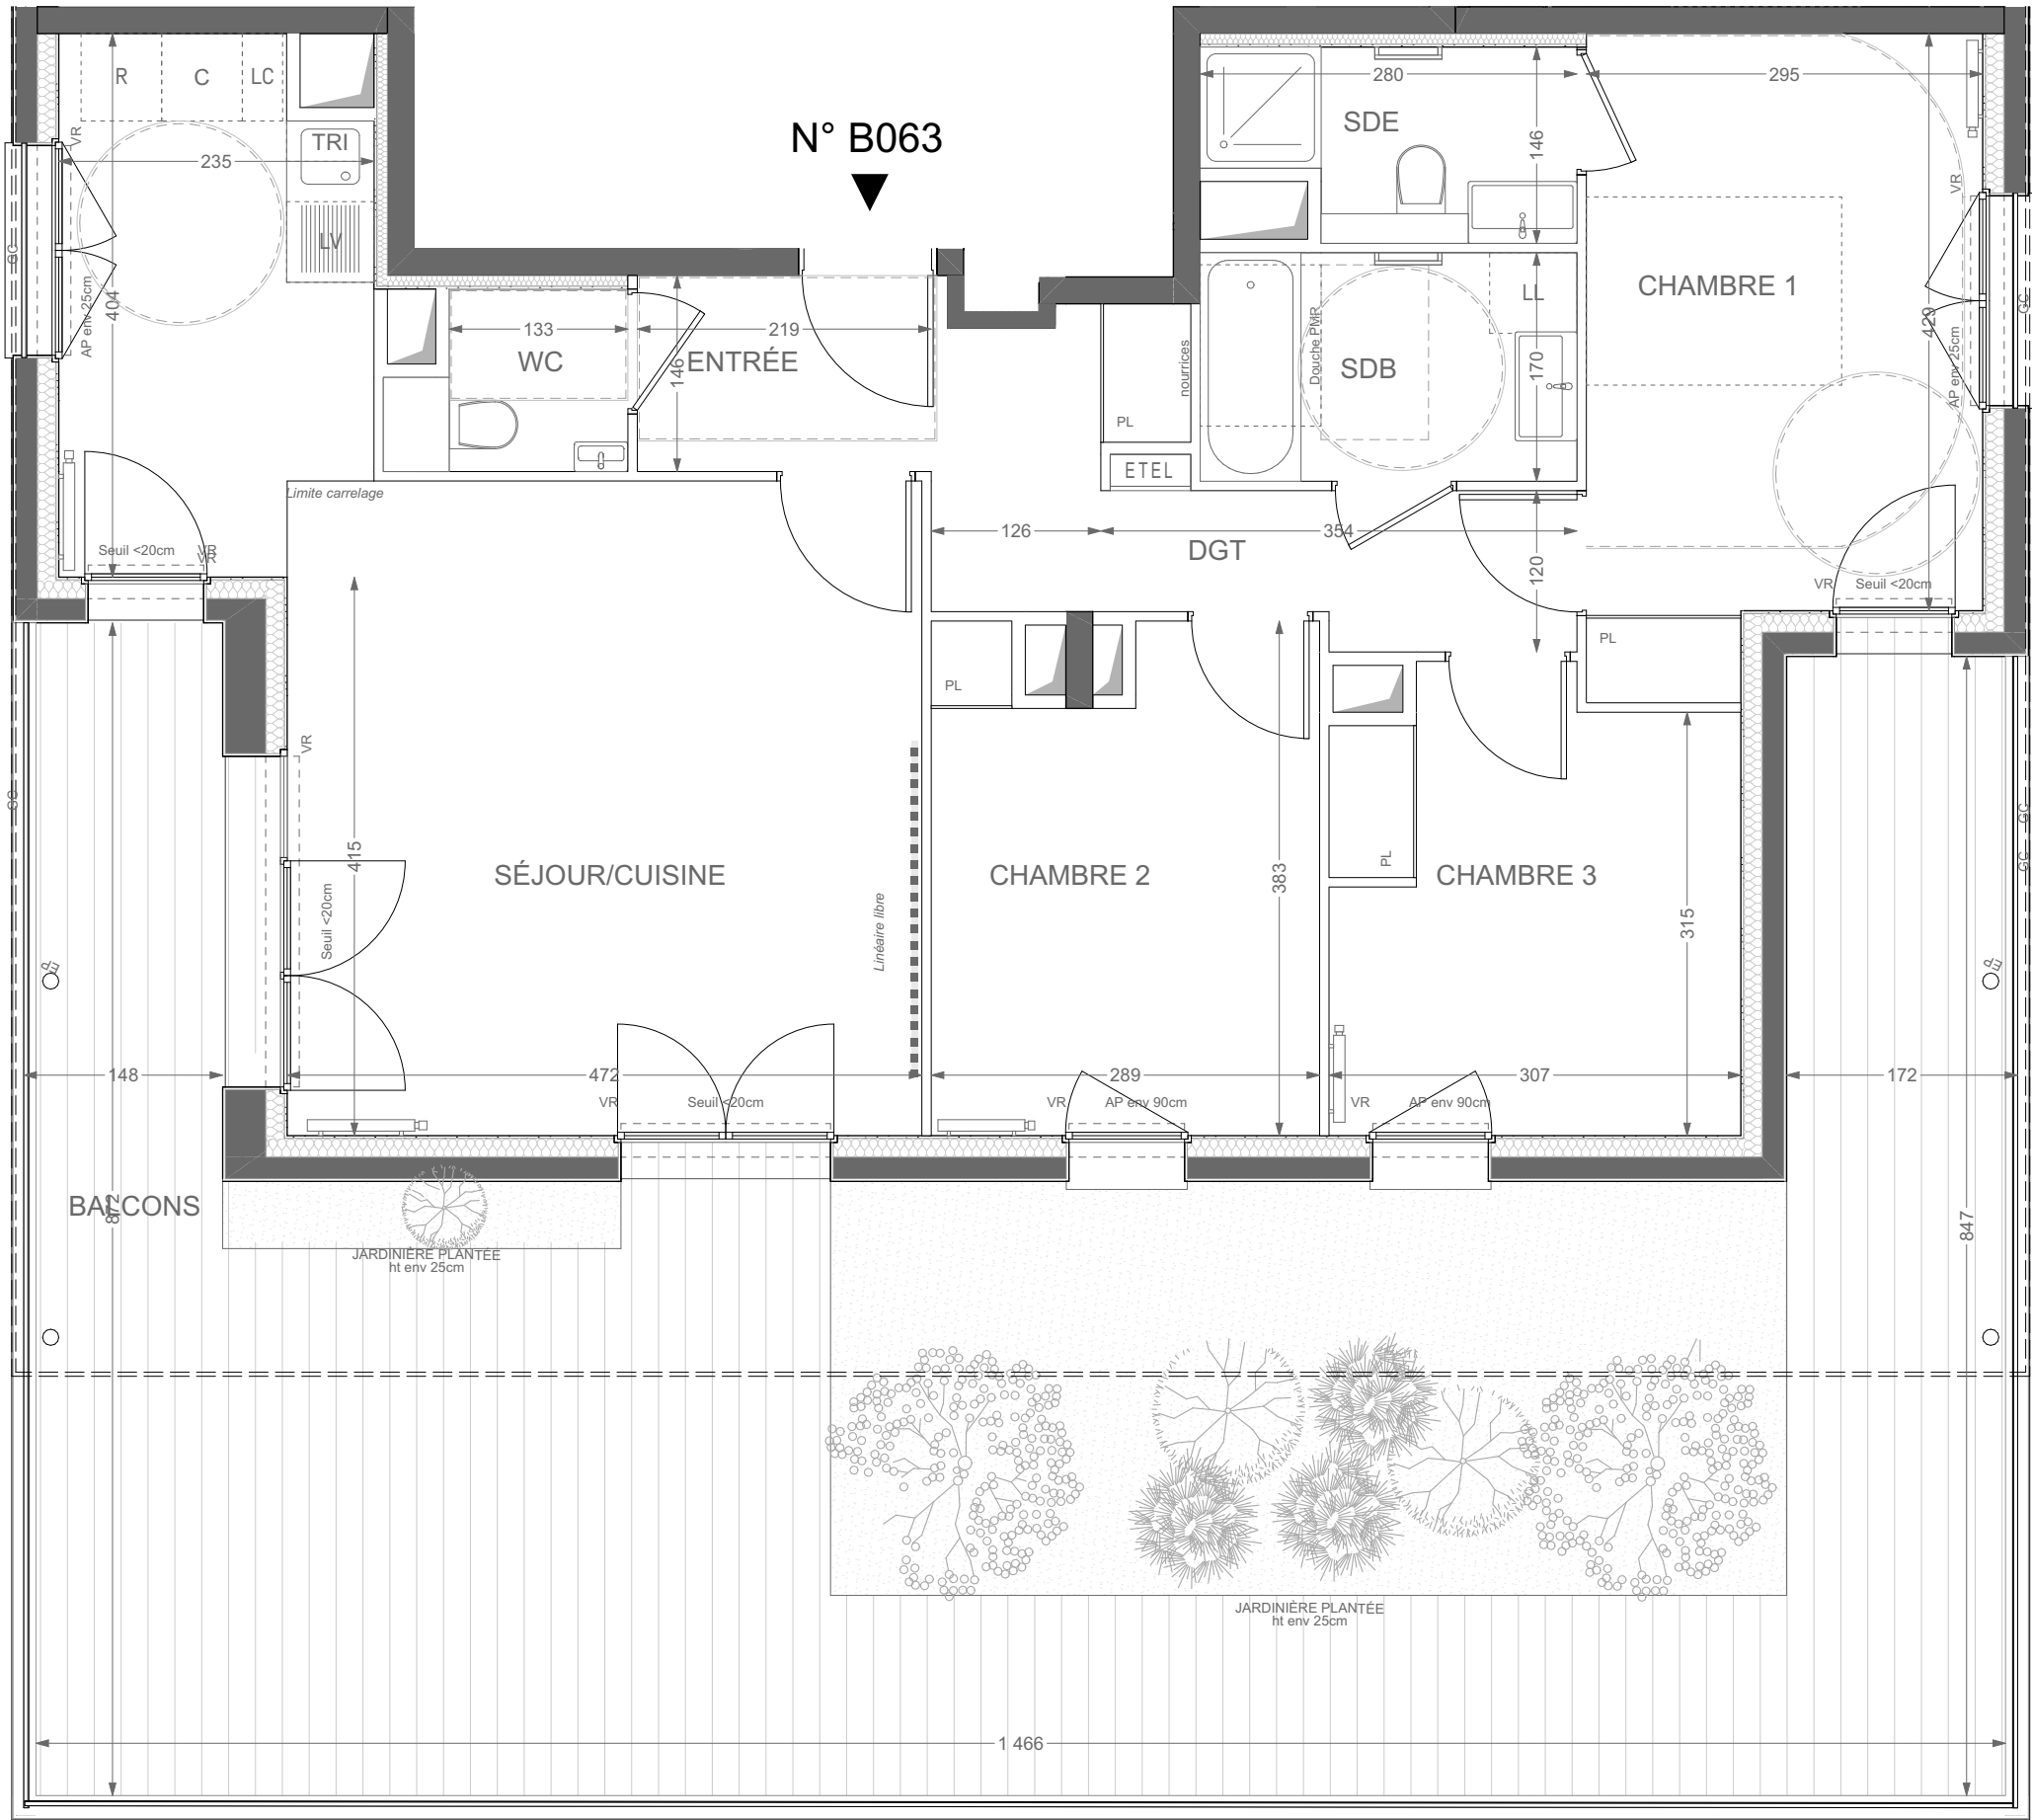


Conformément à la réglementation, ce plan est :

ÉVOLUTIF	PMR
----------	-----

Nota : Les surfaces des placards sont comprises dans celles des pièces où ils se situent. Des modifications sont susceptibles d'être apportées à ce plan en fonction des nécessités techniques et réglementaires de la réalisation, tant en ce qui concerne les dimensions libres que l'équipement. Les soffites, faux-plafonds, retombées, gaines techniques, canalisations, trappes de visite, descentes d'eaux pluviales, équipements électriques, ne sont pas systématiquement représentés ou le sont à titre indicatif. Les dimensions et les implantations des appareils de chauffage, lorsqu'ils sont représentés, sont indicatifs et seront soumis à la conformité de l'étude thermique. La forme des jardins(pente, talus...) n'est pas toujours représentée ou l'est à titre indicatif. La végétation éventuellement représentée n'est pas contractuelle. »

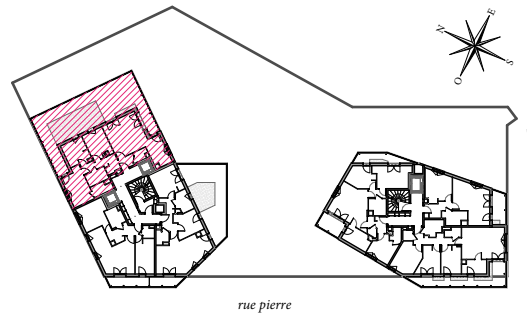

HALL B
APPARTEMENT DE 4 PIÈCES
n° B063 au 6 ème étage

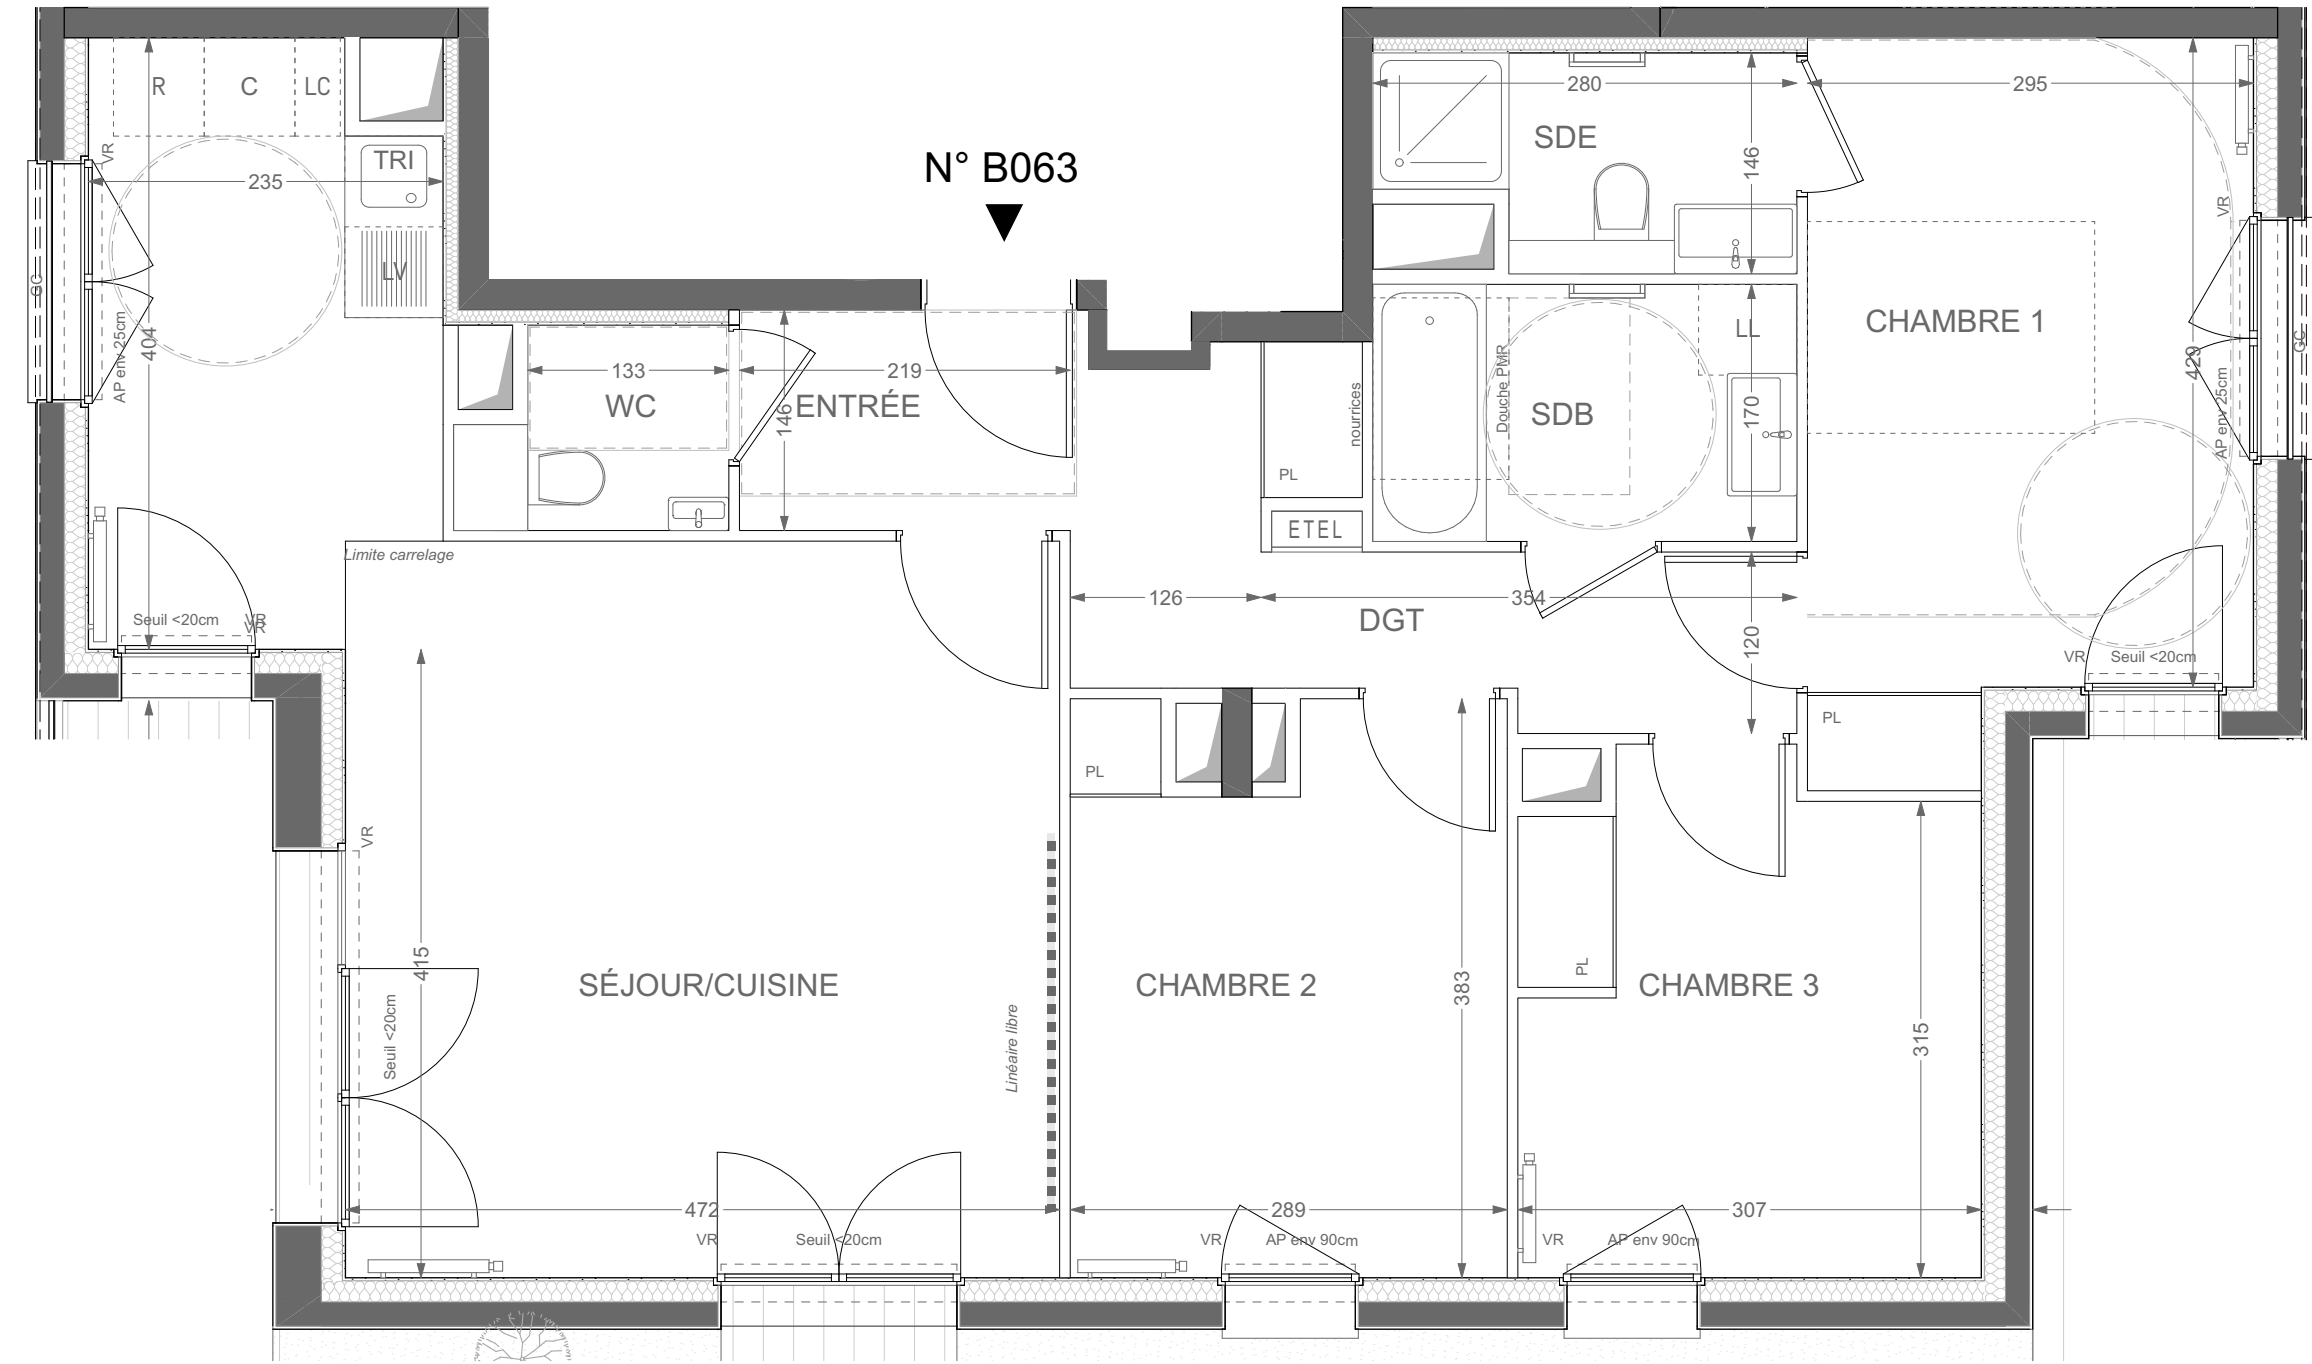

Conformément à la réglementation, ce plan est :

ÉVOLUTIF	PMR
----------	-----

Nota : Les surfaces des placards sont comprises dans celles des pièces où ils se situent. Des modifications sont susceptibles d'être apportées à ce plan en fonction des nécessités techniques et réglementaires de la réalisation, tant en ce qui concerne les dimensions libres que l'équipement. Les soffites, faux-plafonds, retombées, gaines techniques, canalisations, trappes de visite, descentes d'eaux pluviales, équipements électriques, ne sont pas systématiquement représentés ou le sont à titre indicatif. Les dimensions et les implantations des appareils de chauffage, lorsqu'ils sont représentés, sont indicatifs et seront soumis à la conformité de l'étude thermique. La forme des jardins(pente, talus...) n'est pas toujours représentée ou l'est à titre indicatif. La végétation éventuellement représentée n'est pas contractuelle. »

LÉGENDE

2/2

AP

allège pleine

sèche-serviette

AV

allège vitrée

radiateur

VR

volet roulant

R

réfrigérateur

GC

garde-corps

LV

lave-vaisselle

soffite/faux plafond

LL

lave-linge

ETEL

esp tech elec du logt

C

cuisson

PL

placard

TRI

tri sélectif

retombée de poutre

LC

linéaire complémentaire

</