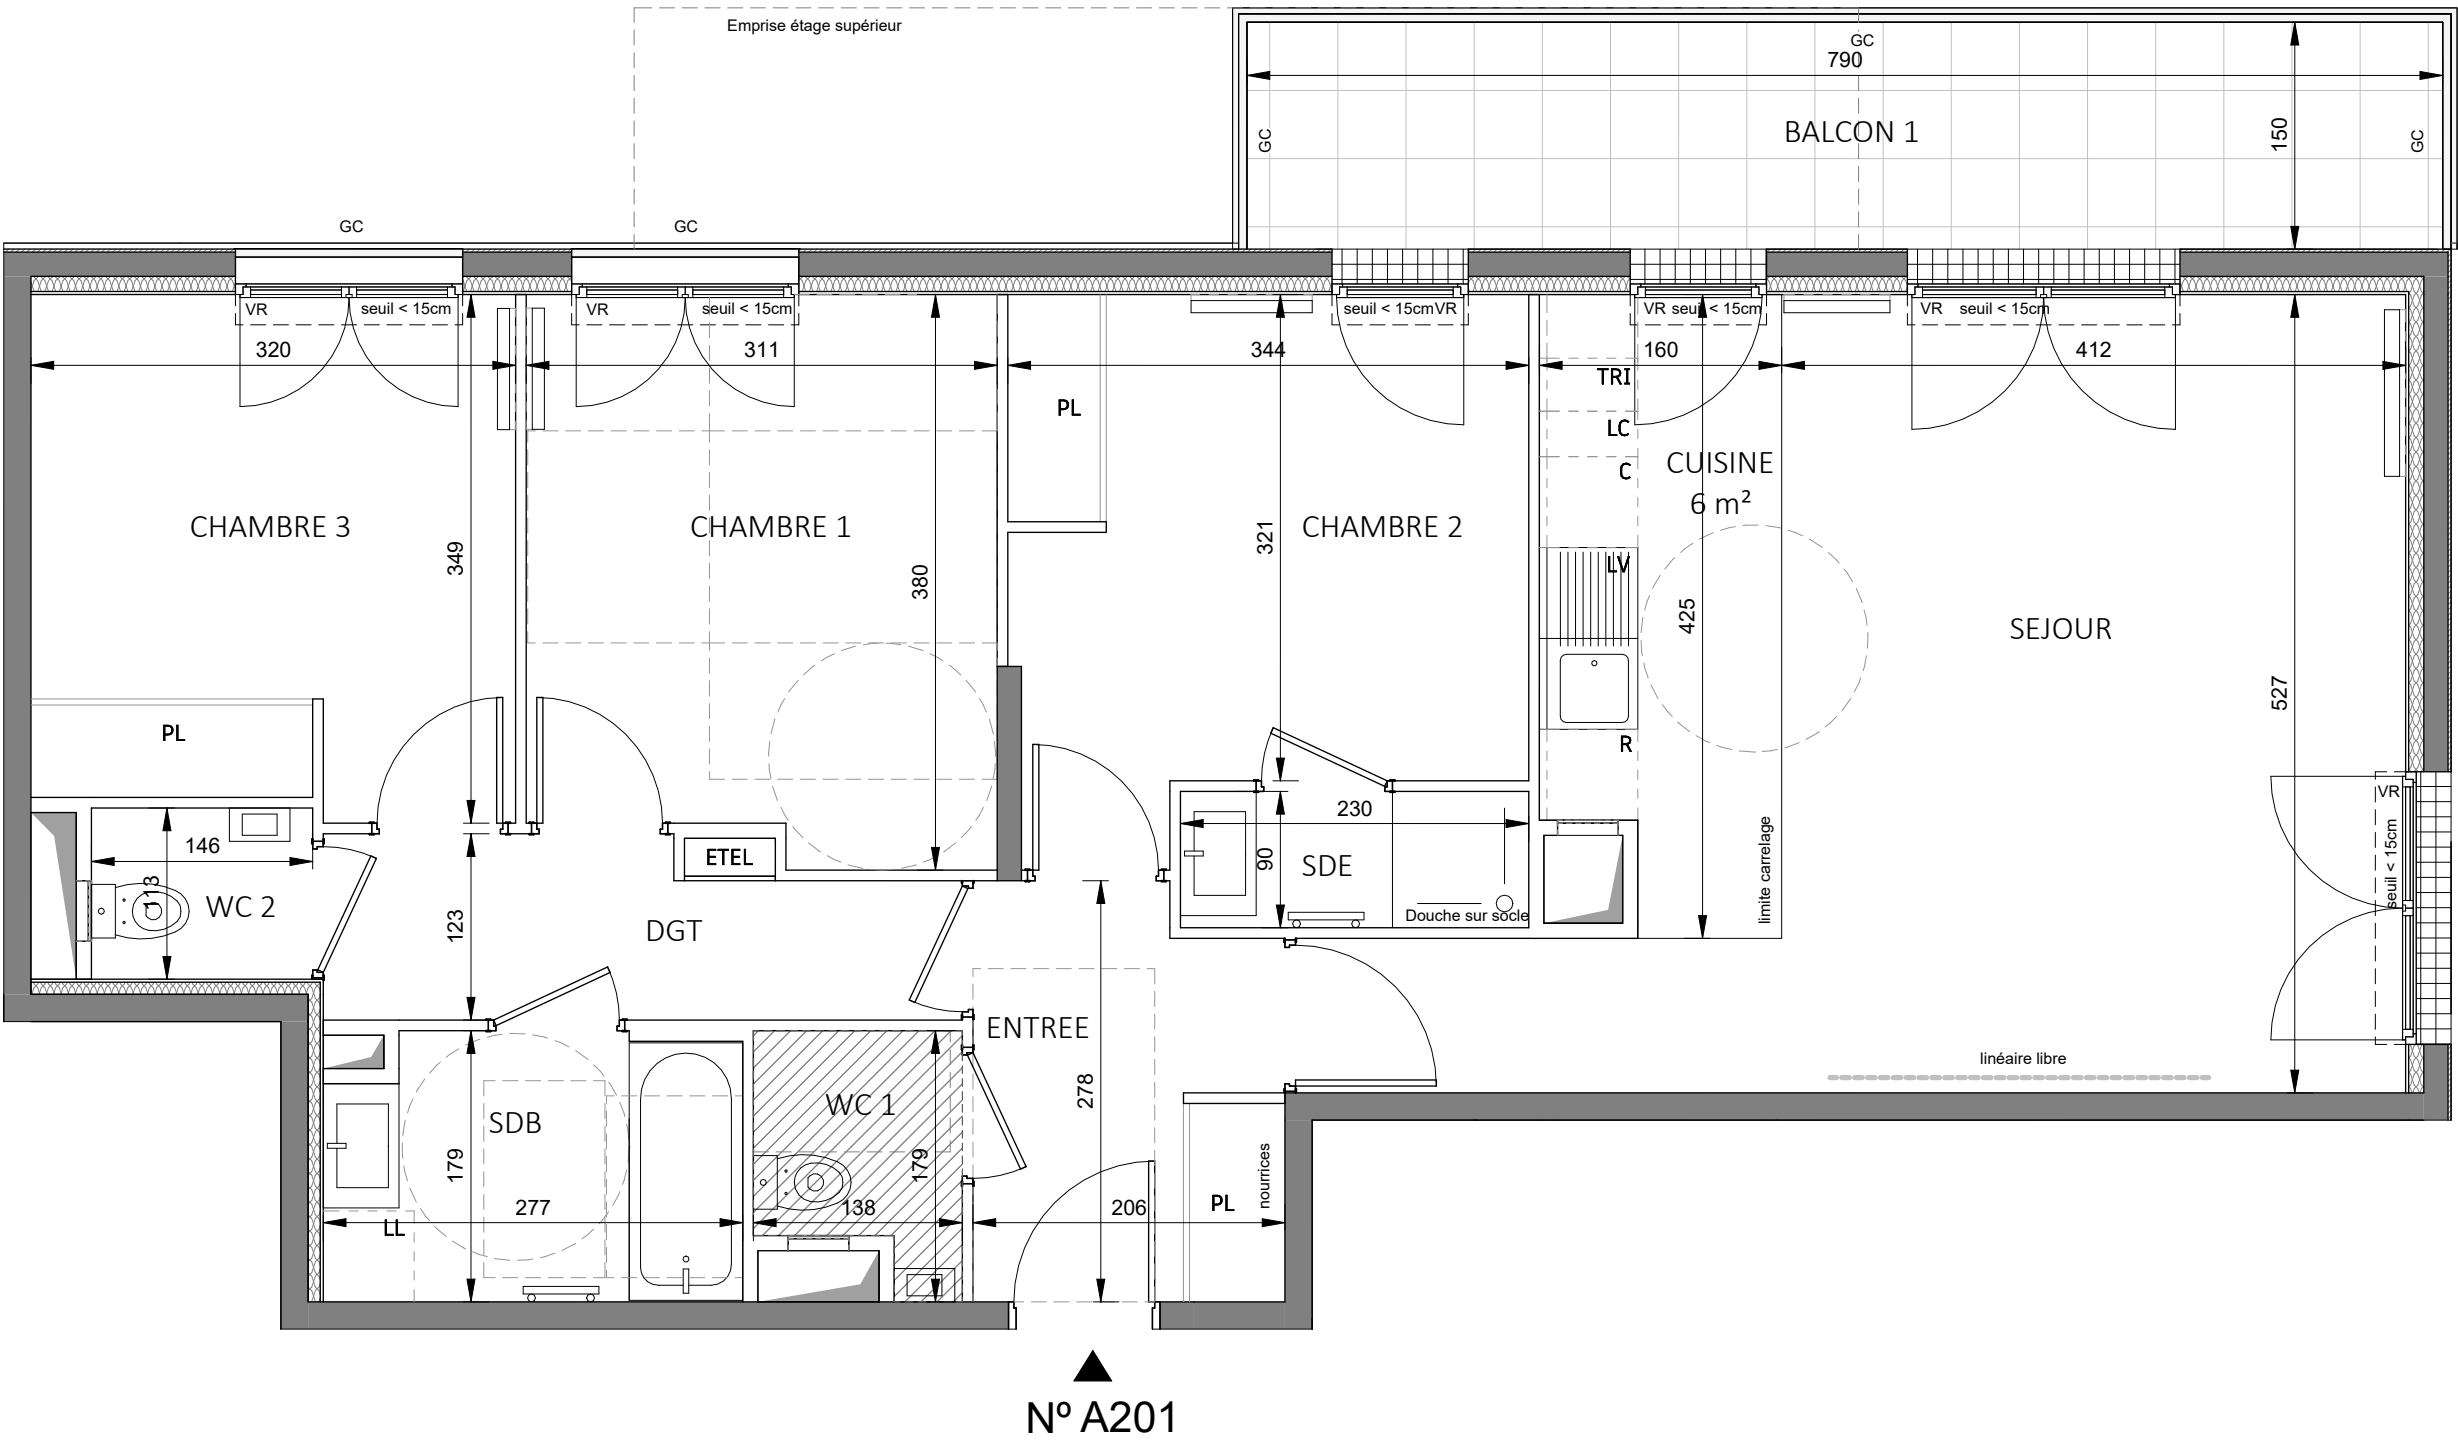


HALL A  
APPARTEMENT DE 4 PIECES  
n°A201 au 2ème étage

| LEGENDE   |                         |     | 2/2                |
|-----------|-------------------------|-----|--------------------|
| AP        | allège pleine           | —   | sèche-serviette    |
| GC        | garde corps             | —   | radiateur          |
| VR        | volet roulant           | R   | réfrigérateur      |
| —         | soffite/faux plafond    | LV  | lave vaisselle     |
| ETEL      | esp tech elec du lgt    | LL  | lave linge         |
| PL        | placard                 | C   | cuisson            |
| LC        | linéaire complémentaire | TRI | tri sélectif       |
|           |                         | --- | retombée de poutre |
|           |                         |     | fenêtre            |
|           |                         |     | porte-fenêtre      |
|           |                         |     | fenêtre fixe       |
| Indice B  |                         |     | 10/12/25           |
| Echelle : |                         |     | 0 0.5 1.5 2.5 m    |

Conformément à la réglementation, ce plan est :

|     |          |
|-----|----------|
| PMR | EVOLUTIF |
|-----|----------|

Nota : Les surfaces des placards sont comprises dans celles des pièces où ils se situent. Des modifications sont susceptibles d'être apportées à ce plan en fonction des nécessités techniques et réglementaires de la réalisation, tant en ce qui concerne les dimensions libres que l'équipement. Les soffites, faux-plafonds, retombées, gaines techniques, canalisations, trappes de visite, descentes d'eaux pluviales, équipements électriques, ne sont pas systématiquement représentés ou le sont à titre indicatif. Les dimensions et les implantations des appareils de chauffage, lorsqu'ils sont représentés, sont indicatifs et seront soumis à la conformité de l'étude thermique. La forme des jardins (pente, talus...) n'est pas toujours représentée ou l'est à titre indicatif. La végétation éventuellement représentée n'est pas contractuelle. »