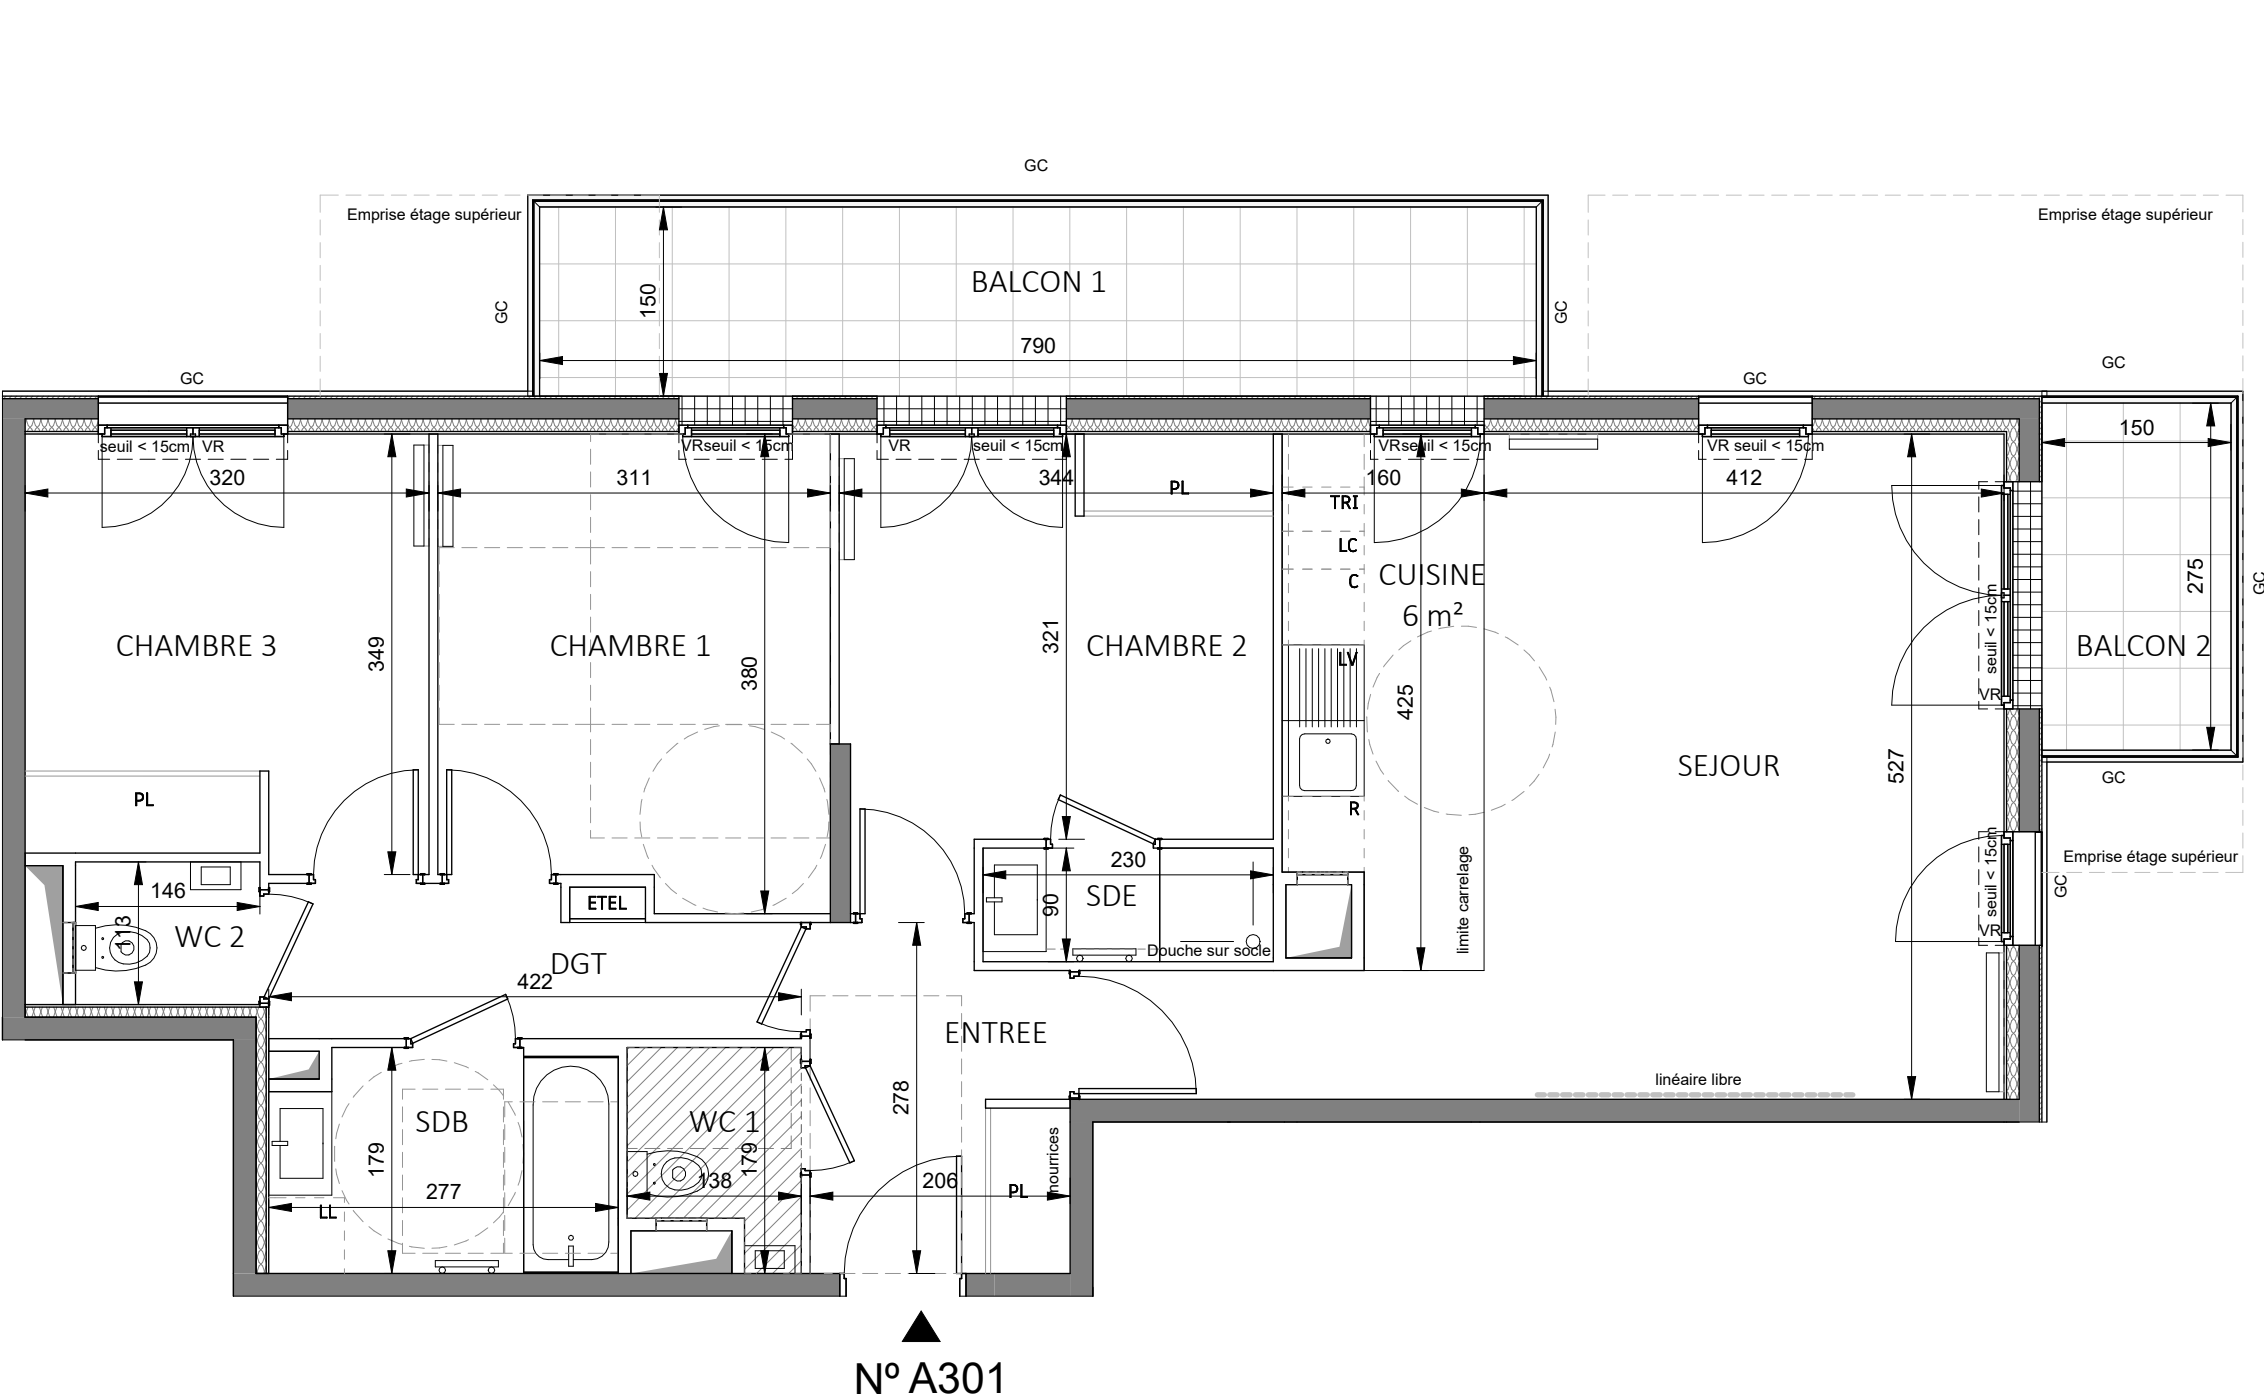


HALL A
APPARTEMENT DE 4 PIECES
n°A301 au 3ème étage



ENTREE	5.39 m²
SEJOUR / CUISINE	31.28 m²
CHAMBRE 1	11.29 m²
CHAMBRE 2	11.51 m²
CHAMBRE 3	10.79 m²
SALLE DE BAINS	4.73 m²
SALLE D'EAU	2.07 m²
WC 1	2.06 m²
WC 2	1.65 m²
DEGAGEMENT	4.60 m²
SURFACE TOTALE HABITABLE	85.37 m²
BALCON 1	11.84 m²
BALCON 2	4.12 m²
SURFACE TOTALE ANNEXE	15.96 m²
SURFACE TOTALE HABITABLE ET ANNEXE	101.33 m²

Conformément à la réglementation, ce plan est :

PMR	EVOLUTIF
-----	----------

Nota : Les surfaces des placards sont comprises dans celles des pièces où ils se situent. Des modifications sont susceptibles d'être apportées à ce plan en fonction des nécessités techniques et réglementaires de la réalisation, tant en ce qui concerne les dimensions libres que l'équipement. Les soffites, faux-plafonds, retombées, gaines techniques, canalisations, trappes de visite, descentes d'eaux pluviales, équipements électriques, ne sont pas systématiquement représentés ou le sont à titre indicatif. Les dimensions et les implantations des appareils de chauffage, lorsqu'ils sont représentés, sont indicatifs et seront soumis à la conformité de l'étude thermique. La forme des jardins (pente, talus...) n'est pas toujours représentée ou l'est à titre indicatif. La végétation éventuellement représentée n'est pas contractuelle. »

LEGENDE			1/2
AP	allège pleine	—	sèche-serviette
GC	garde corps	—	radiateur
VR	volet roulant	R	réfrigérateur
—	soffite/faux plafond	LV	lave vaisselle
ETEL	esp tech elec du lgt	LL	lave linge
PL	placard	C	cuisson
LC	linéaire complémentaire	TRI	tri sélectif
		---	retombée de poutre
fenêtre	porte-fenêtre	fenêtre fixe	
Indice B	10/12/25		
Echelle :	0 0.6 1.8 3 m		

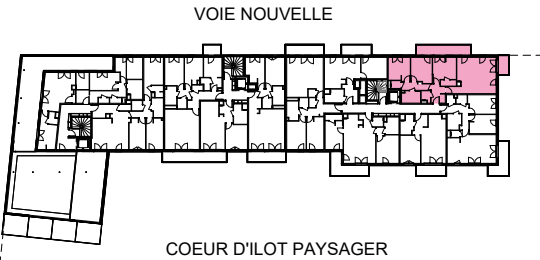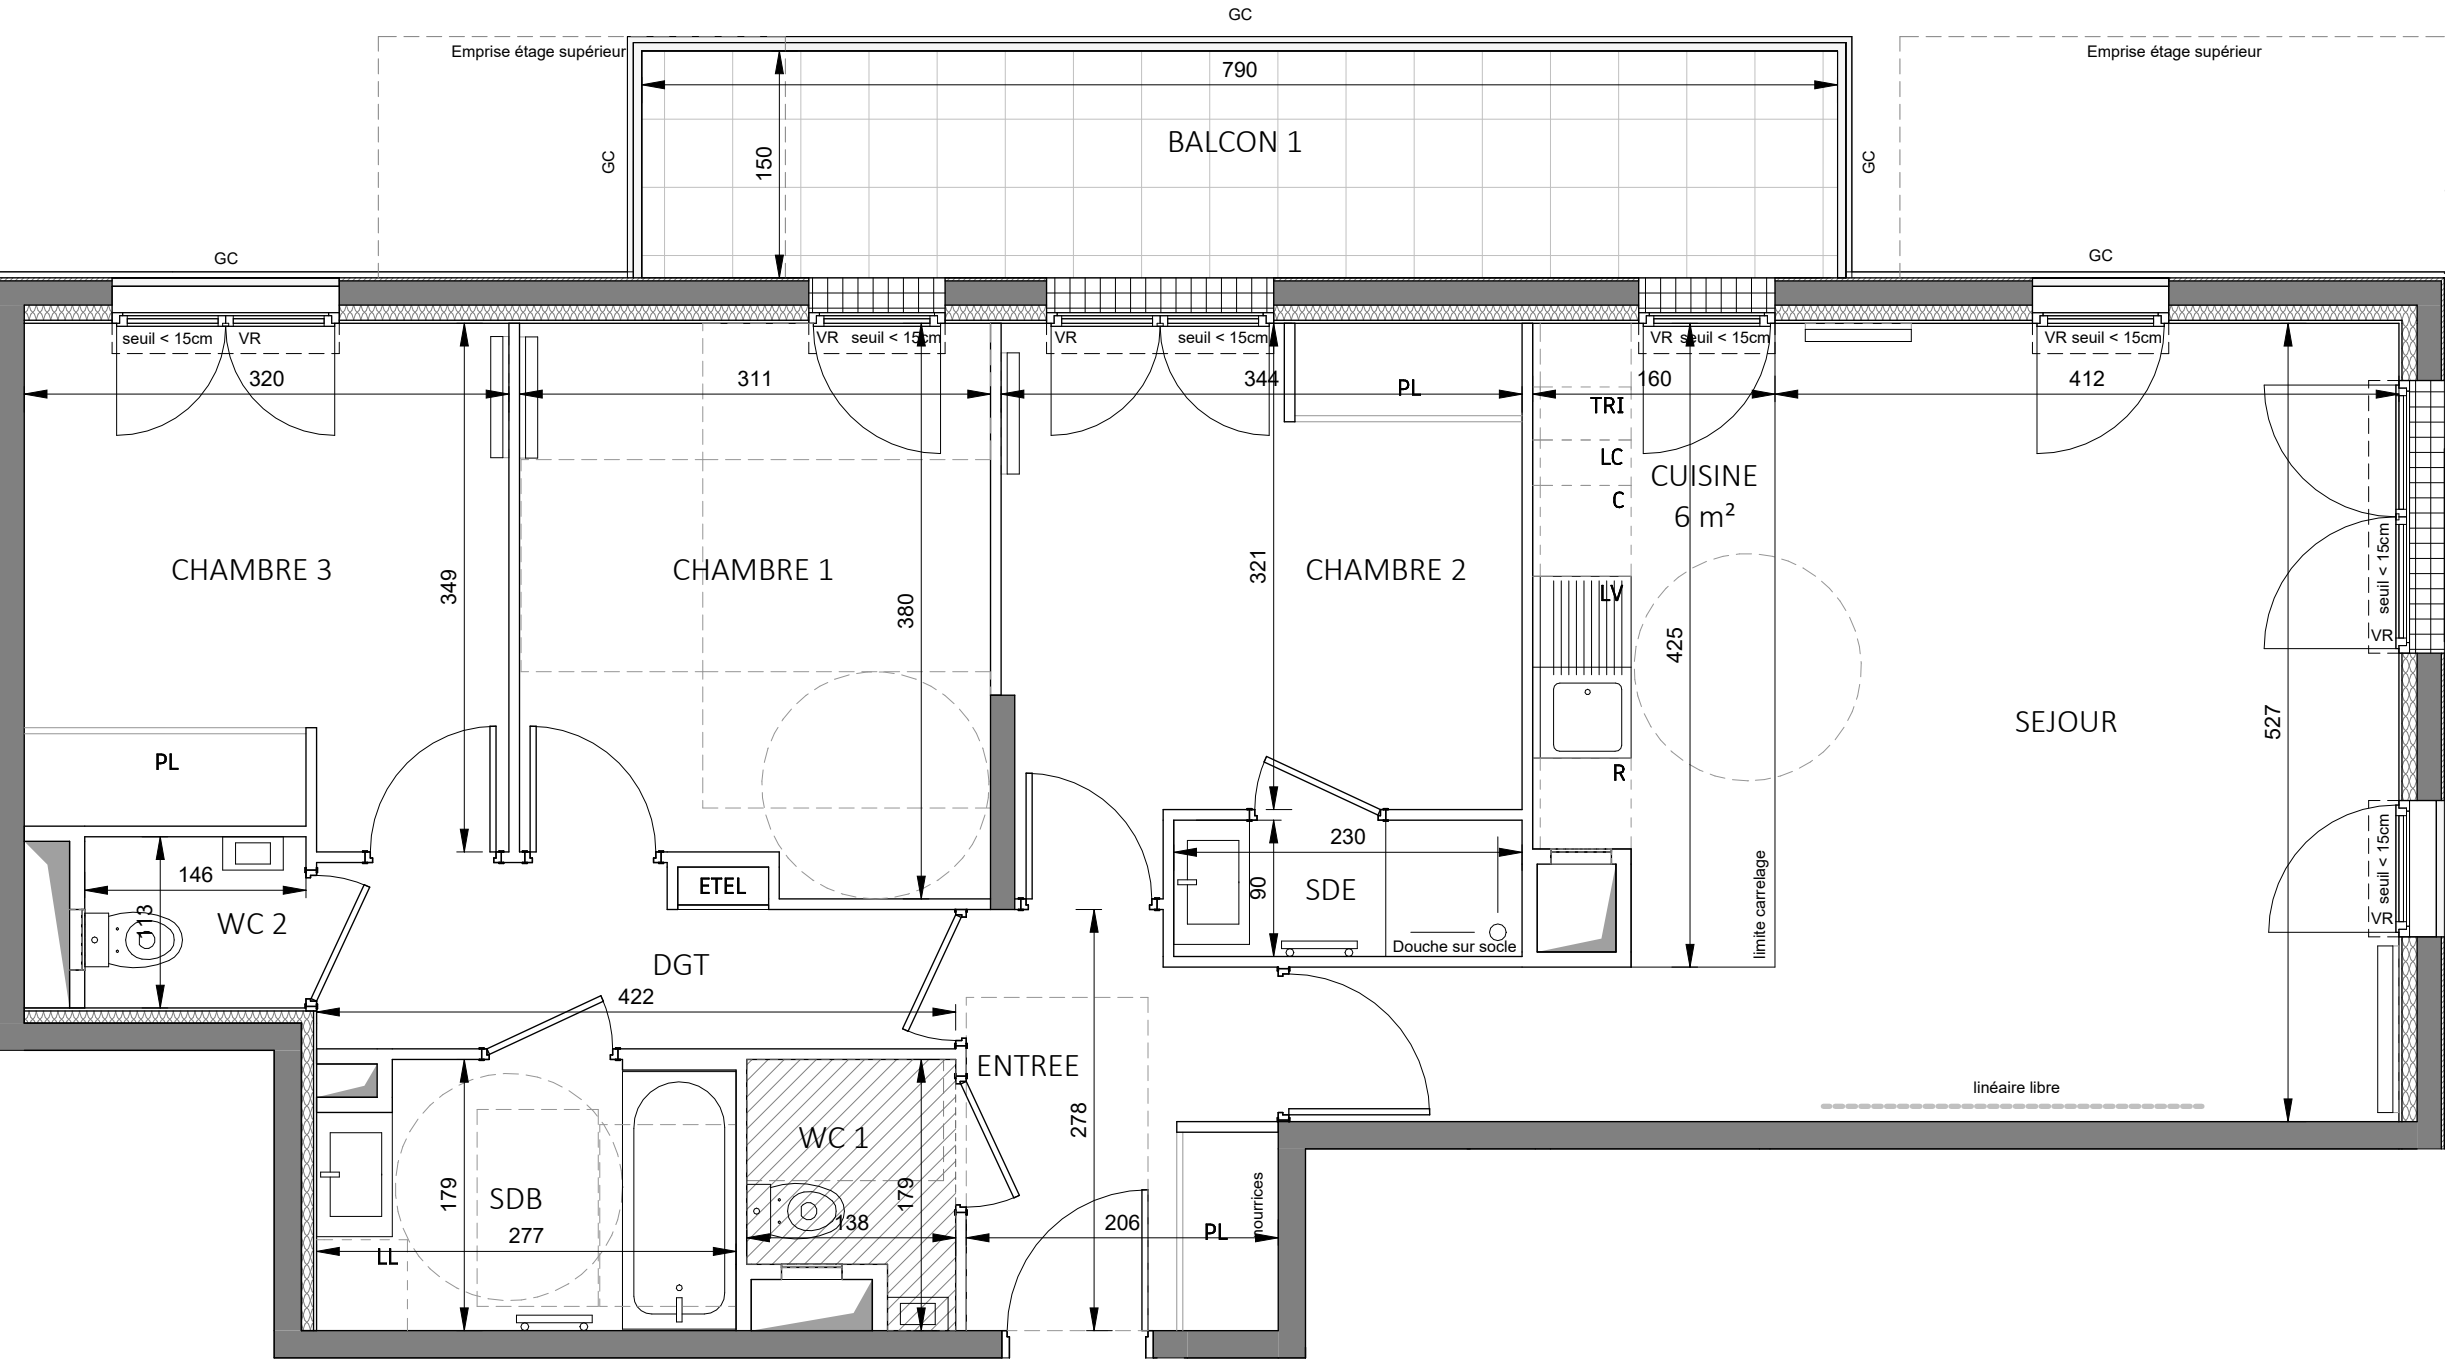

HALL A
APPARTEMENT DE 4 PIECES
n°A301 au 3ème étage

LEGENDE			2/2
AP	allège pleine	—	sèche-serviette
GC	garde corps	—	radiateur
VR	volet roulant	R	réfrigérateur
—	soffite/faux plafond	LV	lave vaisselle
ETEL	esp tech elec du lgt	LL	lave linge
PL	placard	C	cuisson
LC	linéaire complémentaire	TRI	tri sélectif
		---	retombée de poutre
fenêtre			fenêtre fixe
porte-fenêtre			
Indice B			10/12/25
Echelle :			0 0.5 1.5 2.5 m

Conformément à la réglementation, ce plan est :

PMR	EVOLUTIF
-----	----------

Nota : Les surfaces des placards sont comprises dans celles des pièces où ils se situent. Des modifications sont susceptibles d'être apportées à ce plan en fonction des nécessités techniques et réglementaires de la réalisation, tant en ce qui concerne les dimensions libres que l'équipement. Les soffites, faux-plafonds, retombées, gaines techniques, canalisations, trappes de visite, descentes d'eaux pluviales, équipements électriques, ne sont pas systématiquement représentés ou le sont à titre indicatif. Les dimensions et les implantations des appareils de chauffage, lorsqu'ils sont représentés, sont indicatifs et seront soumis à la conformité de l'étude thermique. La forme des jardins (pente, talus...) n'est pas toujours représentée ou l'est à titre indicatif. La végétation éventuellement représentée n'est pas contractuelle. »