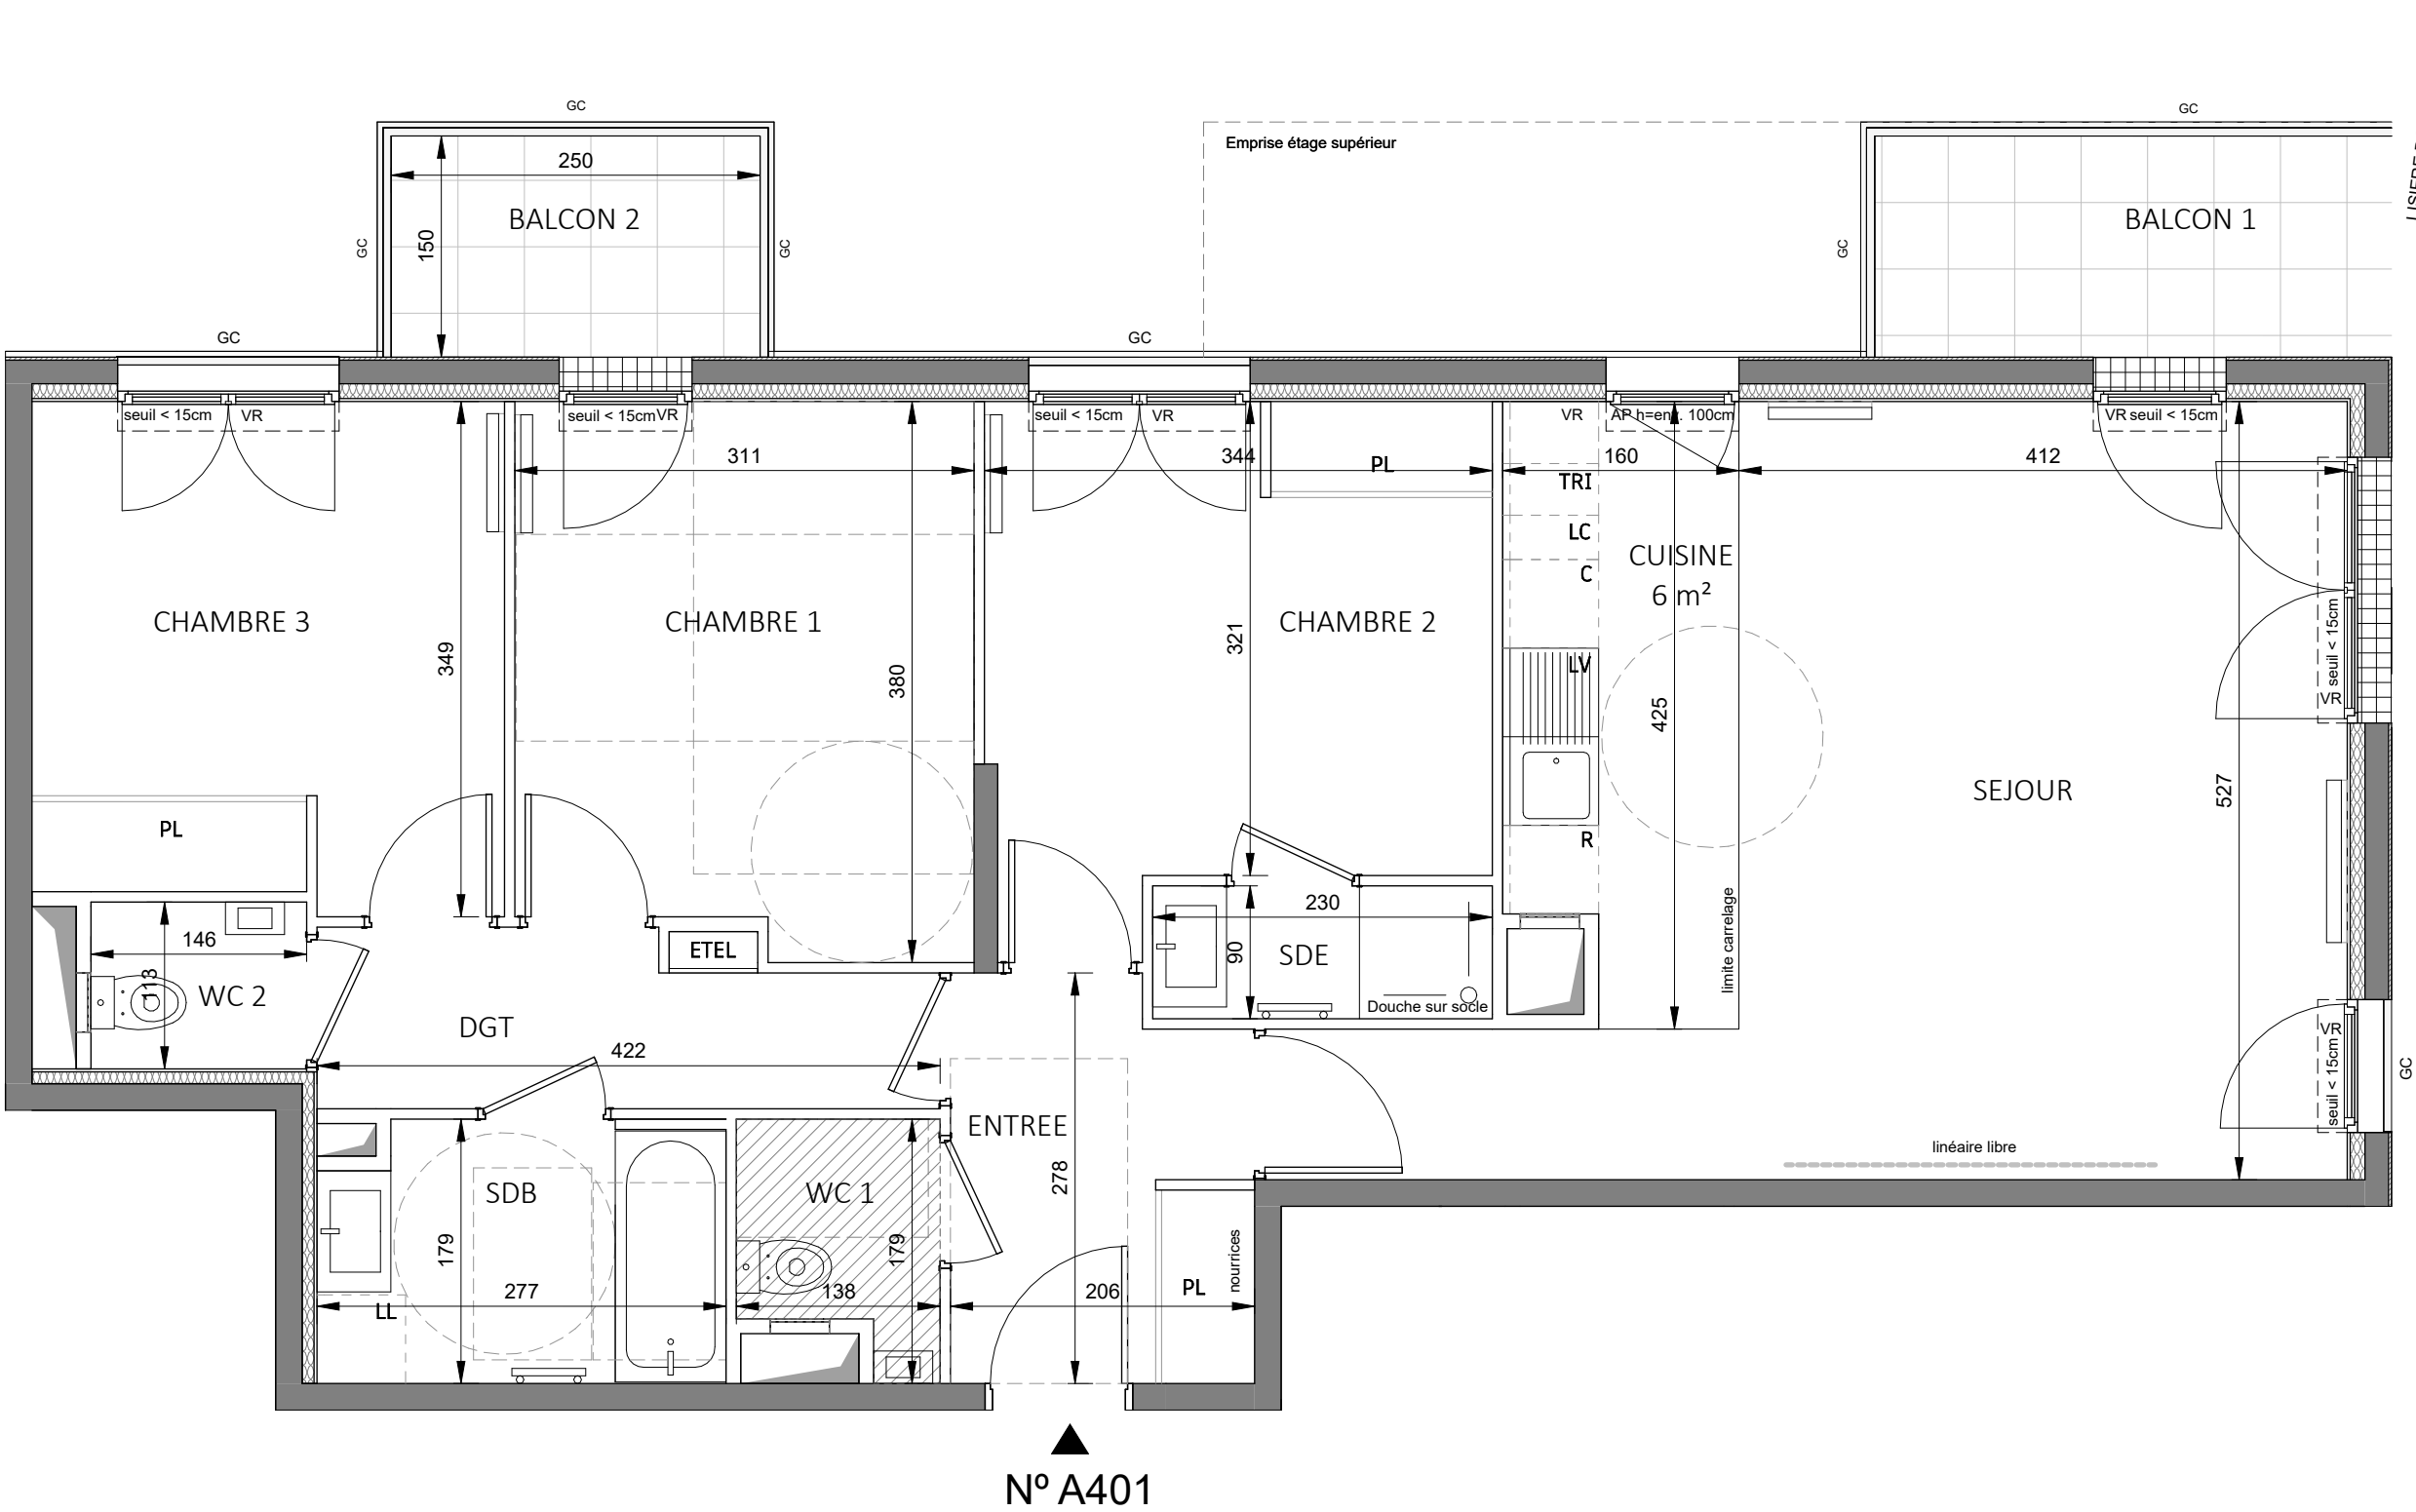


HALL A
APPARTEMENT DE 4 PIECES
n°A401 au 4ème étage

LEGENDE			2/2
AP	allège pleine	—	sèche-serviette
GC	garde corps	—	radiateur
VR	volet roulant	R	réfrigérateur
—	soffite/faux plafond	LV	lave vaisselle
ETEL	esp tech elec du lgt	LL	lave linge
PL	placard	C	cuisson
LC	linéaire complémentaire	TRI	tri sélectif
		---	retombée de poutre
	fenêtre		porte-fenêtre
			fenêtre fixe
Indice C			10/12/25
Echelle :			

Conformément à la réglementation, ce plan est :

PMR	EVOLUTIF
-----	----------

Nota : Les surfaces des placards sont comprises dans celles des pièces où ils se situent. Des modifications sont susceptibles d'être apportées à ce plan en fonction des nécessités techniques et réglementaires de la réalisation, tant en ce qui concerne les dimensions libres que l'équipement. Les soffites, faux-plafonds, retombées, gaines techniques, canalisations, trappes de visite, descentes d'eaux pluviales, équipements électriques, ne sont pas systématiquement représentés ou le sont à titre indicatif. Les dimensions et les implantations des appareils de chauffage, lorsqu'ils sont représentés, sont indicatifs et seront soumis à la conformité de l'étude thermique. La forme des jardins (pente, talus...) n'est pas toujours représentée ou l'est à titre indicatif. La végétation éventuellement représentée n'est pas contractuelle. »