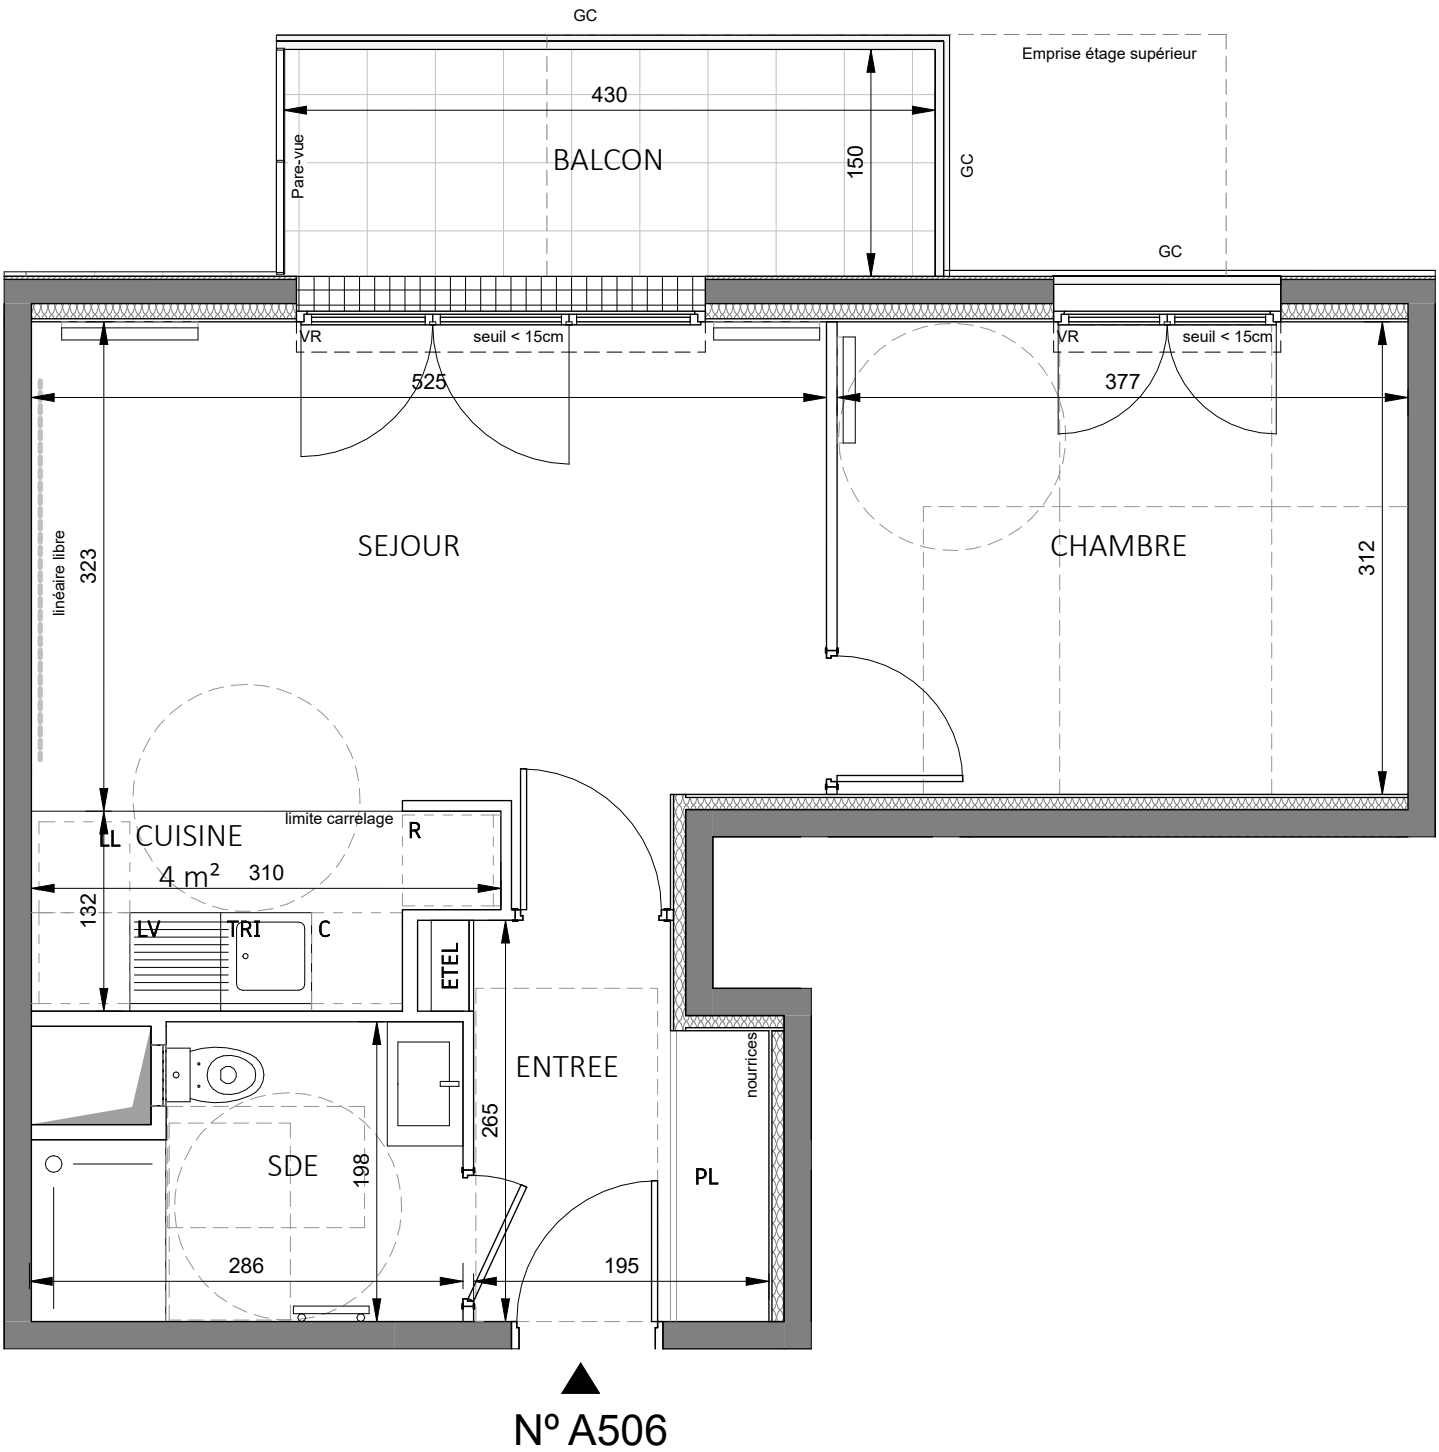


HALL A  
APPARTEMENT DE 2 PIECES  
n°A506 au 5ème étage

|                                    |          |
|------------------------------------|----------|
| ENTREE                             | 4.69 m²  |
| SEJOUR / CUISINE                   | 21.14 m² |
| CHAMBRE                            | 11.76 m² |
| SALLE D'EAU                        | 4.95 m²  |
| SURFACE TOTALE HABITABLE           | 42.54 m² |
| BALCON                             | 6.45 m²  |
| SURFACE TOTALE ANNEXE              | 6.45 m²  |
| SURFACE TOTALE HABITABLE ET ANNEXE | 48.99 m² |

| LEGENDE   |                         |              |                    |
|-----------|-------------------------|--------------|--------------------|
| AP        | allège pleine           | —            | sèche-serviette    |
| GC        | garde corps             | —            | radiateur          |
| VR        | volet roulant           | R            | réfrigérateur      |
| —         | soffite/faux plafond    | LV           | lave vaisselle     |
| ETEL      | esp tech elec du lgt    | LL           | lave linge         |
| PL        | placard                 | C            | cuisson            |
| LC        | linéaire complémentaire | TRI          | tri sélectif       |
|           |                         | ---          | retombée de poutre |
| fenêtre   | porte-fenêtre           | fenêtre fixe |                    |
| Indice B  | 10/12/25                |              |                    |
| Echelle : | 0 0.5 1.5 2.5 m         |              |                    |

Conformément à la réglementation, ce plan est :

|     |          |
|-----|----------|
| PMR | EVOLUTIF |
|-----|----------|

Nota : Les surfaces des placards sont comprises dans celles des pièces où ils se situent. Des modifications sont susceptibles d'être apportées à ce plan en fonction des nécessités techniques et réglementaires de la réalisation, tant en ce qui concerne les dimensions libres que l'équipement. Les soffites, faux-plafonds, retombées, gaines techniques, canalisations, trappes de visite, descentes d'eaux pluviales, équipements électriques, ne sont pas systématiquement représentés ou le sont à titre indicatif. Les dimensions et les implantations des appareils de chauffage, lorsqu'ils sont représentés, sont indicatifs et seront soumis à la conformité de l'étude thermique. La forme des jardins (pente, talus...) n'est pas toujours représentée ou l'est à titre indicatif. La végétation éventuellement représentée n'est pas contractuelle. »