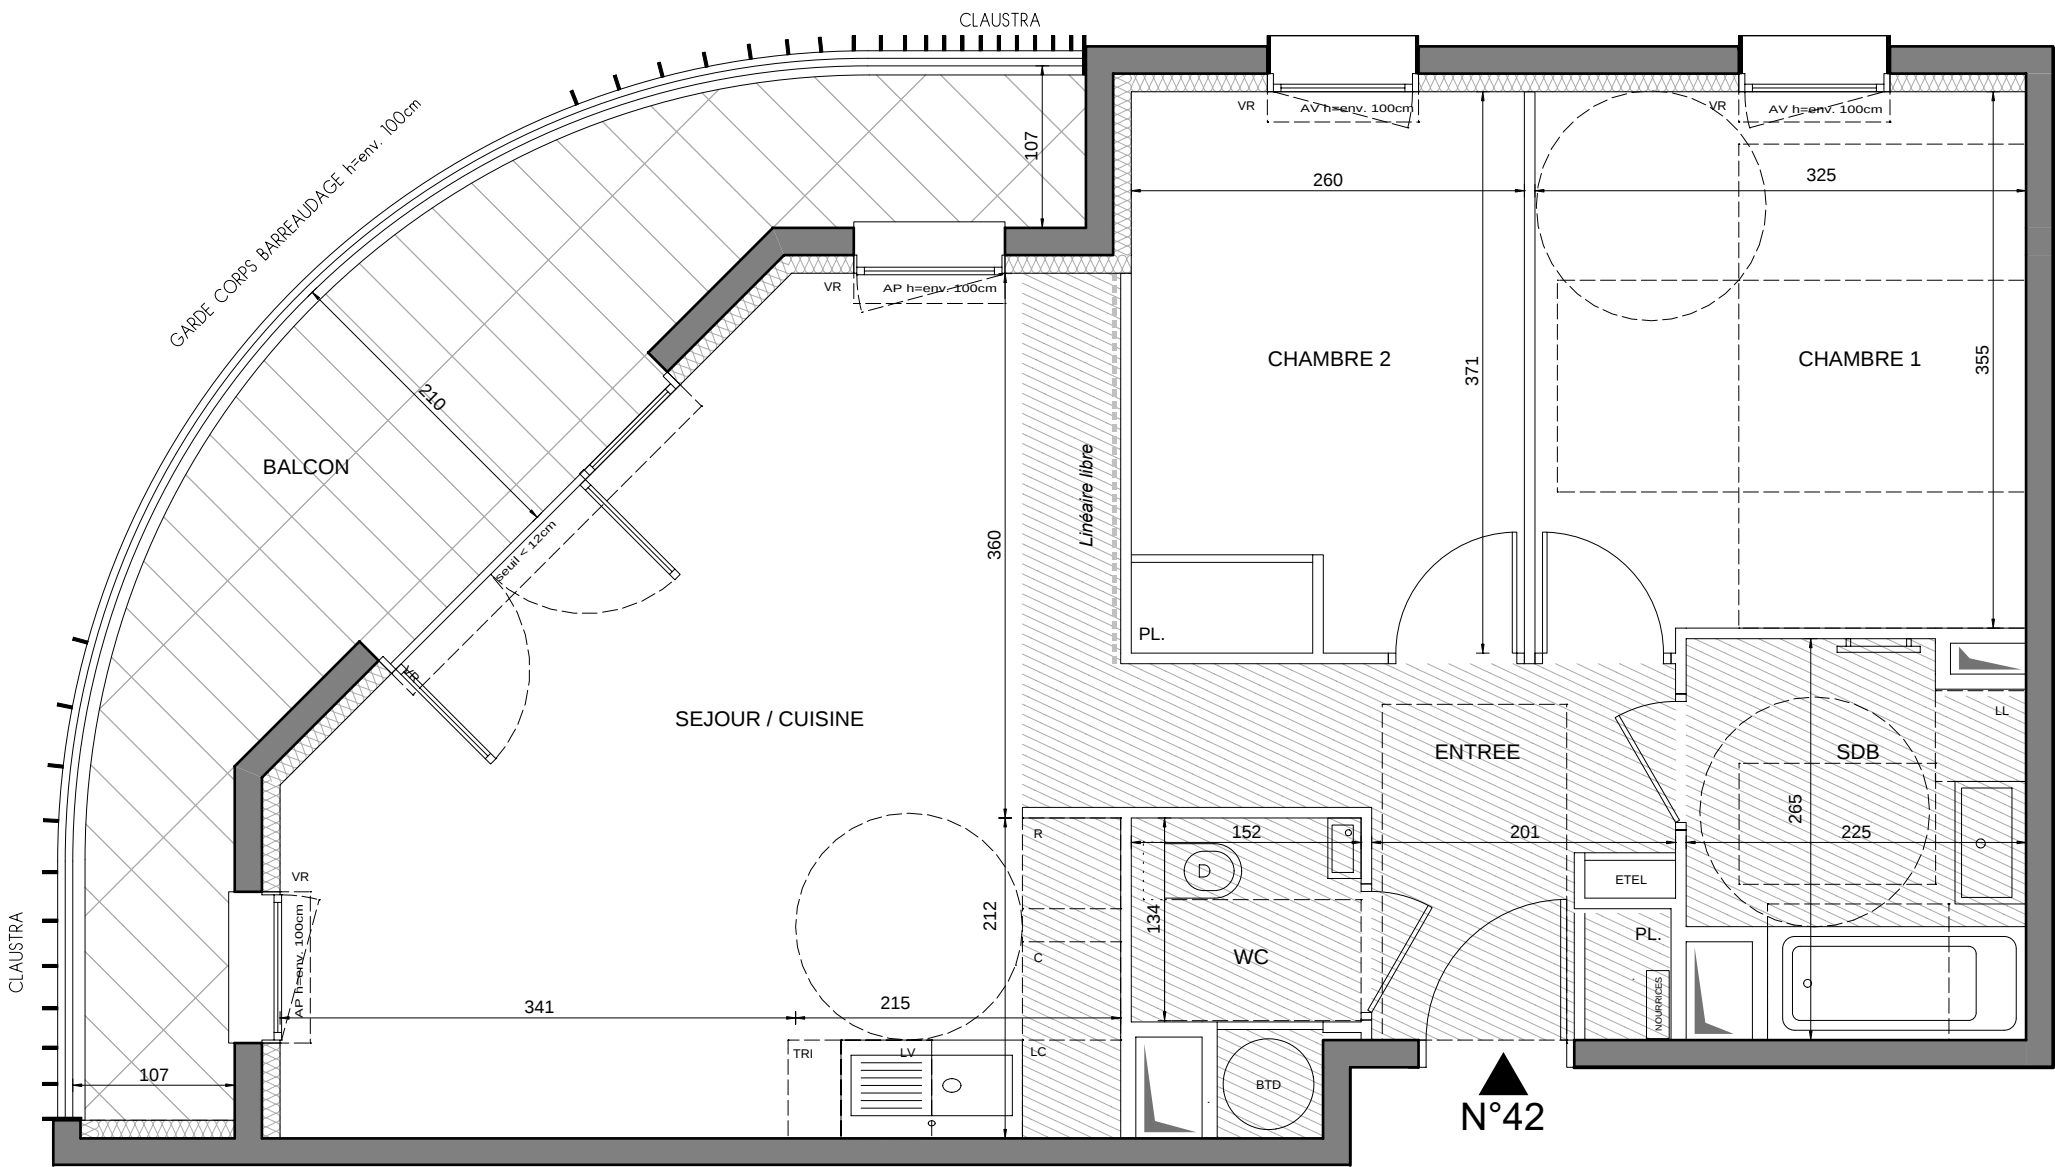


APPARTEMENT DE 3 PIECES
n° 42 au 4ème étage

ENTREE	4.80 m ²
SEJOUR / CUISINE	27.61 m ²
CHAMBRE 1	11.67 m ²
CHAMBRE 2	9.58 m ²
SALLE DE BAIN	5.36 m ²
WC	2.59 m ²
SURFACE TOTALE HABITABLE	61.61 m²
BALCON	13.90 m ²
SURFACE TOTALE HABITABLE ET ANNEXES	75.51 m²

LEGENDE

AP	allège pleine		sèche-serviette
AV	allège vitrée	R	réfrigérateur
VR	volet roulant	LV	lave vaisselle
GC	garde corps	LL	lave linge
	soffite/faux plafond	C	cuisson
ETEL	esp tech elec du logt	TRI	tri sélectif
PL	placard	BTD	ballon thermodynamique
	robinet de puisage	LC	linéaire complémentaire
	fenêtre		
	pl		
	pl coulissante		
	pl 2 ouvrants / 1 fixe		
	pl 2 ouvrants		

Plan Notaire

Novembre 2025

Echelle : 0 50 100 200cm

ARCHITECTES CÔTE D'AZUR



Conformément à la réglementation, ce plan est :

EVOLUTIF

PMR

Nota : Les surfaces des placards sont comprises dans celles des pièces où ils se situent. Des modifications sont susceptibles d'être apportées à ce plan en fonction des nécessités techniques et réglementaires de la réalisation, tant en ce qui concerne les dimensions libres que l'équipement. Les soffites, faux-plafonds, retombées, gaines techniques, canalisations, trappes de visite, descentes d'eaux pluviales, équipements électriques, ne sont pas systématiquement représentés ou le sont à titre indicatif. Les dimensions et les implantations des appareils de chauffage, lorsqu'ils sont représentés, sont indicatifs et seront soumis à la conformité de l'étude thermique. La forme des jardins(pente, talus...) n'est pas toujours représentée ou l'est à titre indicatif. La végétation éventuellement représentée n'est pas contractuelle. »