

HALL A1

APPARTEMENT DE 3 PIECES
n° A1-603 au 6^{ème} étage

ENTRÉE	4.27 m²
SÉJOUR/CUISINE	24.34 m²
CHAMBRE 1	11.00 m²
CHAMBRE 2	9.80 m²
SALLE DE BAINS	5.73 m²
WC	2.12 m²
DEGAGEMENT	4.99 m²
SURFACE TOTALE HABITABLE	62.26 m²
BALCON	6.14 m²
SURFACE TOTALE HABITABLE ET ANNEXE	68.40 m²

LEGENDE

AP	Allège pleine		Sèche serviette
AV	Allège vitrée		Radiateur
VR	Volets-roulants	R	Réfrigérateur
GC	Garde-corps	LV	Lave vaisselle
////	Soffites	LL	Lave linge
PL	Placard	C	Cuisson
ETEL	Espace technique électrique du logement	TRI	Tri sélectif
----	Retombée de poutre	LC	Linéaire complémentaire



Fenêtre




Porte fenêtre

Indice A Juillet 2025


Echelle: 1/50



OAW Architectes

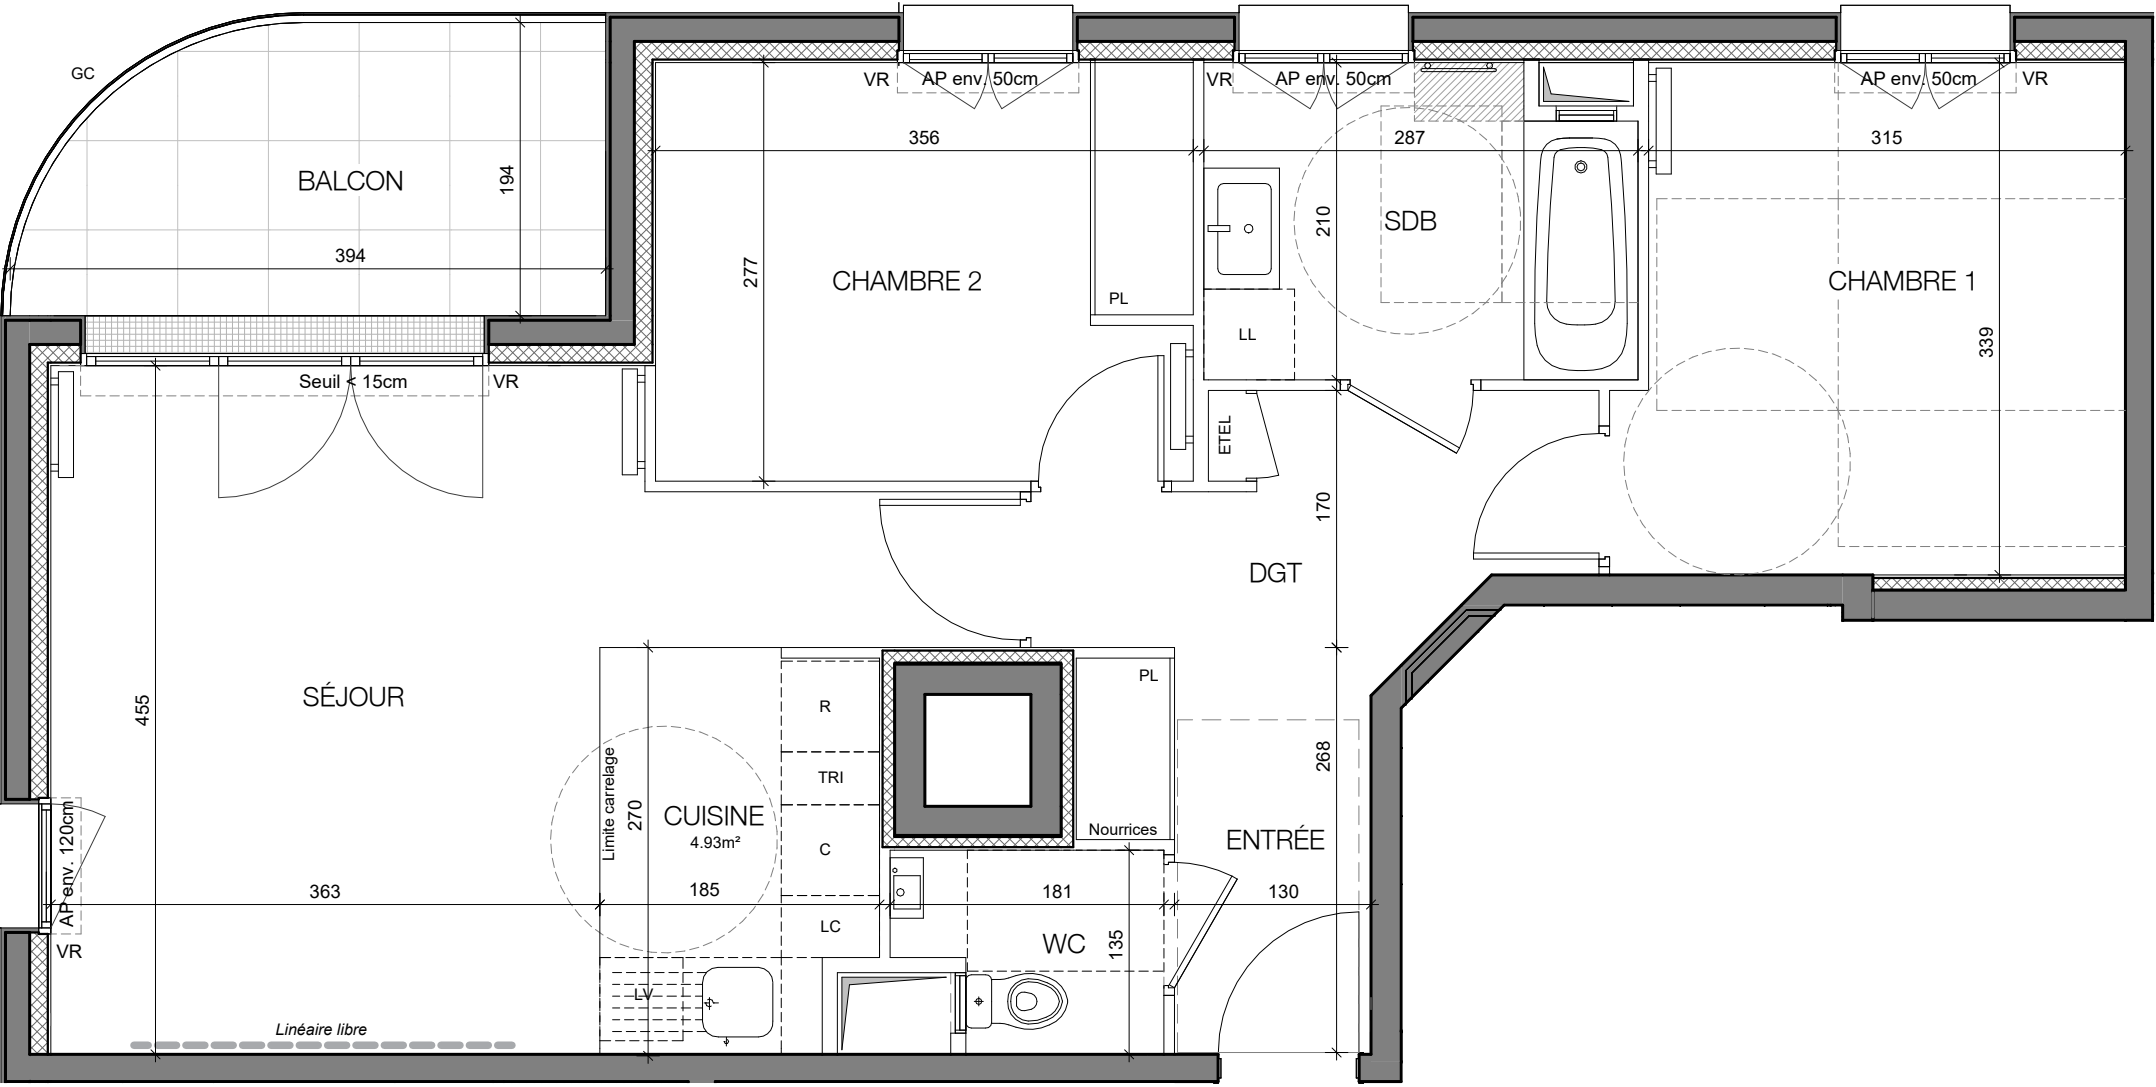

A1-603

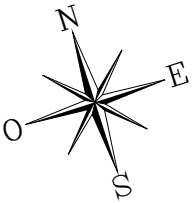

Conformément à la réglementation, ce plan est :

EVOLUTIF

PMR

Nota : Les surfaces des placards sont comprises dans celles des pièces où ils se situent. Des modifications sont susceptibles d'être apportées à ce plan en fonction des nécessités techniques et réglementaires de la réalisation, tant en ce qui concerne les dimensions libres que l'équipement. Les soffites, faux-plafonds, retombées, gaines techniques, canalisations, trappes de visite, descentes d'eaux pluviales, équipements électriques, ne sont pas systématiquement représentés ou le sont à titre indicatif. Les dimensions et les implantations des appareils de chauffage, lorsqu'ils sont représentés, sont indicatifs et seront soumis à la conformité de l'étude thermique. La forme des jardins (pente, talus...) n'est pas toujours représentée ou l'est à titre indicatif. La végétation éventuellement représentée n'est pas contractuelle. »